
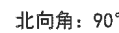


防火单元	面积
防火单元一	633m ²
防火单元二	537m ²
防火单元三	648.7m ²
防火单元四	541m ²
防火单元五	612m ²
防火单元六	395m ²
防火单元七	541m ²
防火单元八	649.5m ²

防火單元示證圖 4.10

[illegible][illegible]

汽车坡道(2)剖面图

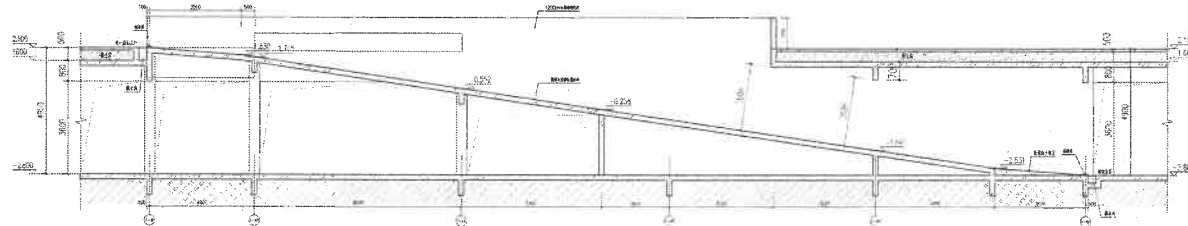

广东省建设工程勘察设计院图书馆专用章
单位名称: 广东省建设工程勘察设计院
业务范围: 建筑行业(勘察工程、设计)
邮政编码: 510410
有效期至: 2009年12月31日

博仕强		广东博雅土木工程有限公司	建设单位	梅州市现代时代置业有限公司	工期: 2022-09-
项目负责人 			监理单位	联发广场	阶段: 施工图
姓名	职务	姓名	职务	姓名	职务
罗迪一	项目经理	陈永志	设计经理	陈永志	03 (张)
李金平	副经理	罗迪旺	技术负责人	李金平	建筑
李金平	副经理	罗迪旺	技术负责人	李金平	1.2
负一层平面图					
图号: 03 (张)					
日期: 2025.08					