


附件1 大埔县2021年度第三批次城镇建设用地(曹鮎村、溪背坪村)勘测定界图

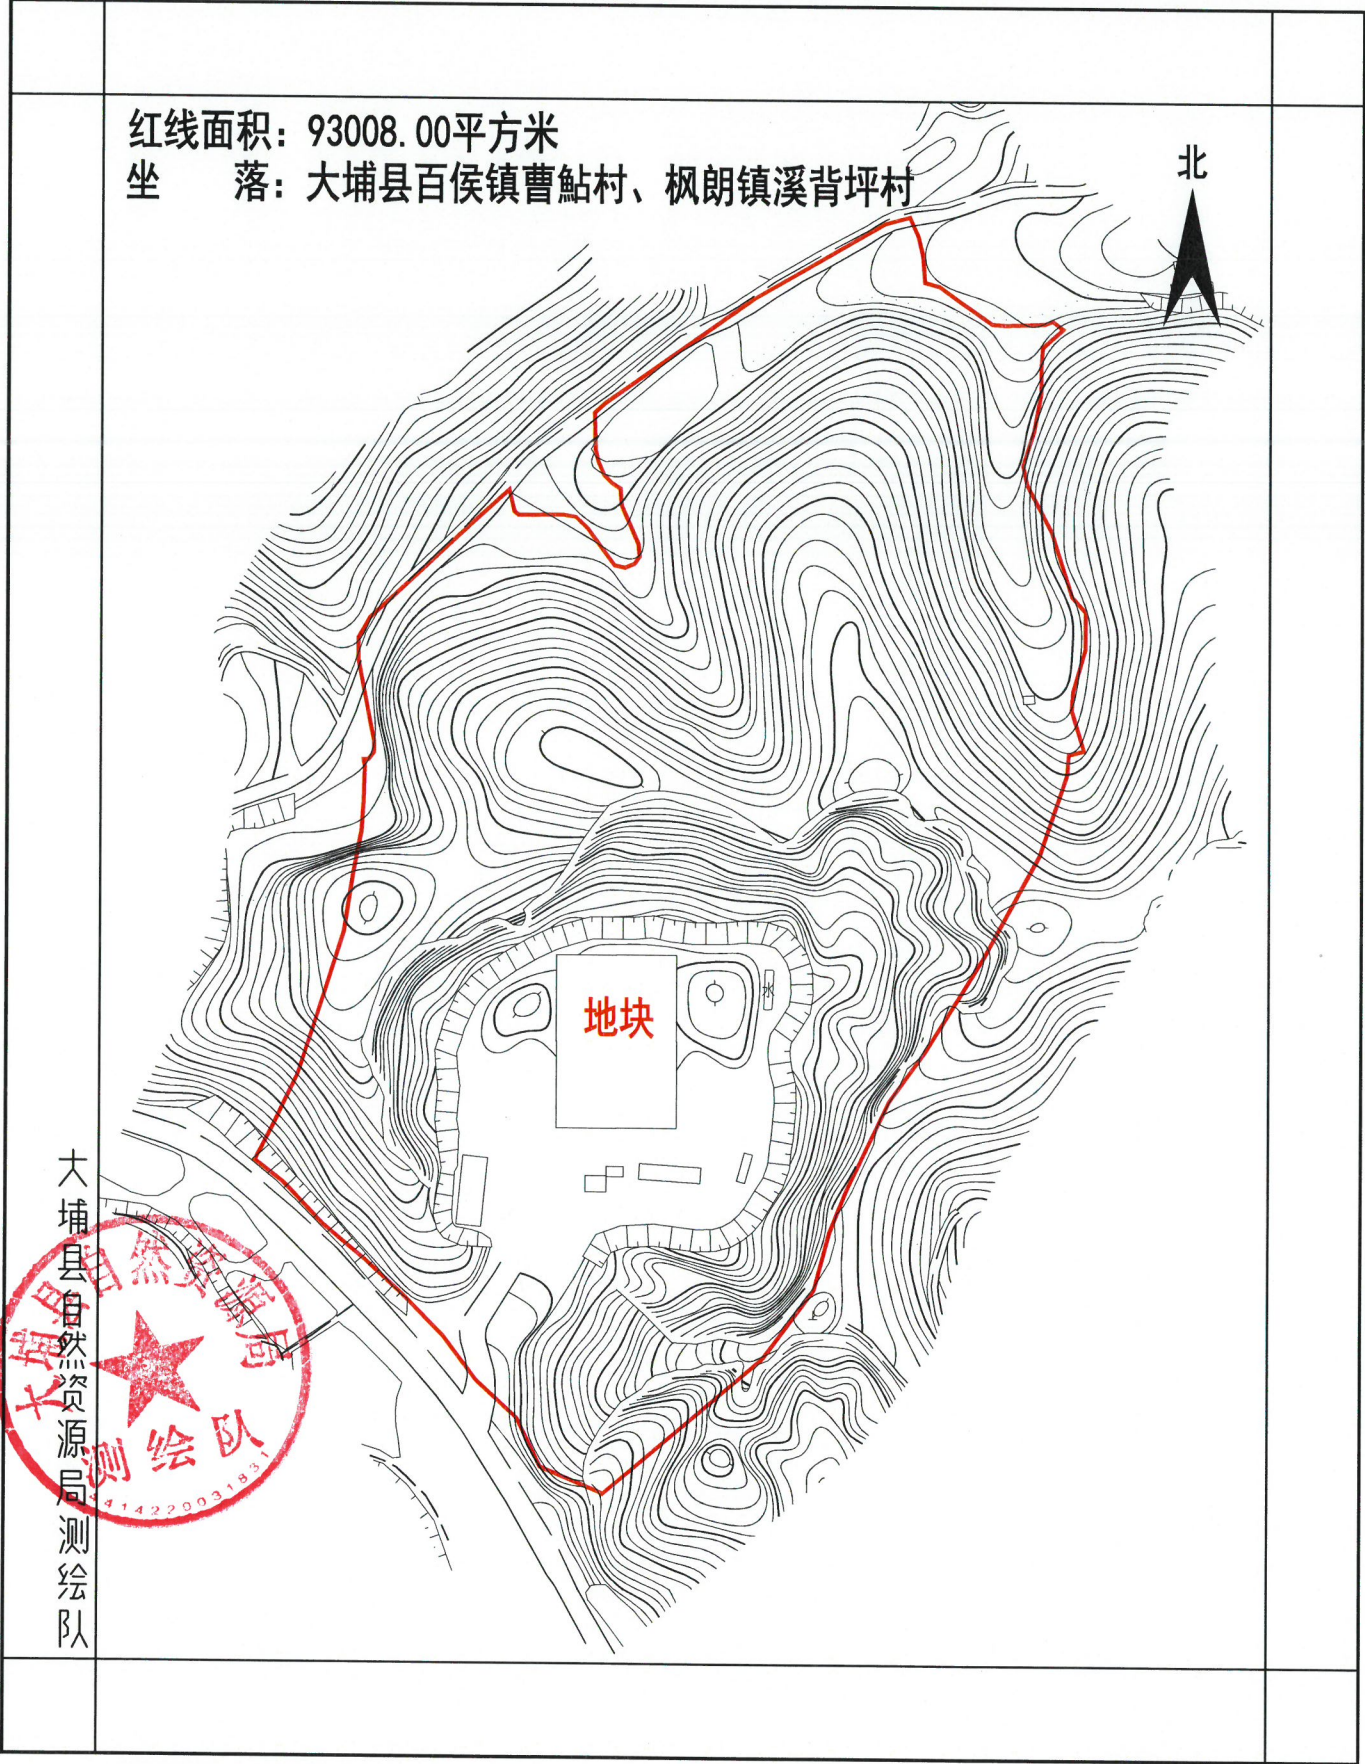

测绘编号:BP44142220201113
测绘日期:2020年11月
审核日期:2020年11月

1:3000

测量员:
制图员: 樊恒强
审核员: 黄科新

