


附件1 大埔县2021年度第二批次城镇建设用地图(侯南村)勘测定界图

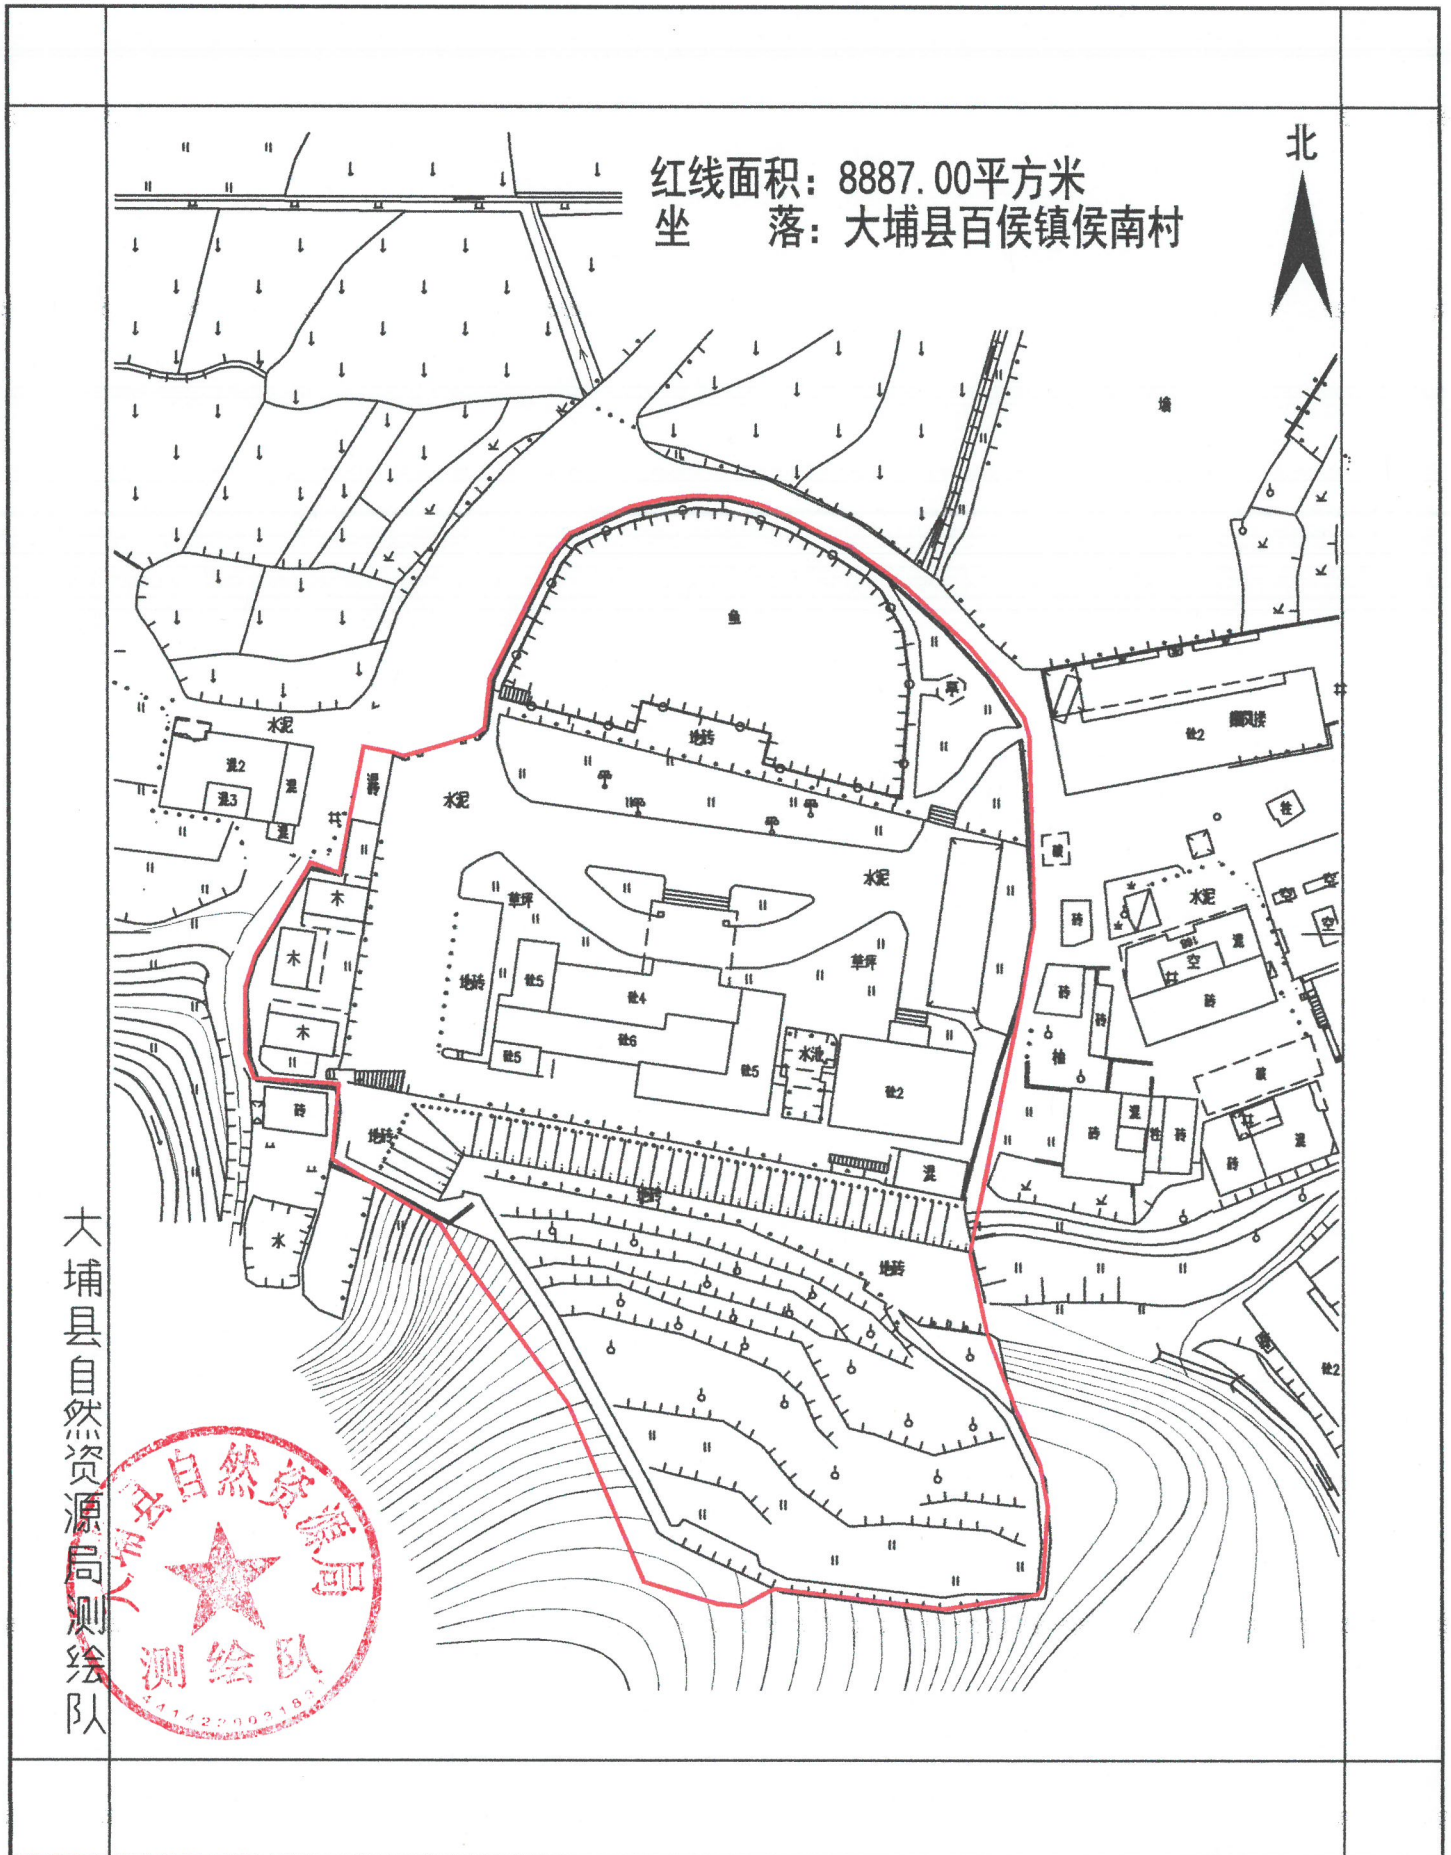

测绘编号: BP44142220201011
测绘日期: 2020年10月
审核日期: 2020年10月

1:1000

测量员: 樊恒强
制图员: 樊恒强
审核员: 黄科新

附件2 大埔县2021年度第二批次城镇建设用地图(大安村、山子下村)勘测定界图




测绘编号:BP441422220201011
测绘日期:2020年10月
审核日期:2020年10月

1:1000

测量员:
制图员: 樊恒强
审核员: 黄科新

附件3 大埔县2021年度第二批次城镇建设用地(黄堂村 车龙村)勘测定界图

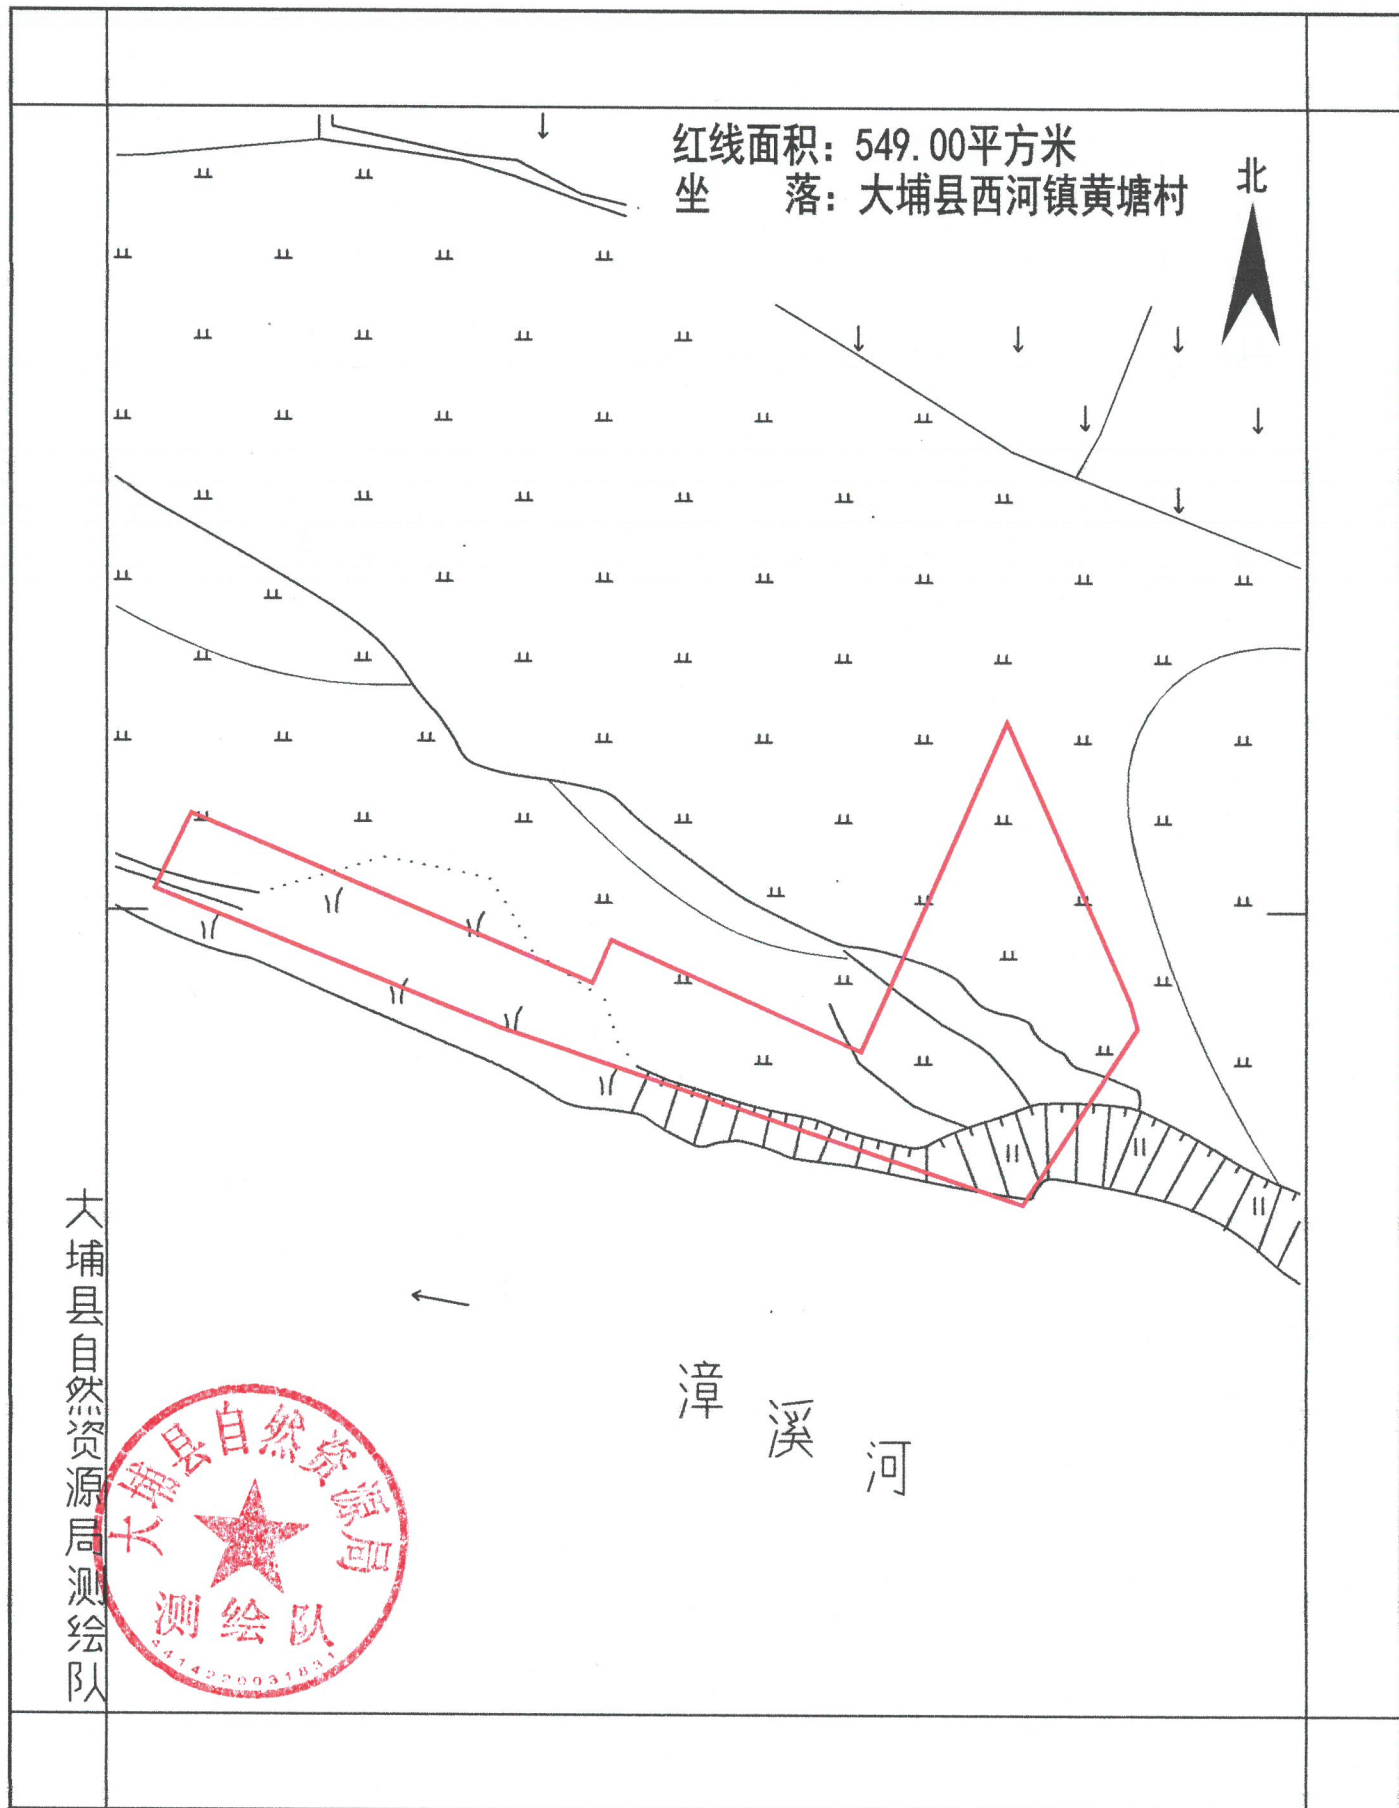

测绘编号: BP44142220201011
 测绘日期: 2020年10月
 审核日期: 2020年10月

1:500

测量员: 樊恒强
 制图员: 樊恒强
 审核员: 黄科新