


大埔县百侯镇黄塘坝“三旧”改造目标图建库范围示意图

图幅号：G50 G 089045

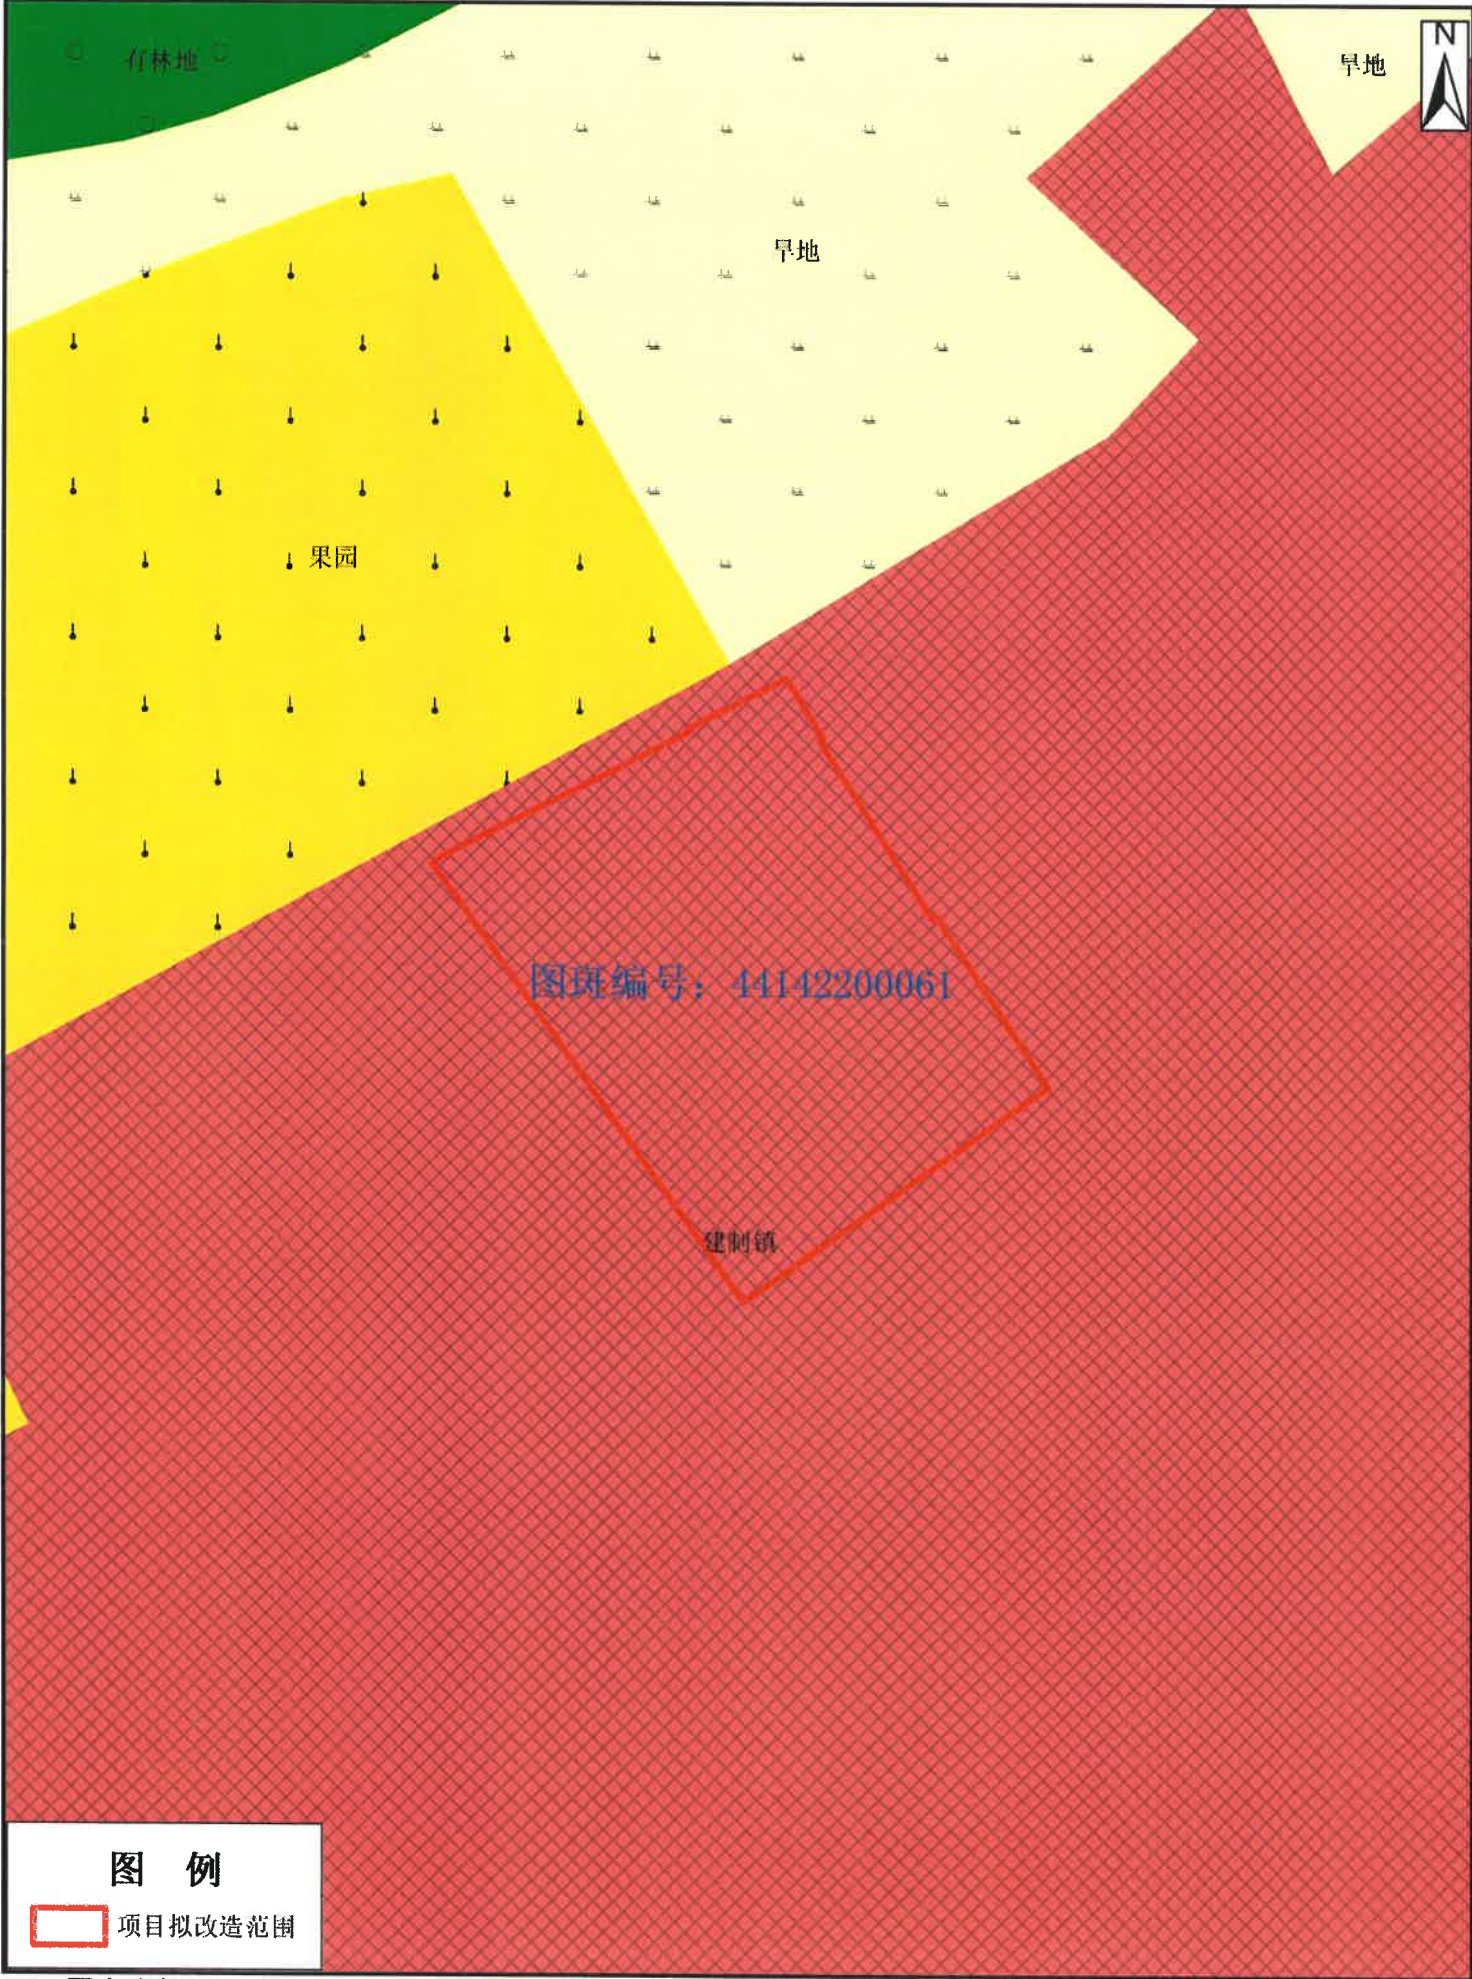

2000国家坐标
1980国家高程

1:1000

编制单位：
编制时间：2022年3月