


大埔县百侯镇黄塘坝“三旧”改造项目宗地图
2688.80-39475.91

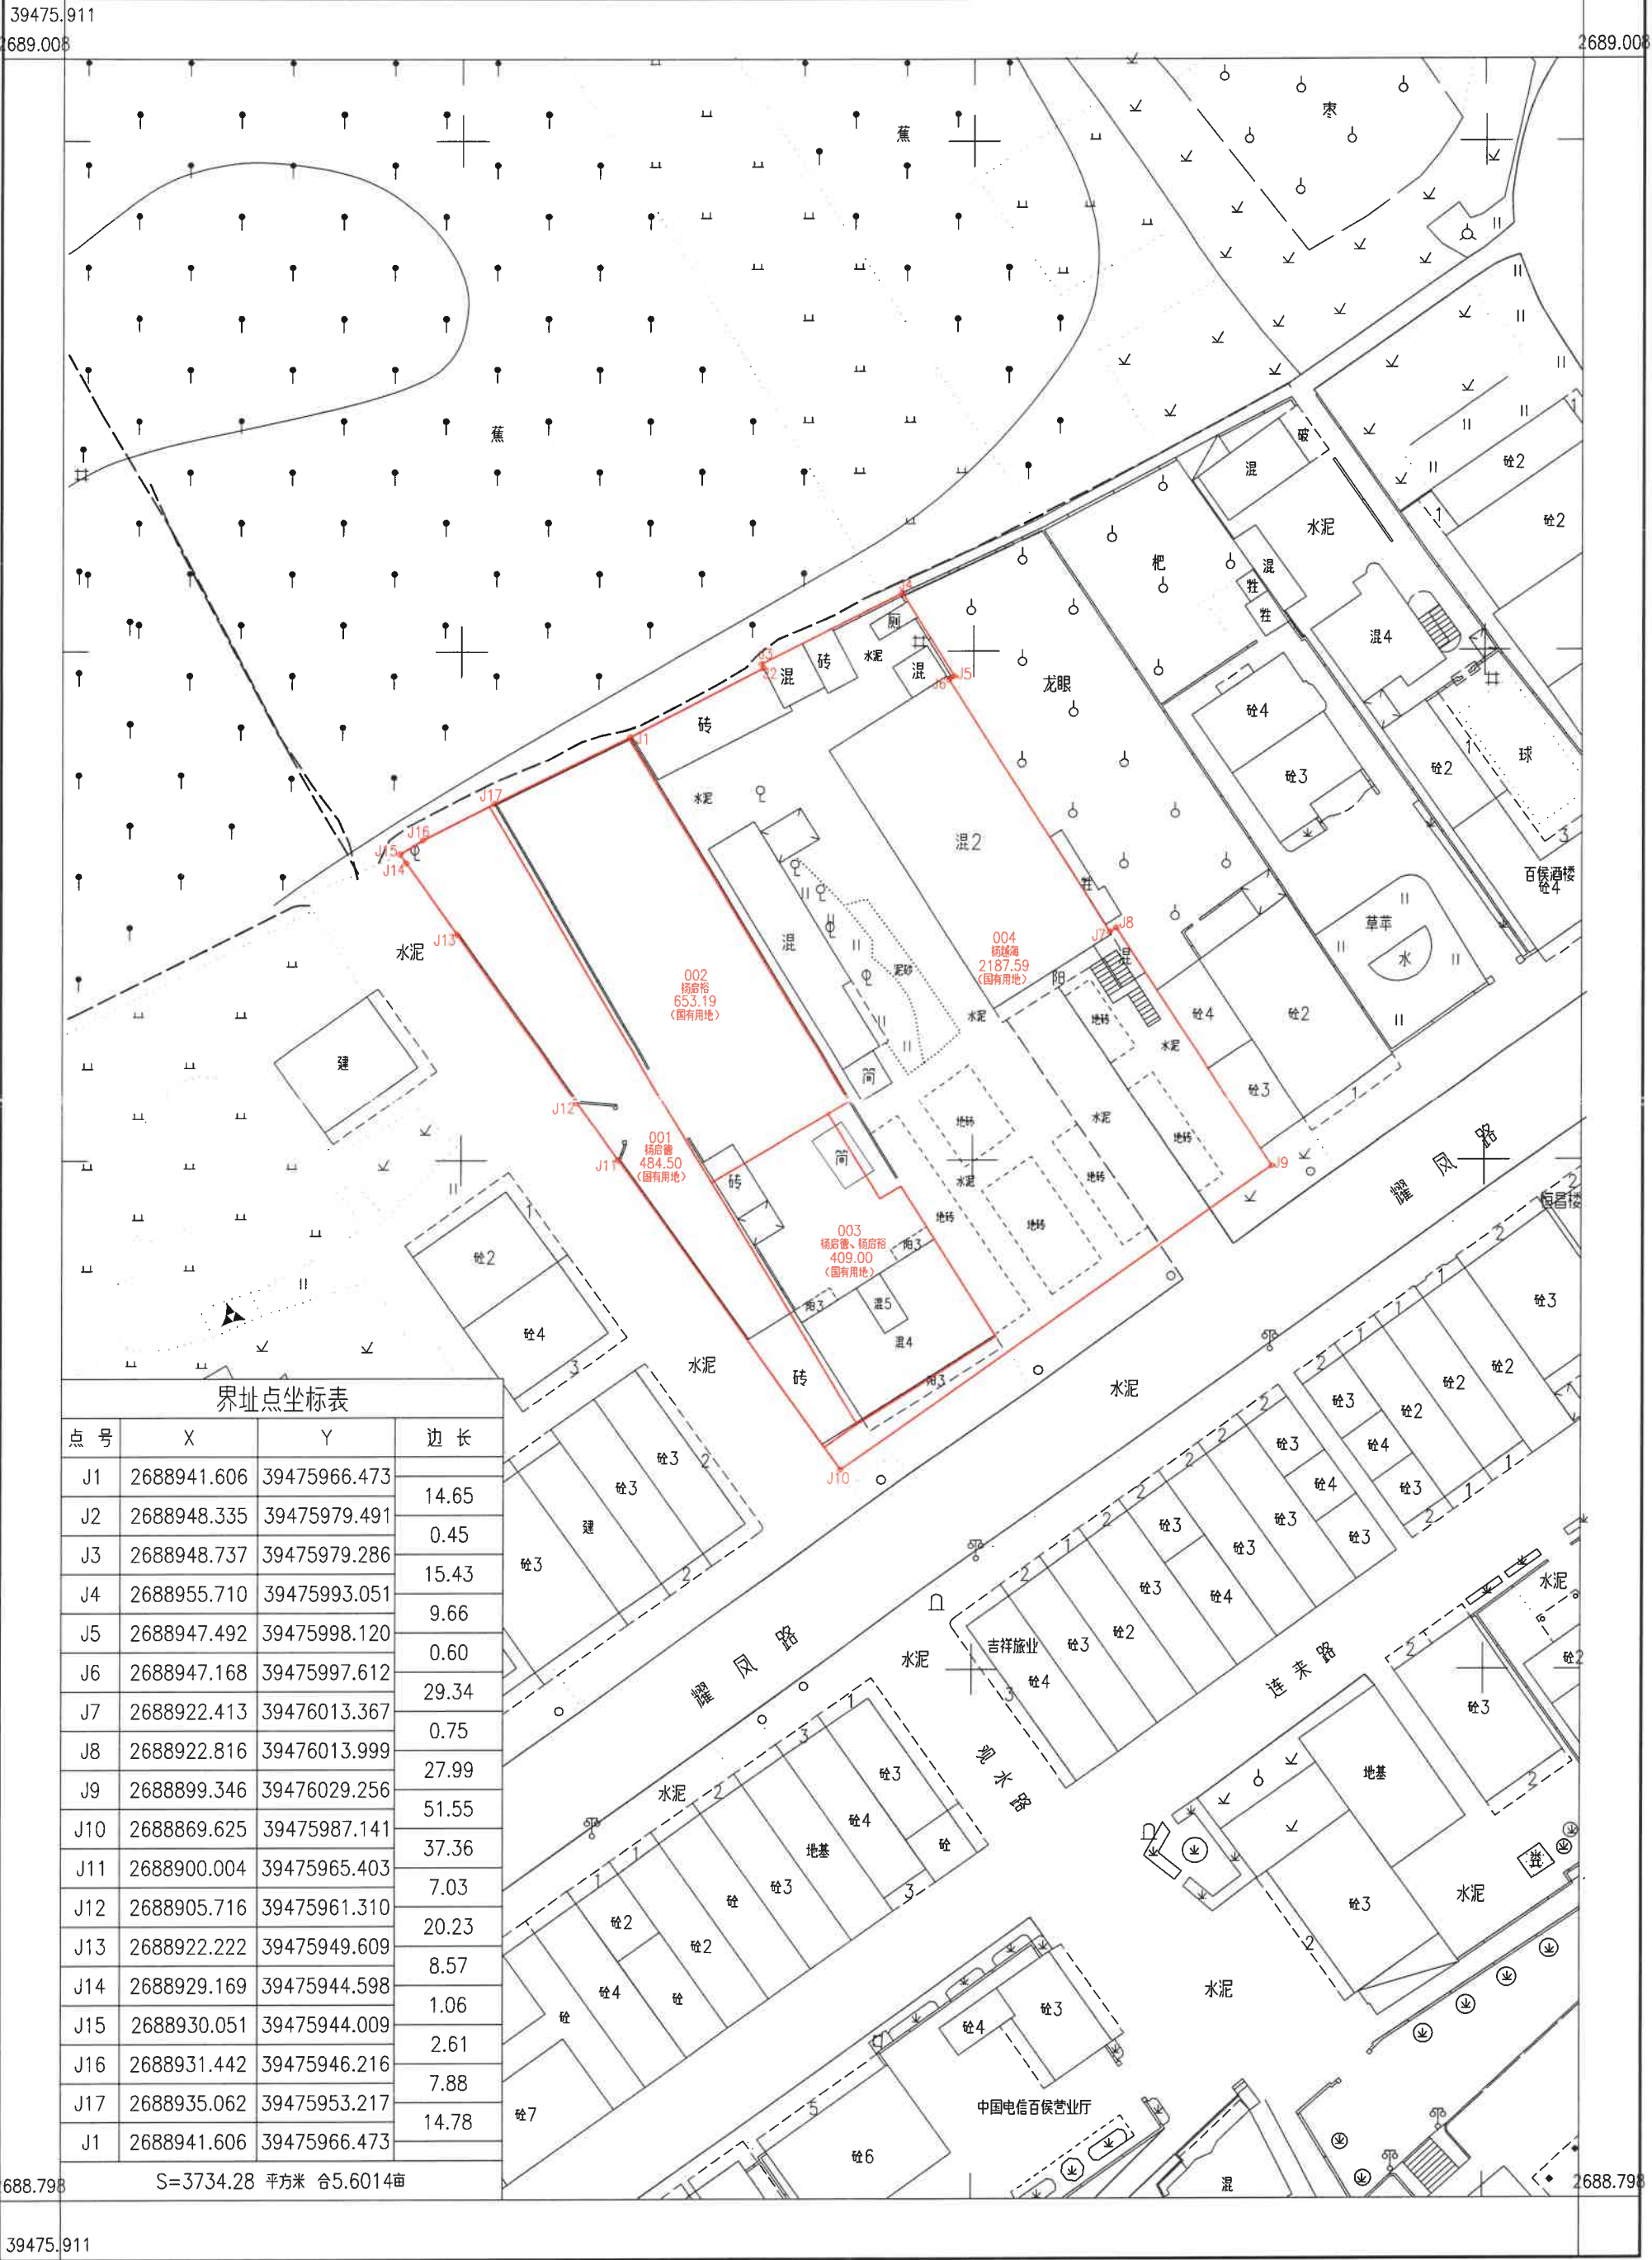

中地华建工程勘察设计有限公司梅州分公司

2022年3月制图
2000国家大地坐标系
1985国家高程基准；等高距为1米。

1:500

测量员：何均贤
绘图员：何均贤
检查员：邱焕明