


大埔县高陂镇城镇建设用地勘测定界图

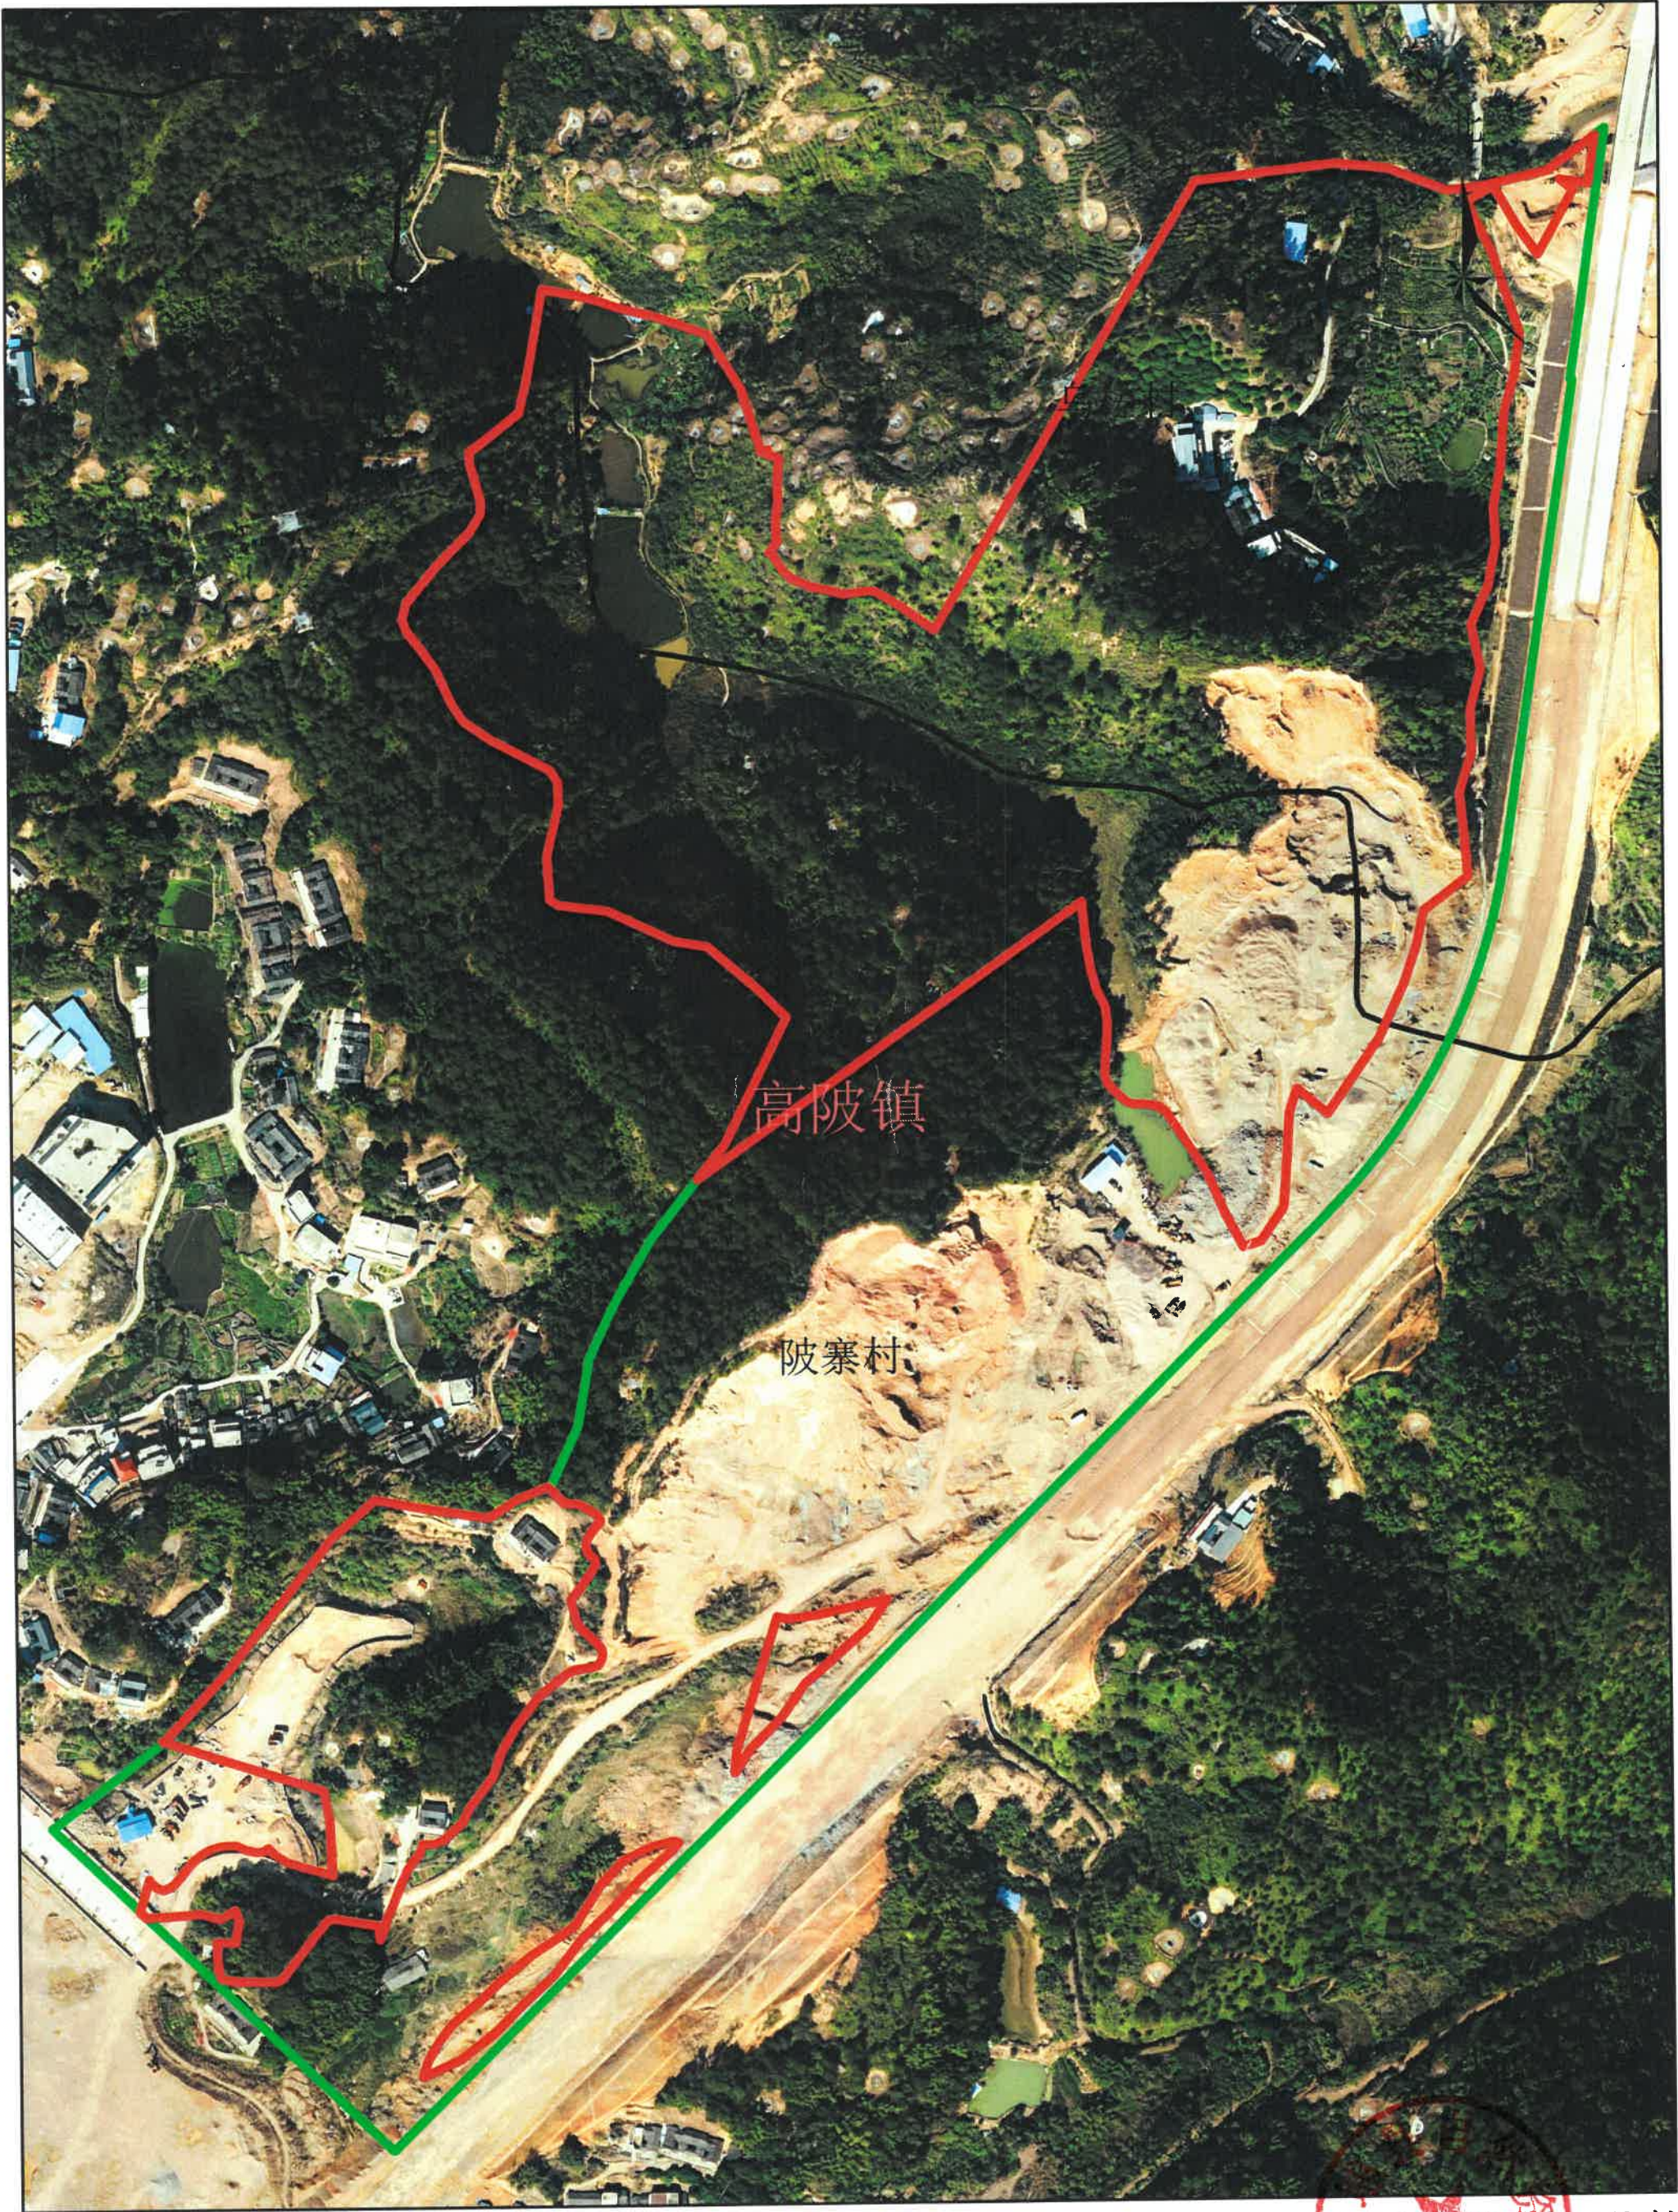

2000国家大地坐标系
1985国家高程基准

1:4,000

大埔县自然资源基础测绘中心编制
二〇二二年四月