


大埔县湖寮镇古城村下村“三旧”改造项目目标图建库范围示意图

图幅号：G50 G088044

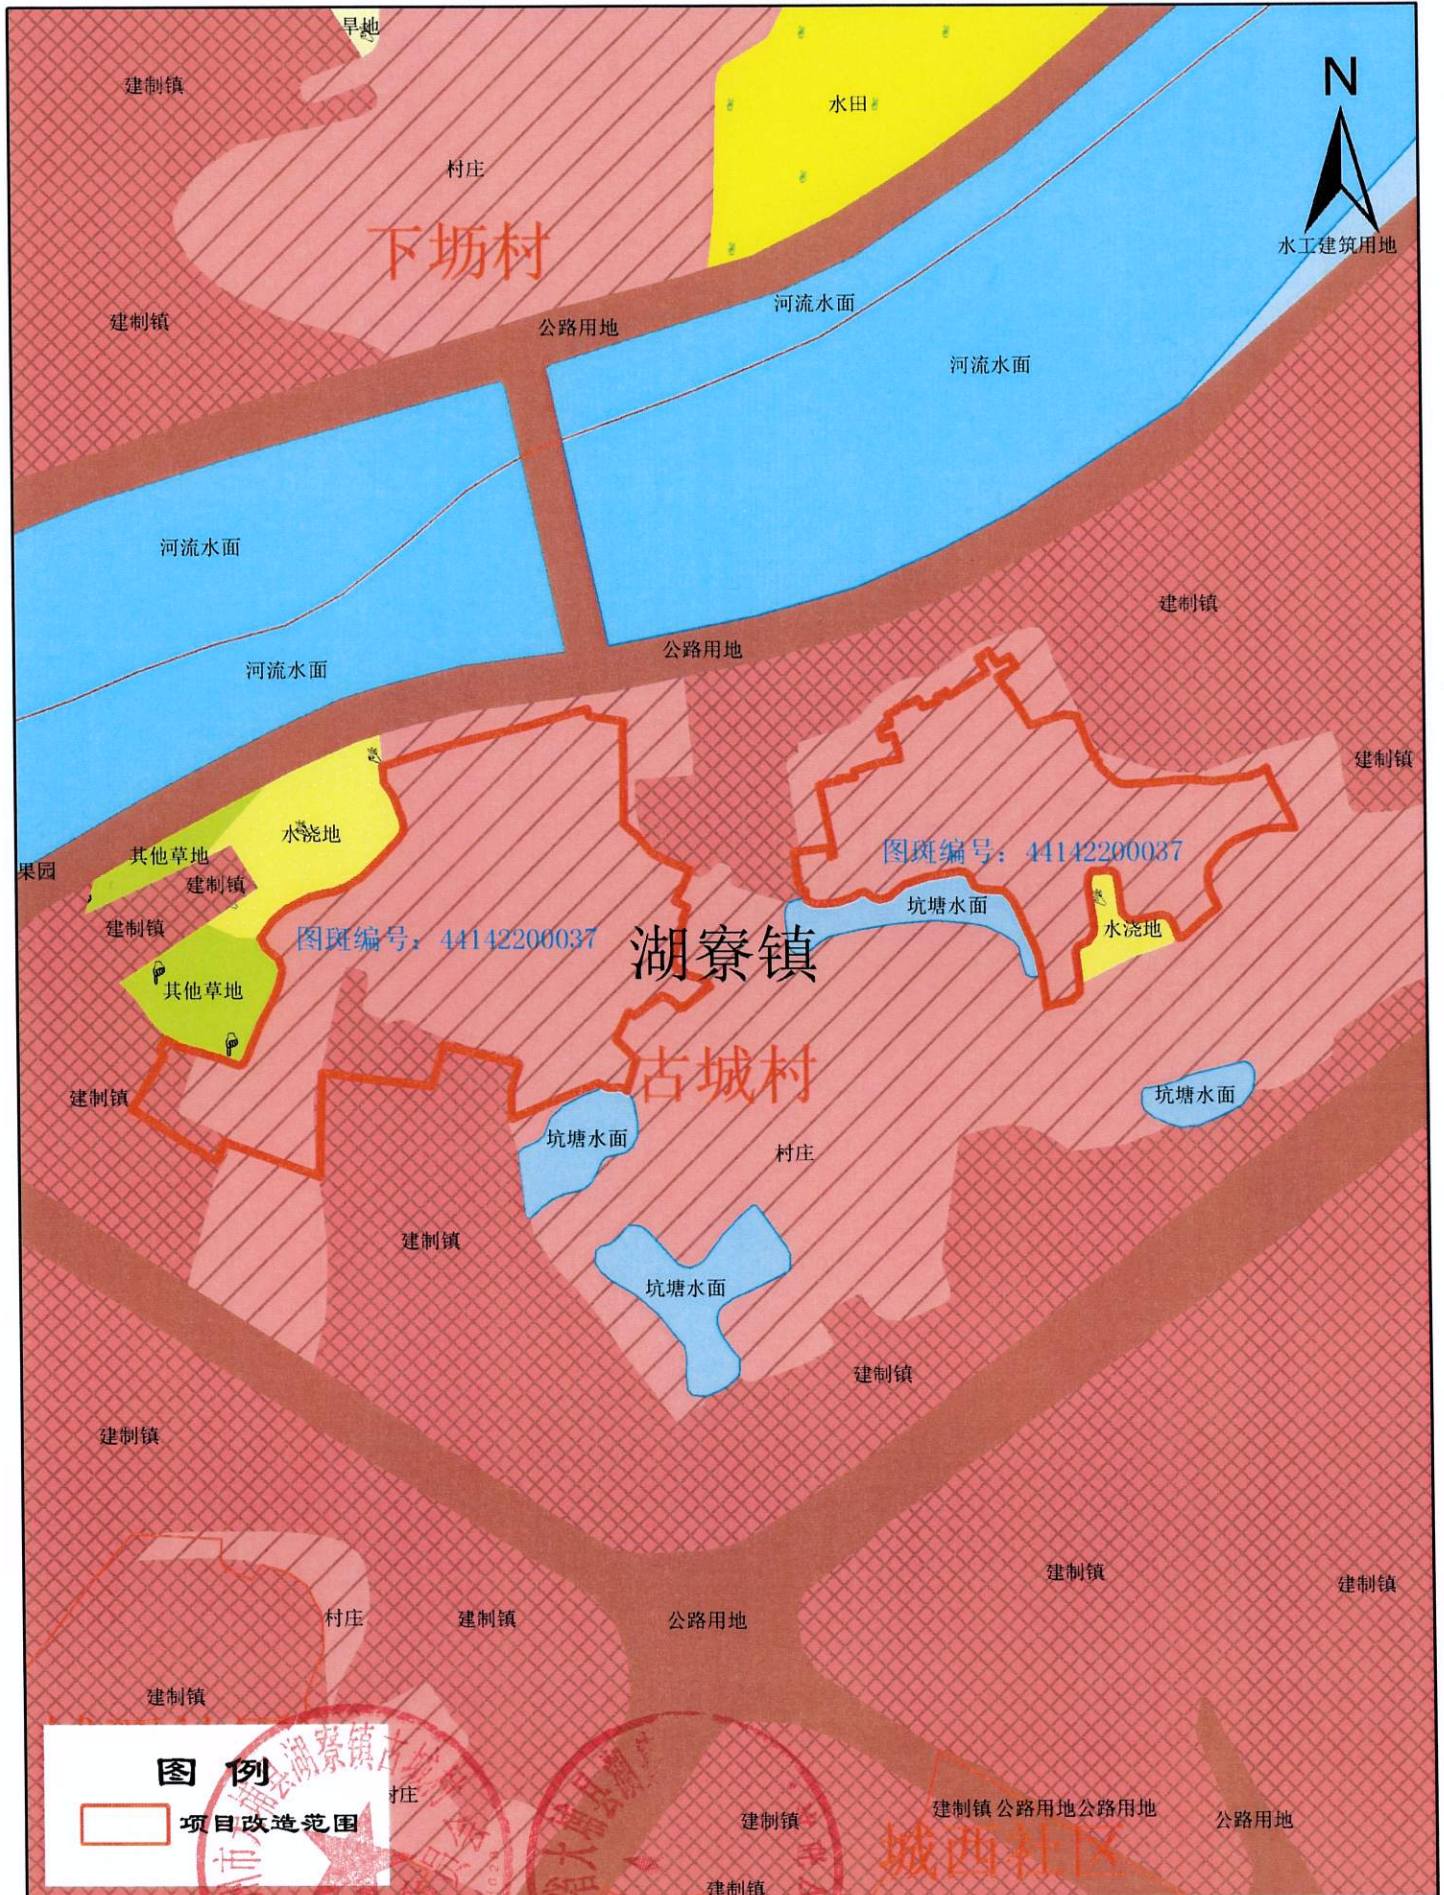

2000国家坐标
1980国家高程

1:3,500

编制单位：
编制时间：2021年7月