


附件1 大埔县2022年度第四批次城镇建设用地(湖寮镇)勘测定界图

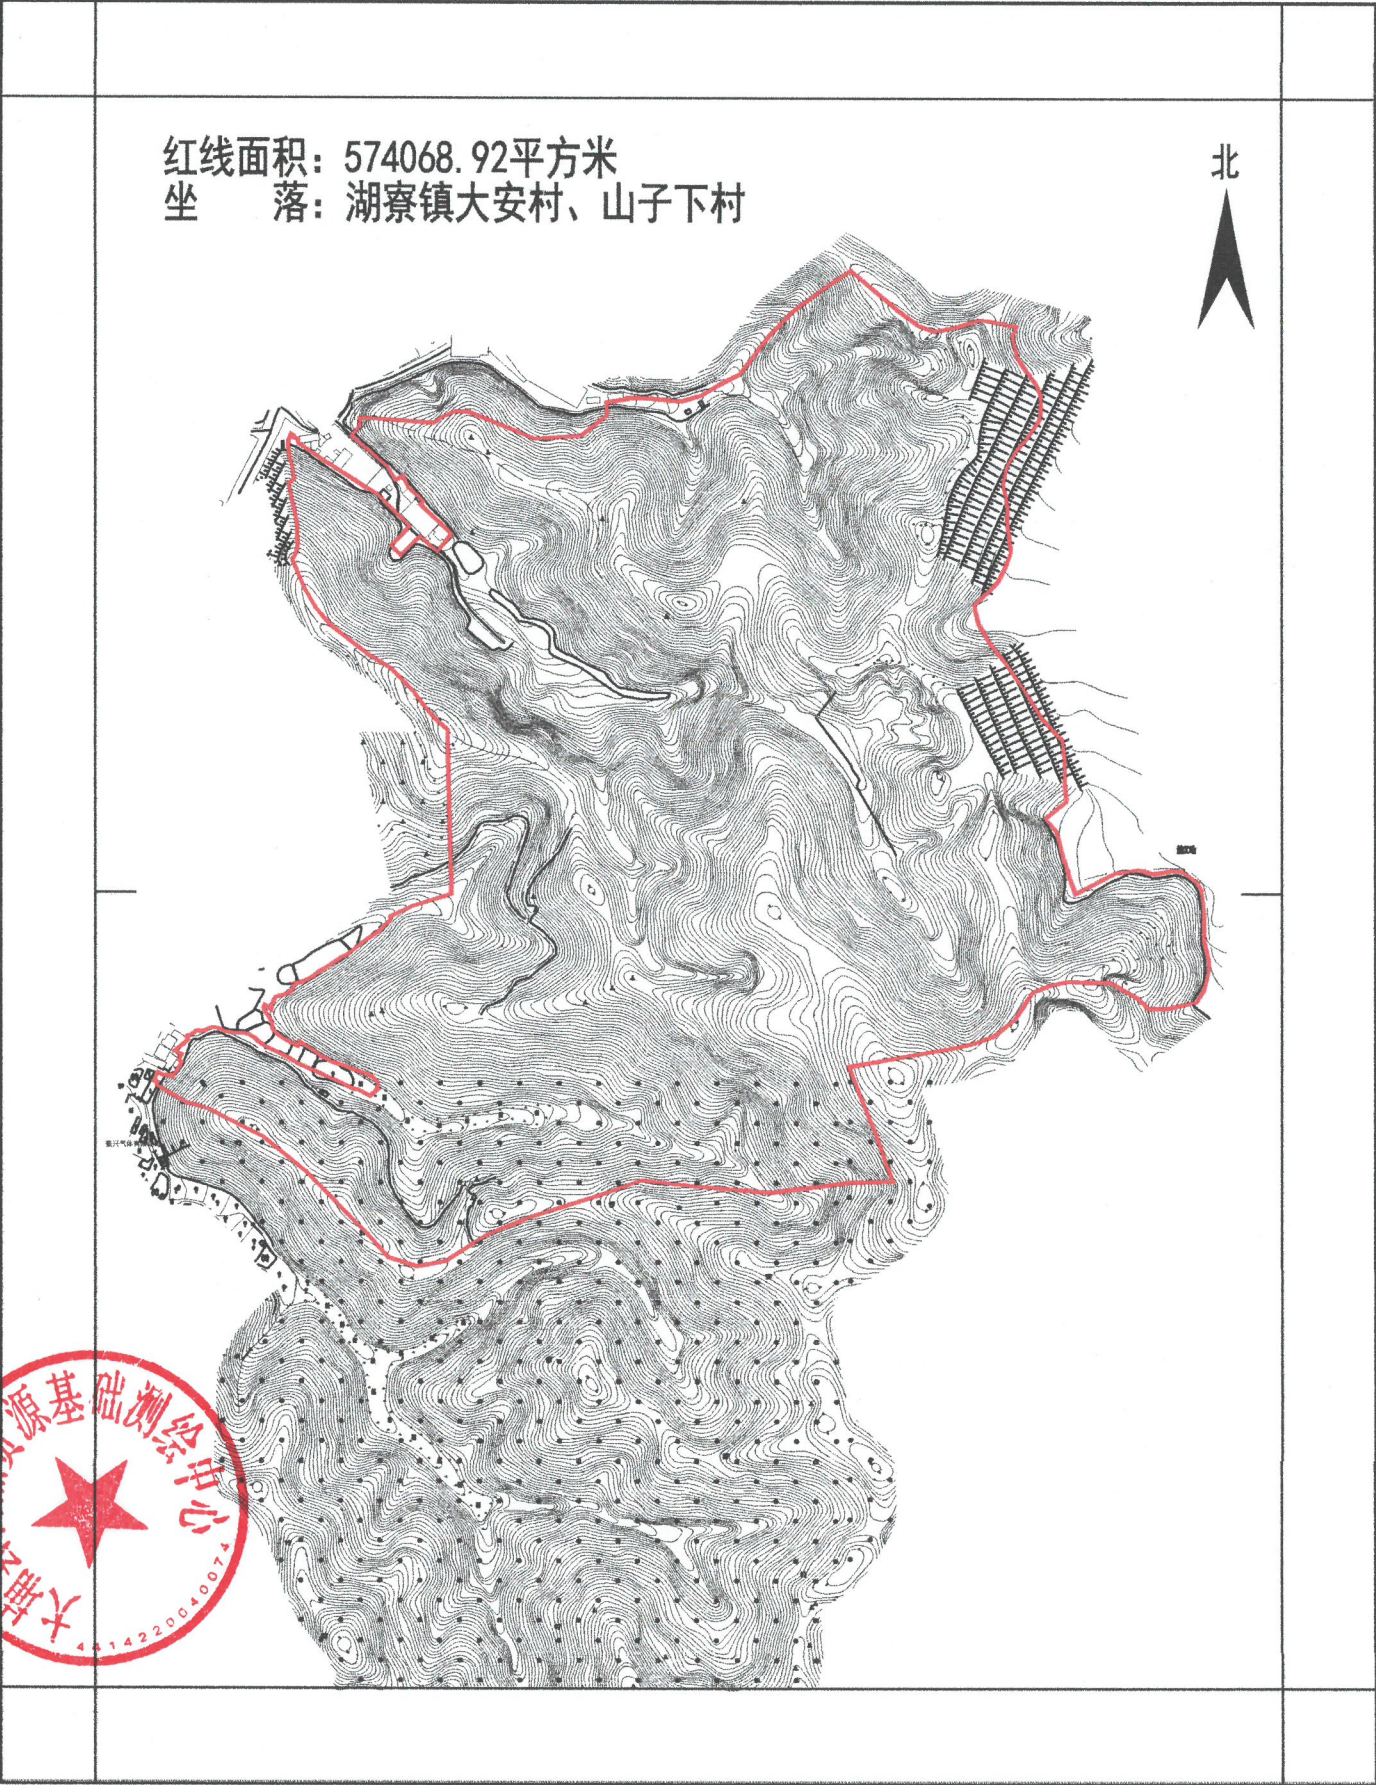

测绘编号:BP441420220609
测绘日期:2022年06月
审核日期:2022年06月

1:8000

测量员:
制图员:樊恒强
审核员:黄科新