西气东输三线闽粤支干线天然气管道建设项目（大埔段）

用地勘测定界图

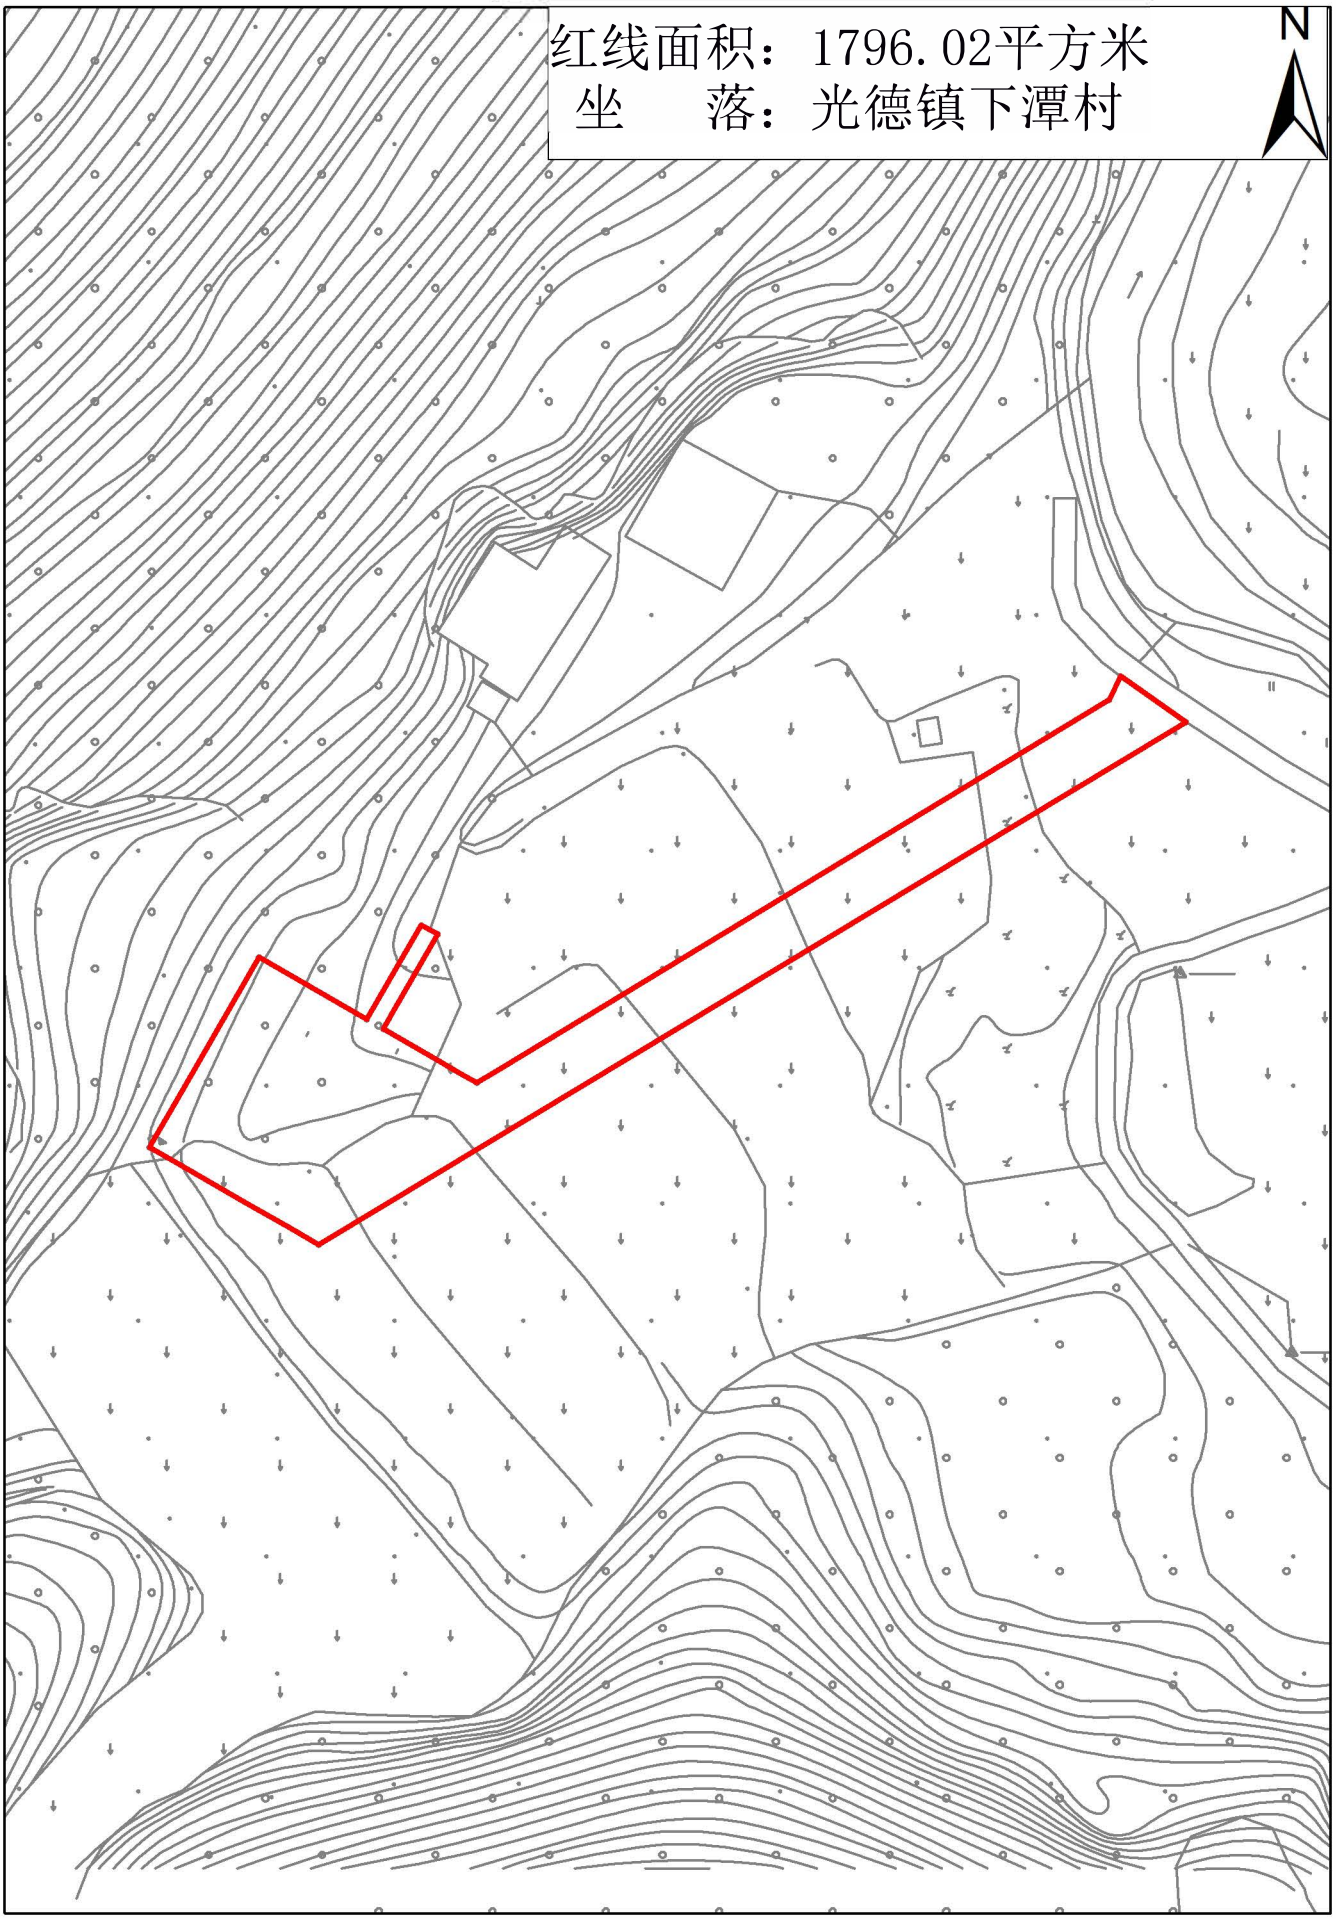

广东国地规划科技股份有限公司

测绘编号：BP441420221109-01
测绘时间：2022年11月
审核时间：2022年11月

1:1,000

制图员：胡南
审核员：周冬梅

西气东输三线闽粤支干线天然气管道建设项目（大埔段）

用地勘测定界图

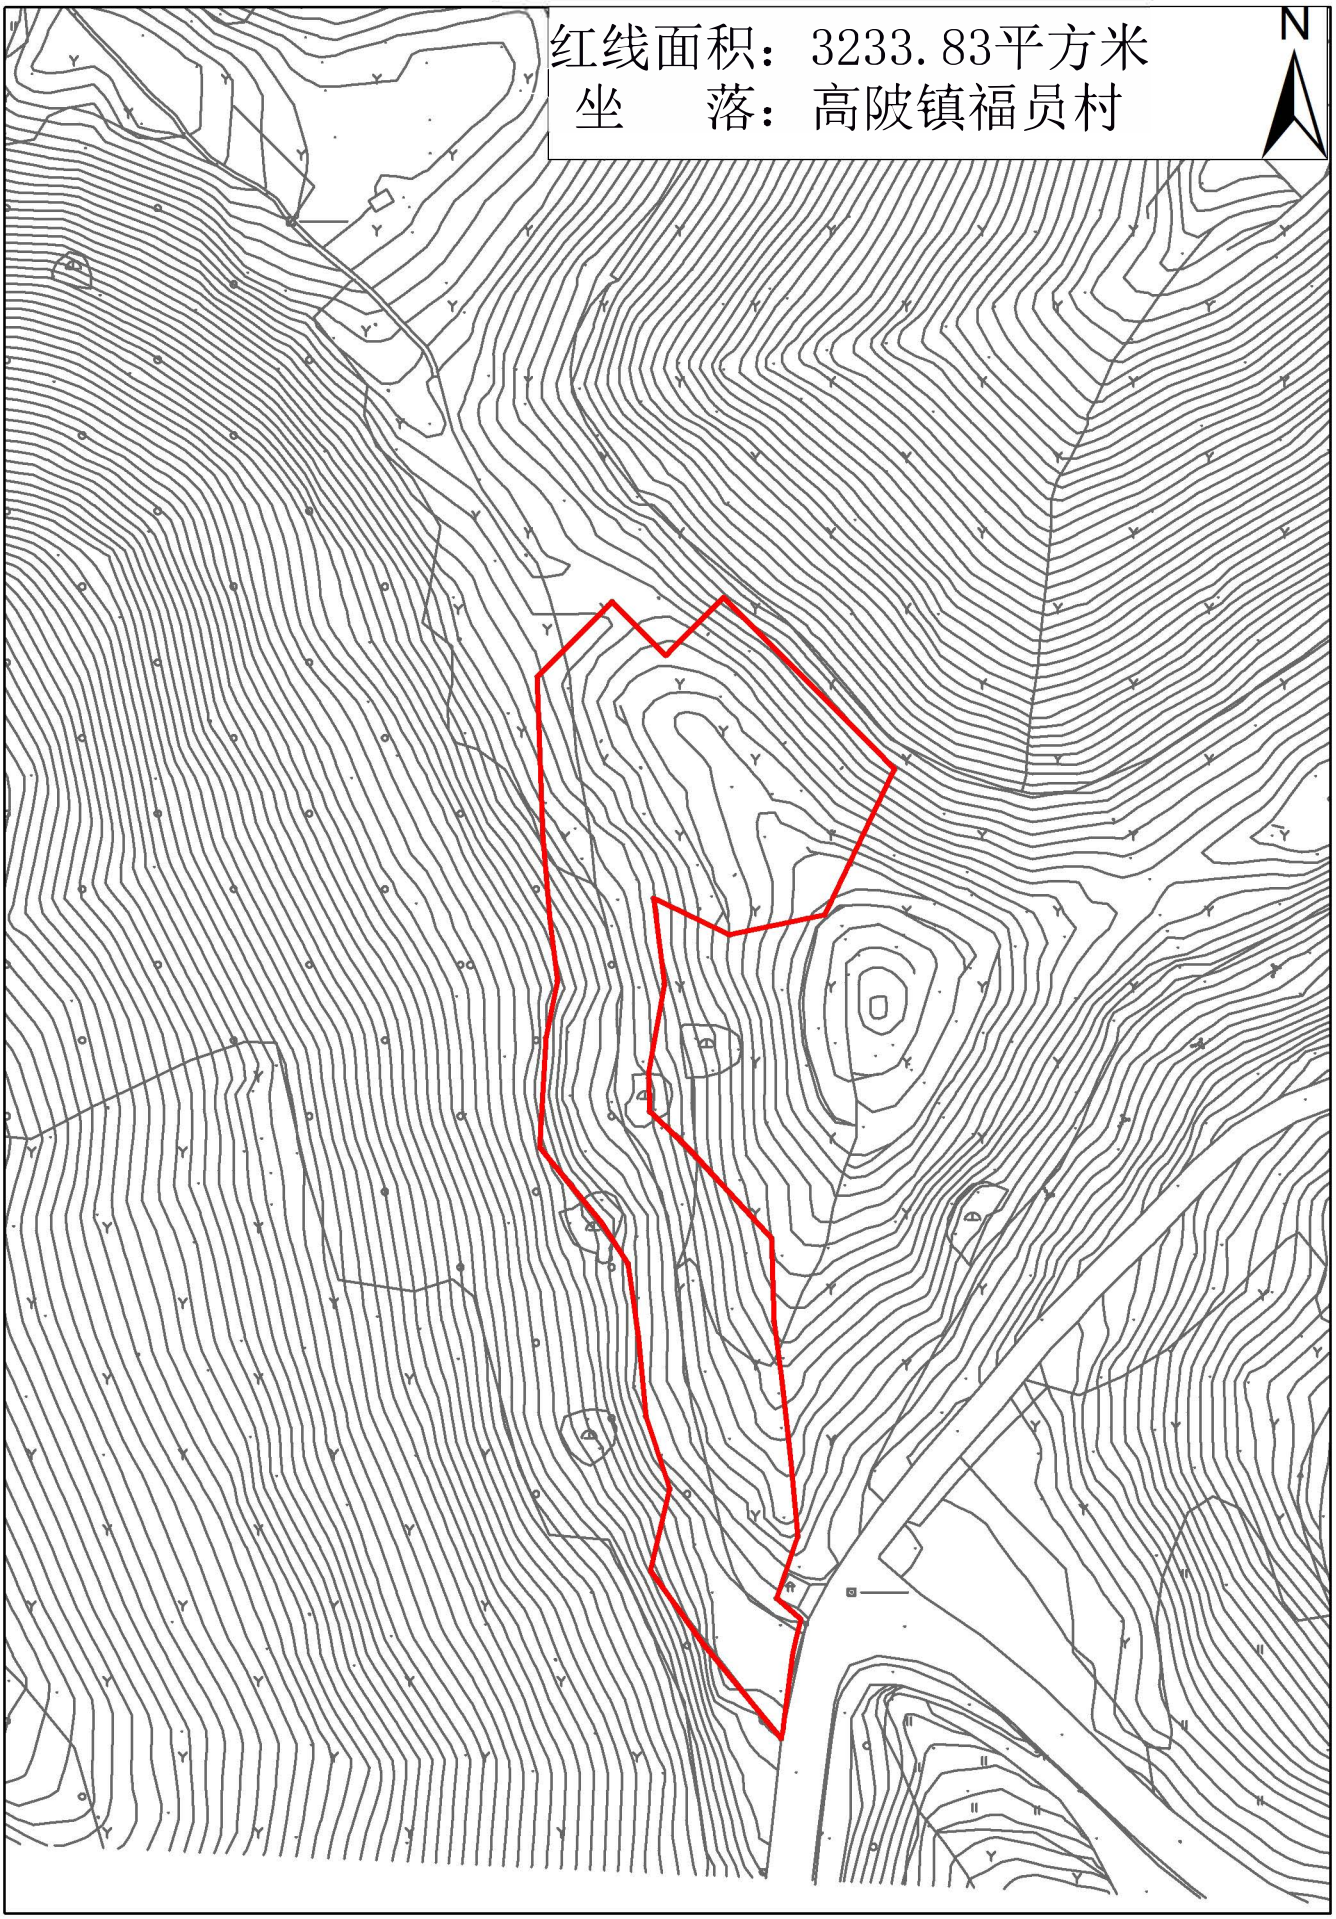

广东国地规划科技股份有限公司

测绘编号：BP441420221109-02
测绘时间：2022年11月
审核时间：2022年11月

1:1,000

制图员：胡南
审核员：周冬梅