


大埔县湖寮镇公益性生态公墓园建设项目（湖寮镇）勘测定界红线图

红线面积：66615.00平方米

坐落：湖寮镇长教村

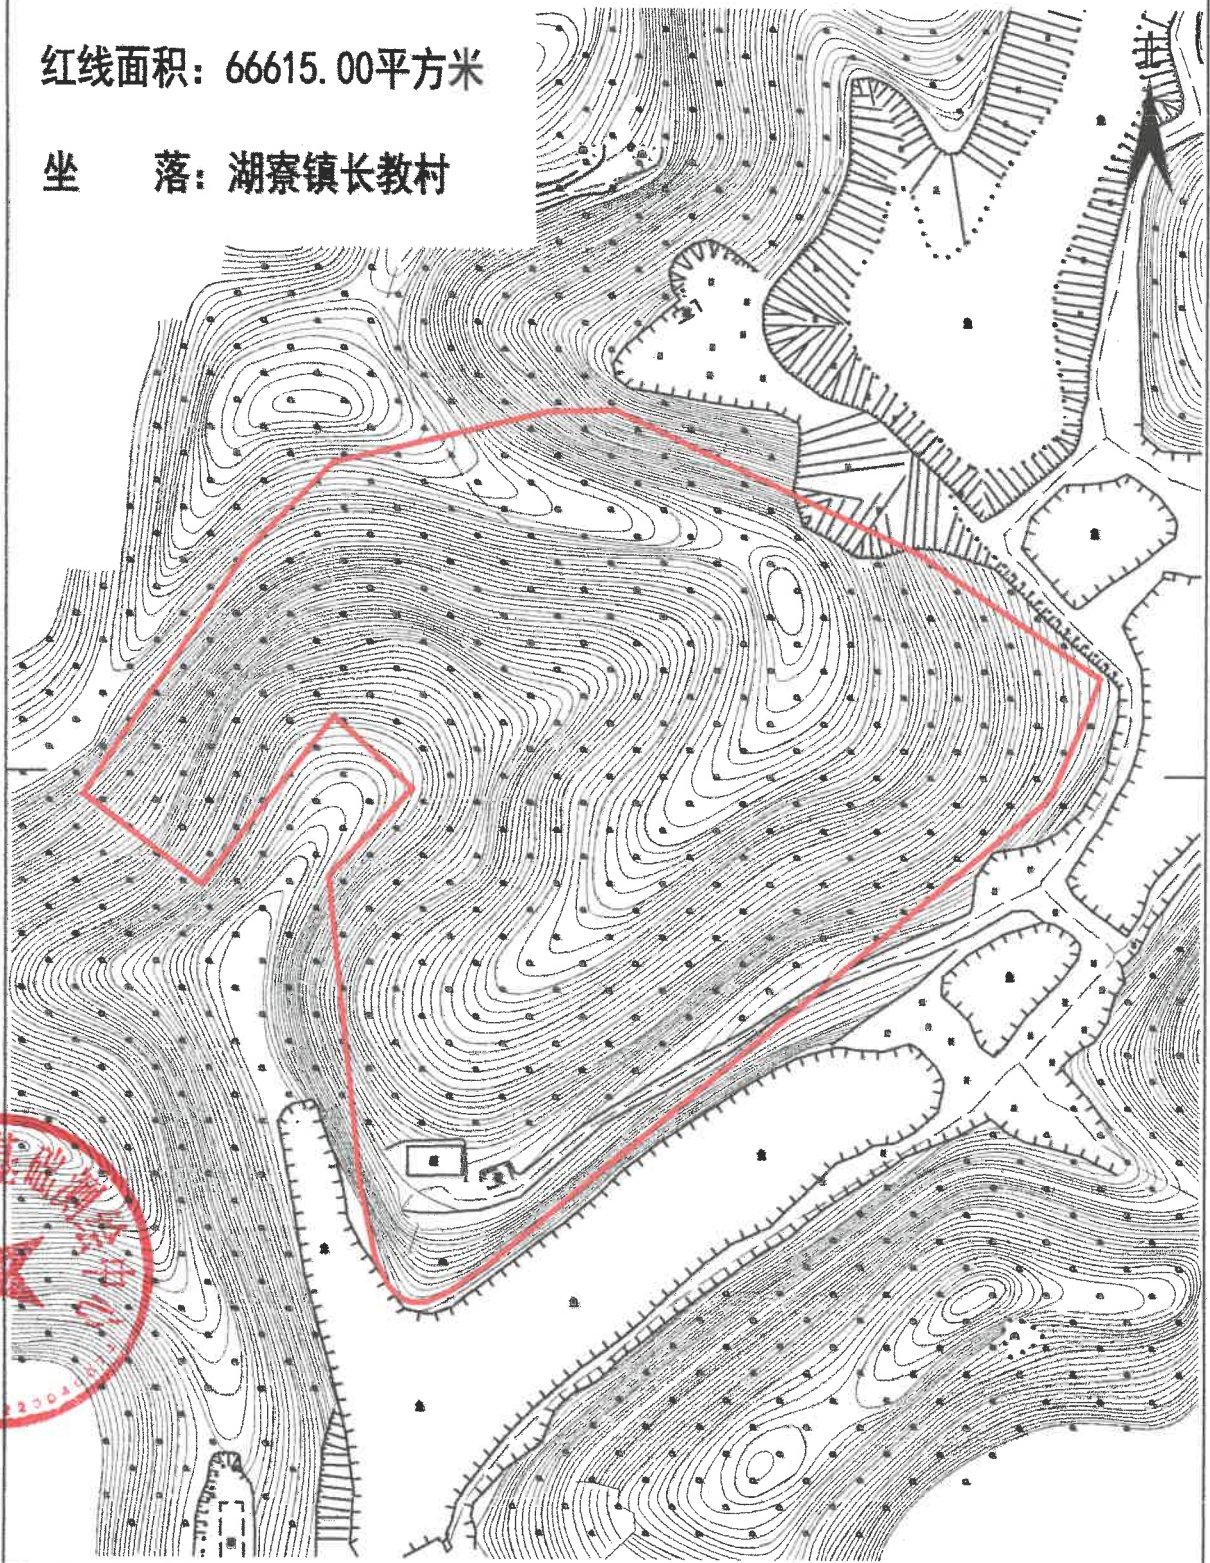

大埔县自然资源基础测绘中心

测绘编号:BP44142022112401
测绘日期:2022年11月
审核日期:2022年11月

1:3000

测量员:
制图员:樊恒强
审核员:黄科新