


高陂镇兴建公益性生态公墓工程勘测定界红线图

附件1

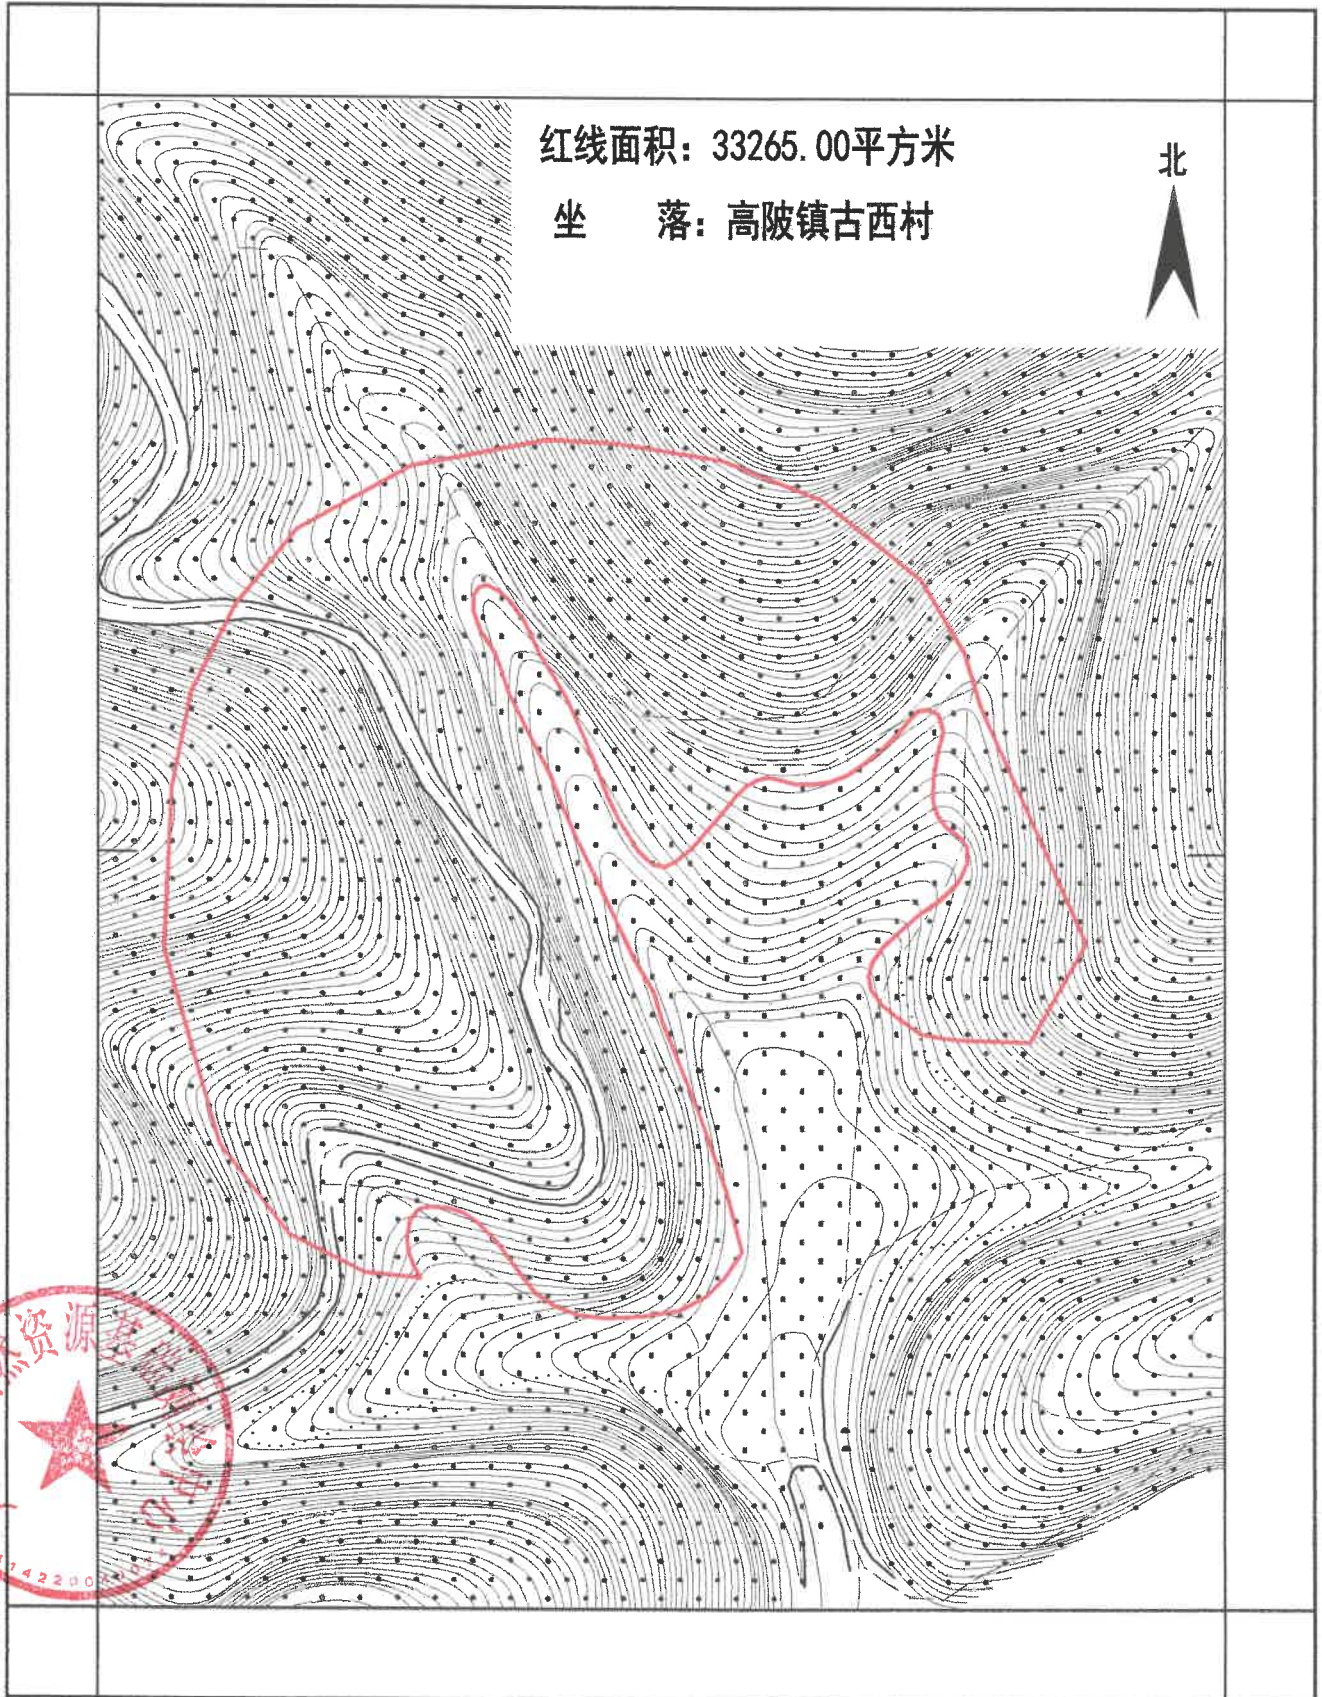

测绘编号:BP44142022121401
测绘日期:2022年12月
审核日期:2022年12月

1:2000

测量员:
制图员:樊恒强
审核员:黄科新