


大埔县高陂镇乌槎村大塘头经济合作社“三旧”改造项目标图建库范围示意图

图幅号：G—50—138—（27）

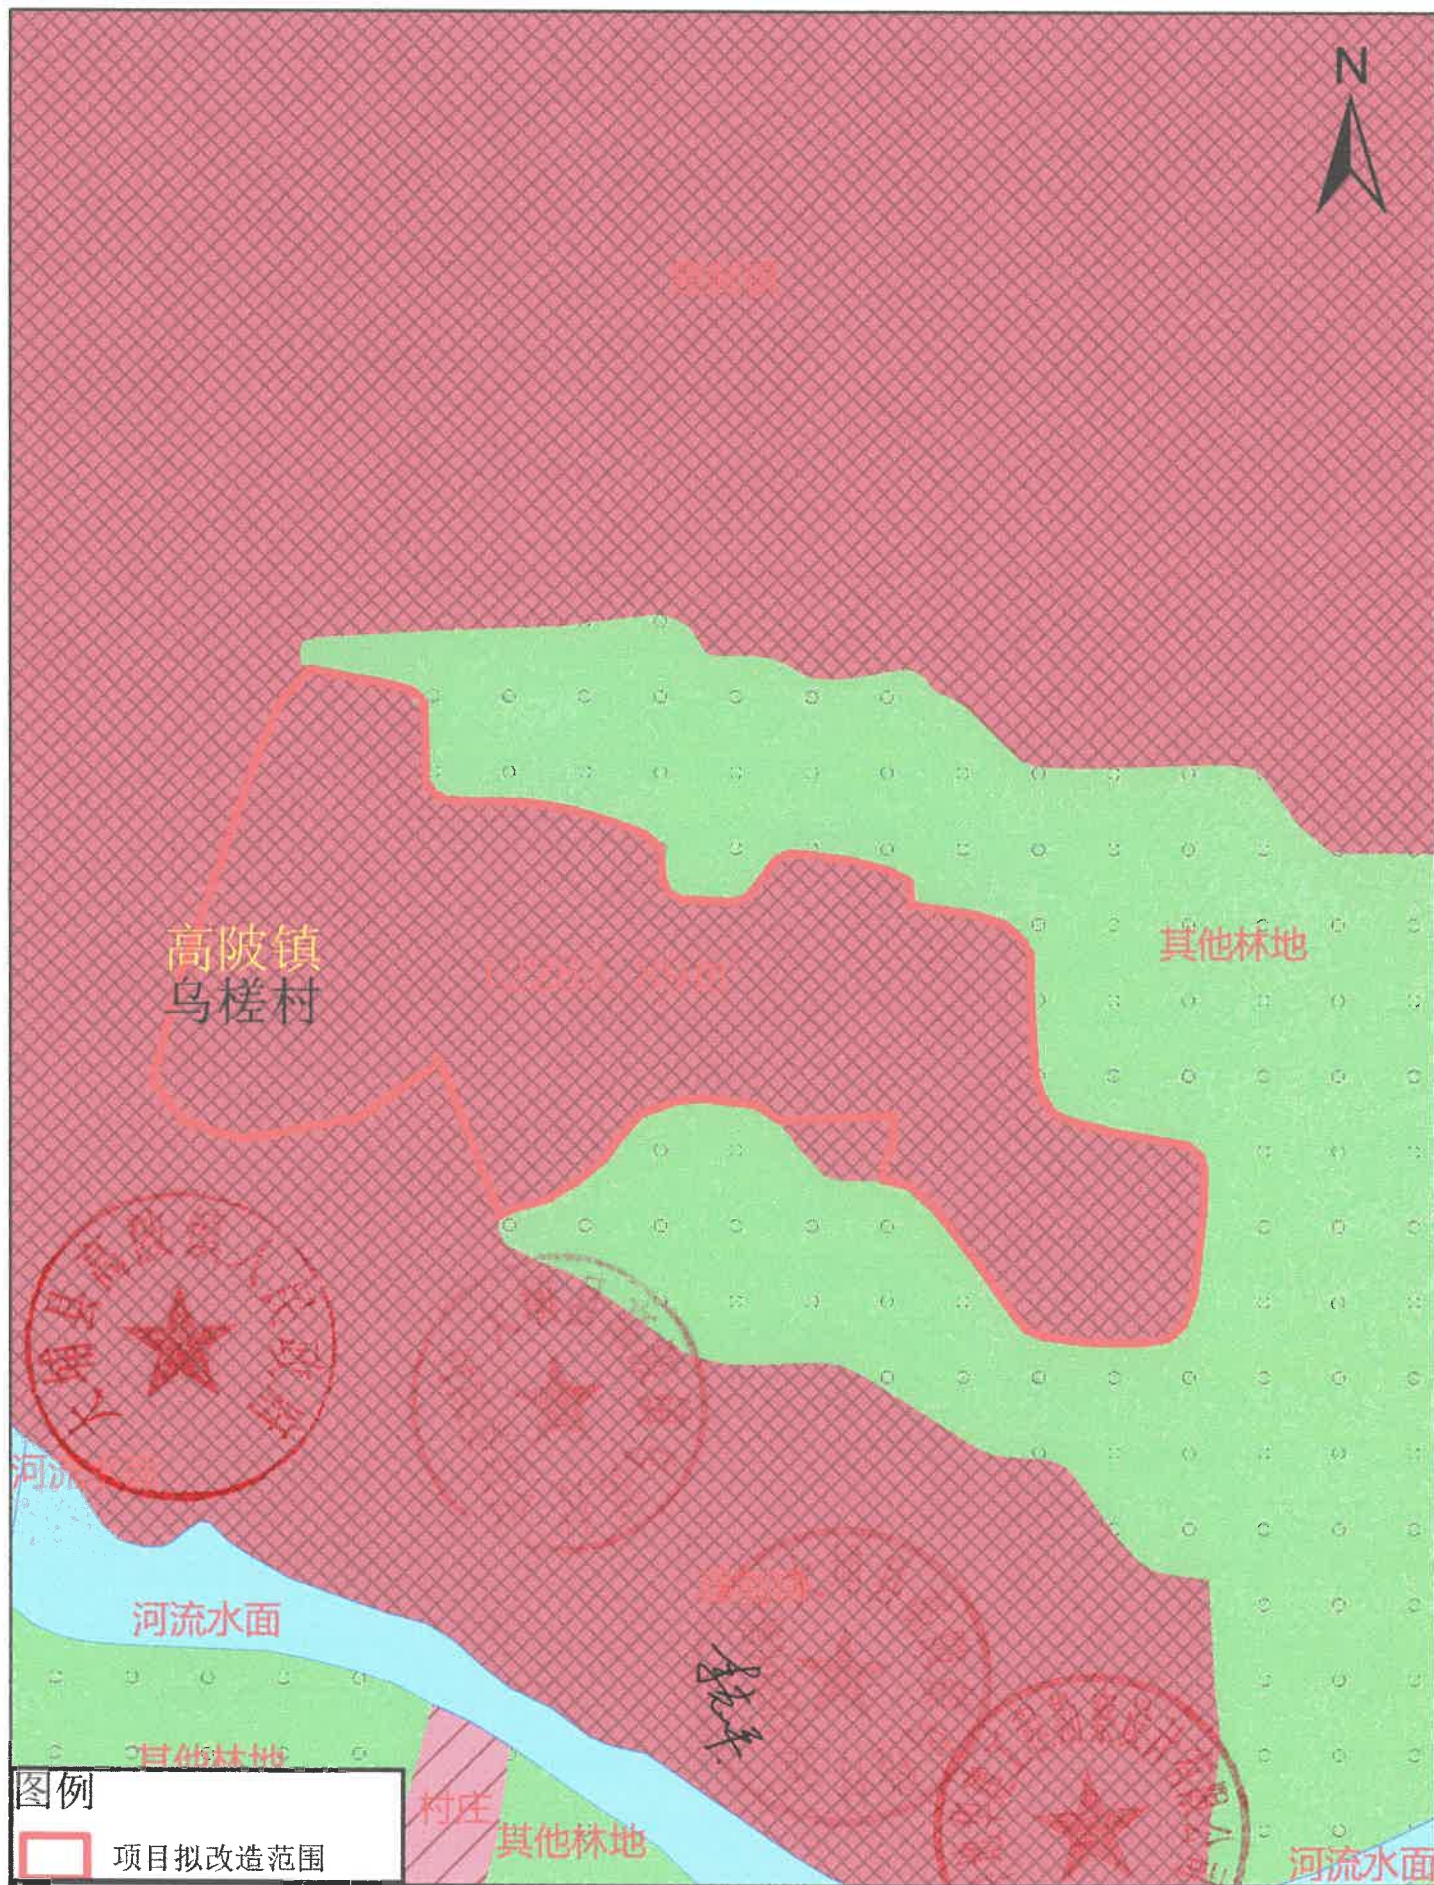

2000国家坐标  
1980国家高程

1:1500

编制单位：梅州分公司  
编制时间：二〇二三年三月