


大埔县2023年度第三批城镇建设用地图


2697.750-39469.047

红线面积：4.7673公顷

坐落：梅州市大埔县湖寮镇岭下村

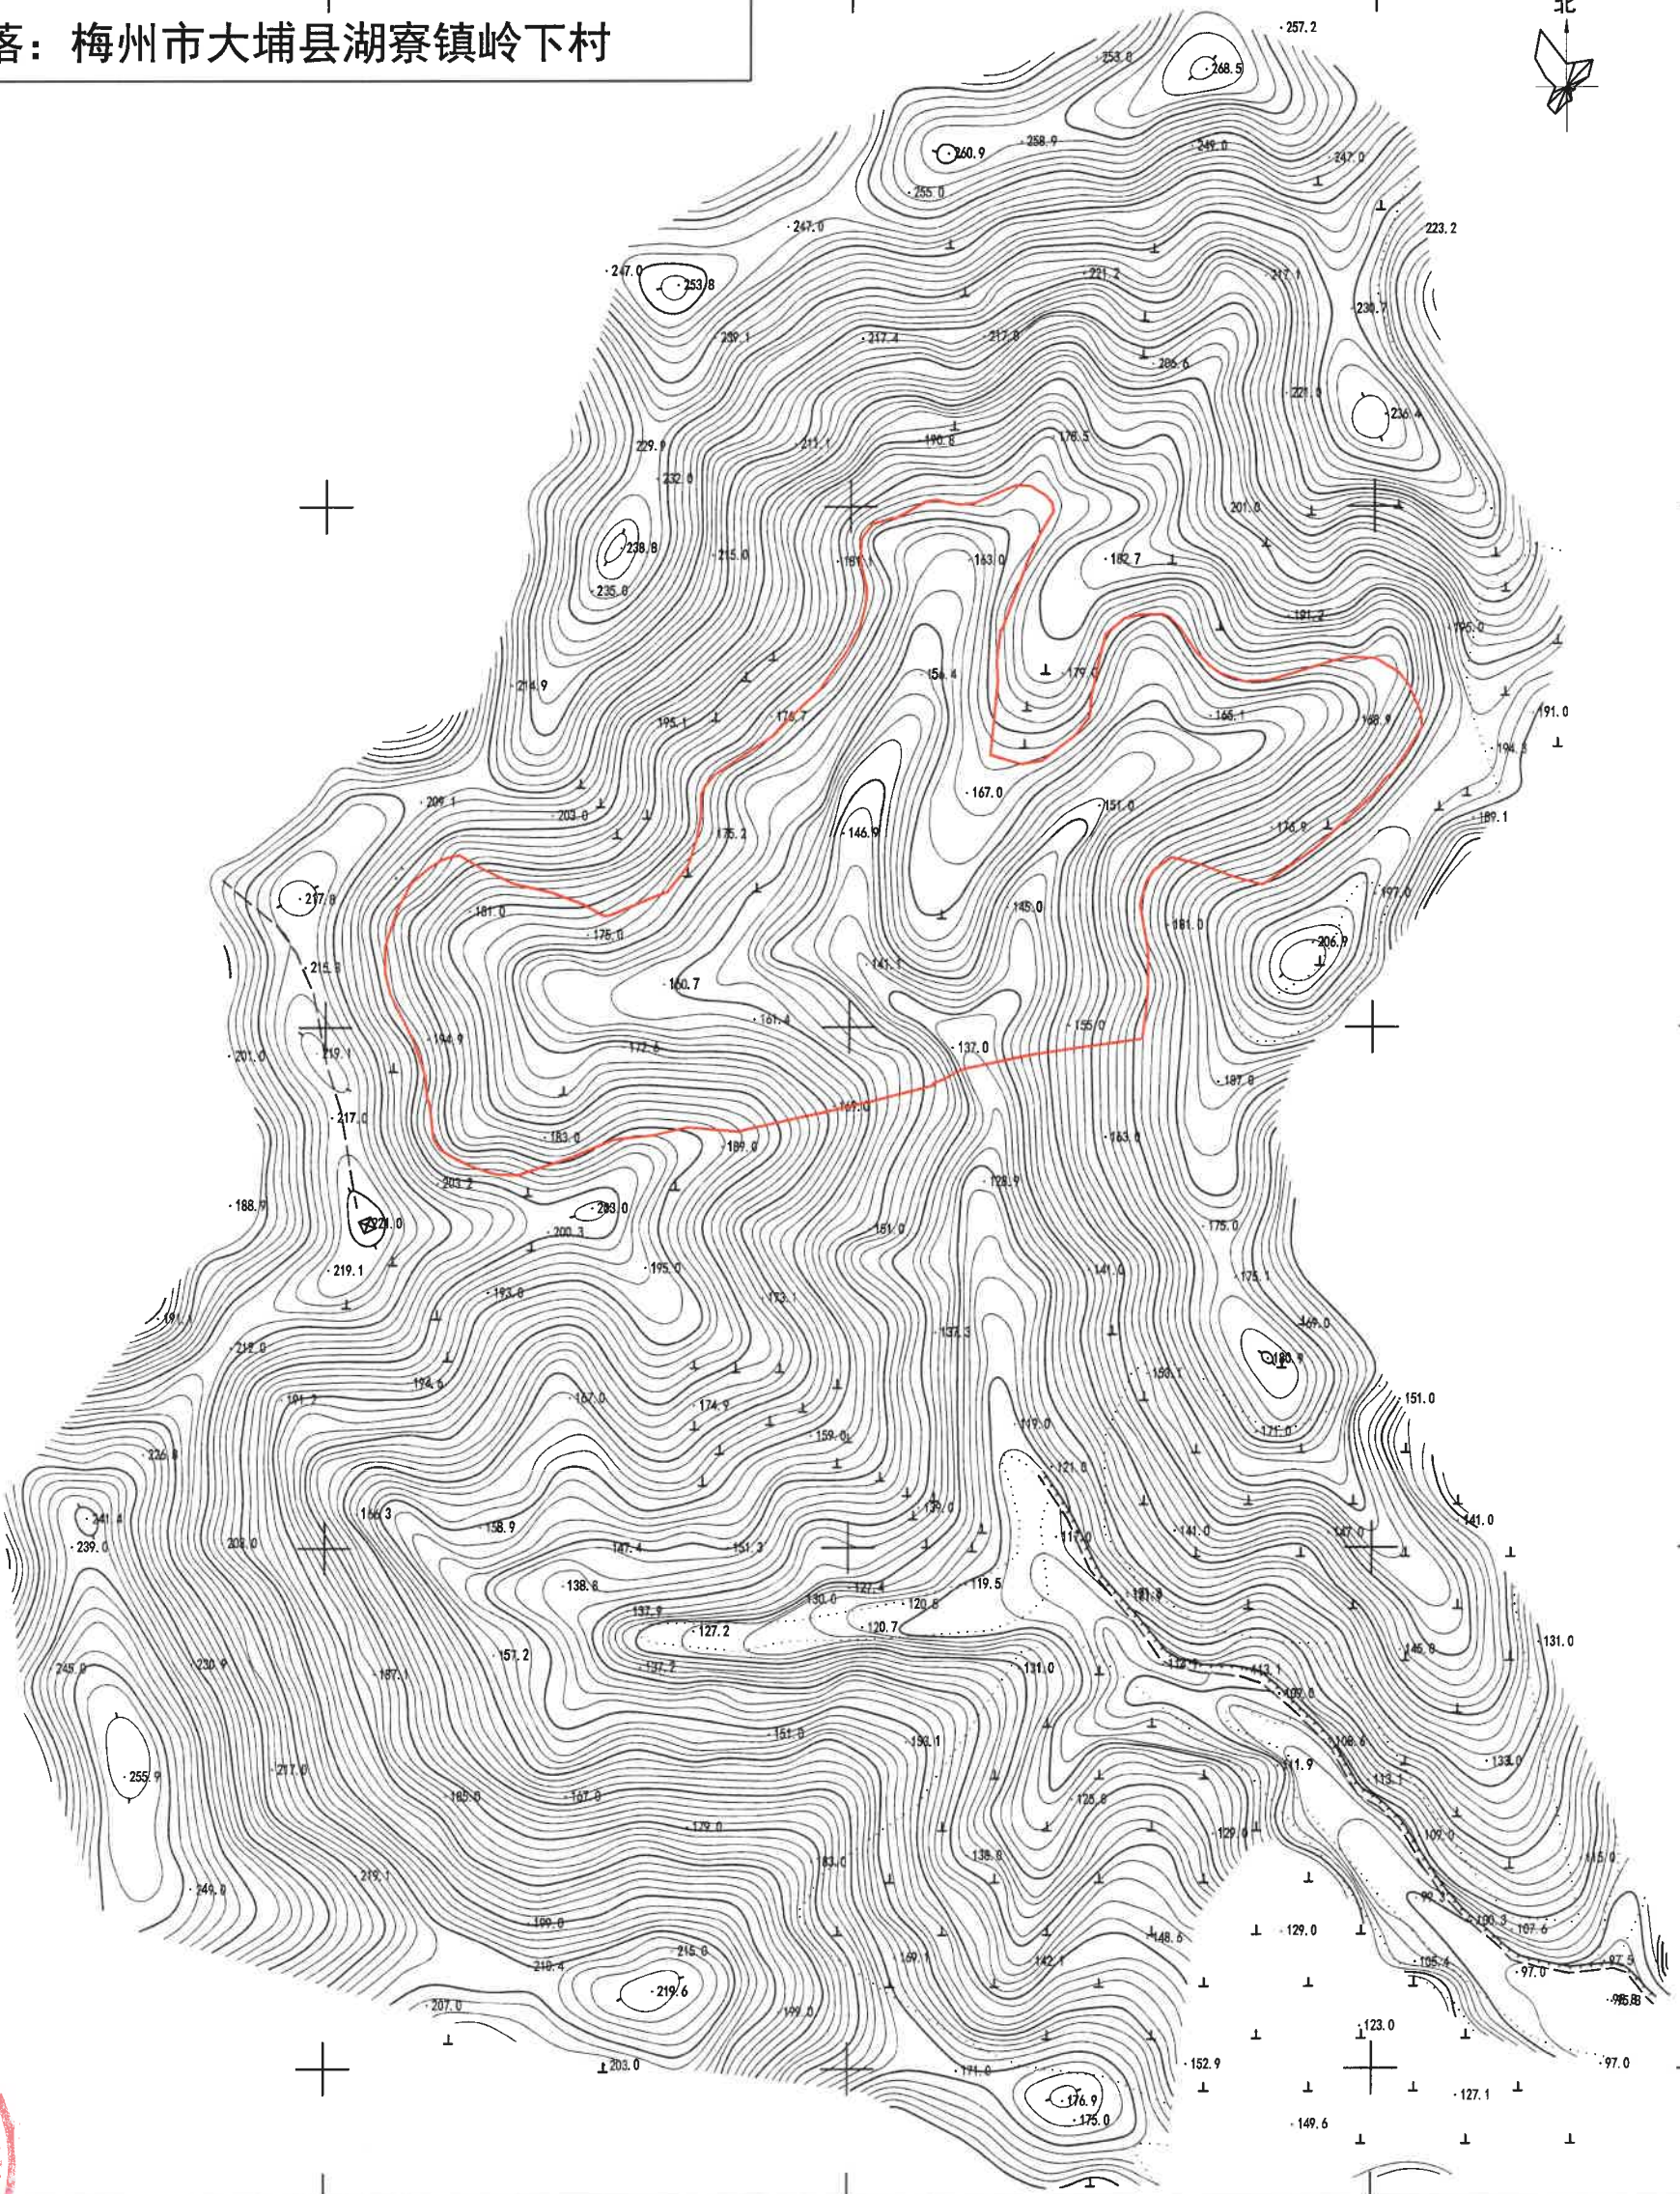

深圳市大华勘测科技有限公司
梅州分公司

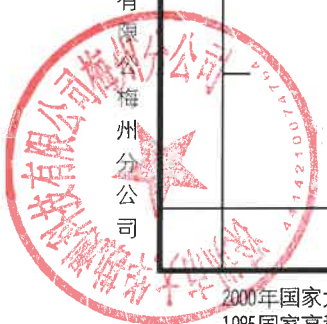

2000年国家大地坐标系
1985国家高程基准
2007年图式
2022年10月数字化成图

1:500

深圳市大华勘测科技有限公司
成果资料专用章
甲测资字44101332