


附件1 大埔县湖寮镇碗瑶生态陵园建设工程（碗瑶村）勘测定界红线图

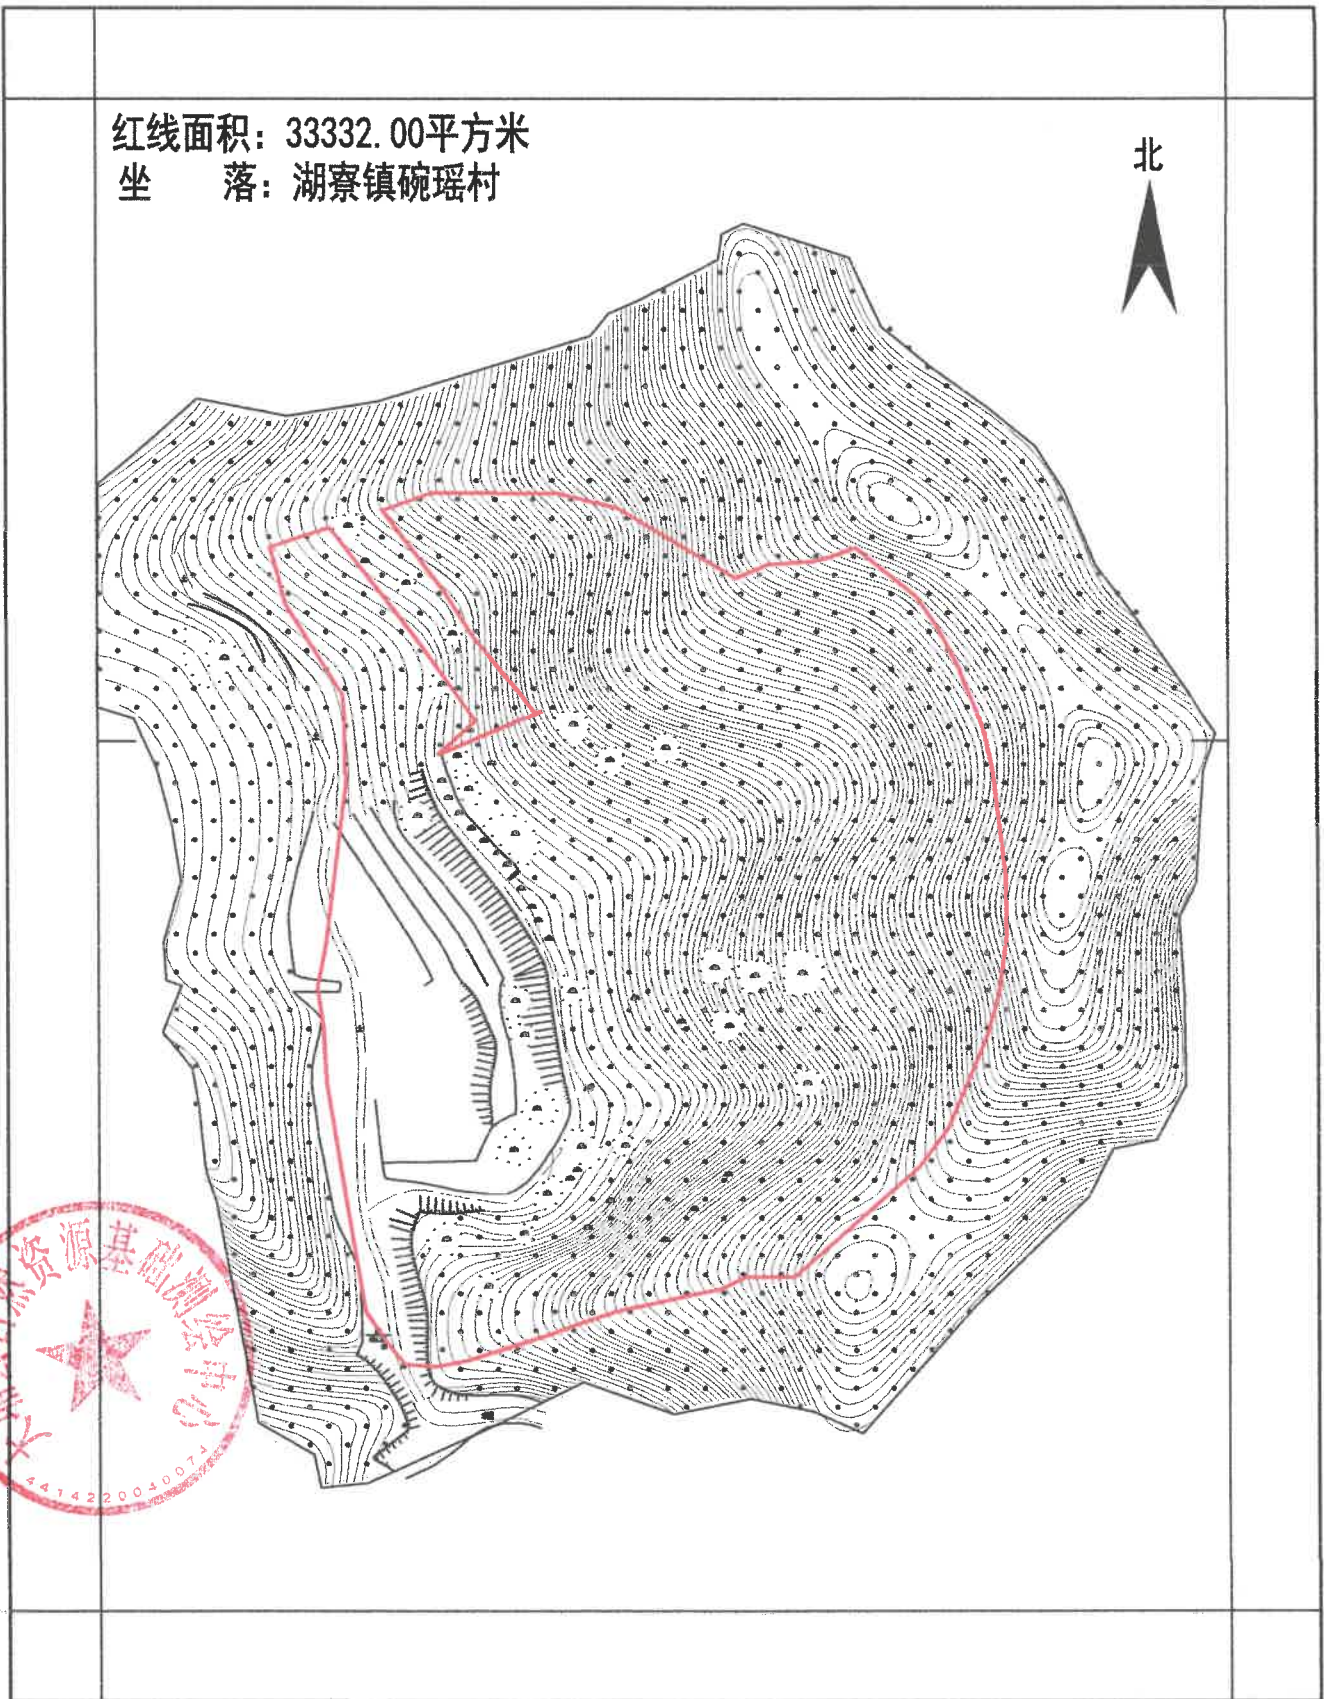

测绘编号:BP441422202302018
测绘日期:2023年02月
审核日期:2023年02月

1:2000

测量员:樊恒强
制图员:
审核员:黄科新