


附件3 大埔县2023年度第四批次城镇建设用地(高陂镇)勘测定界图

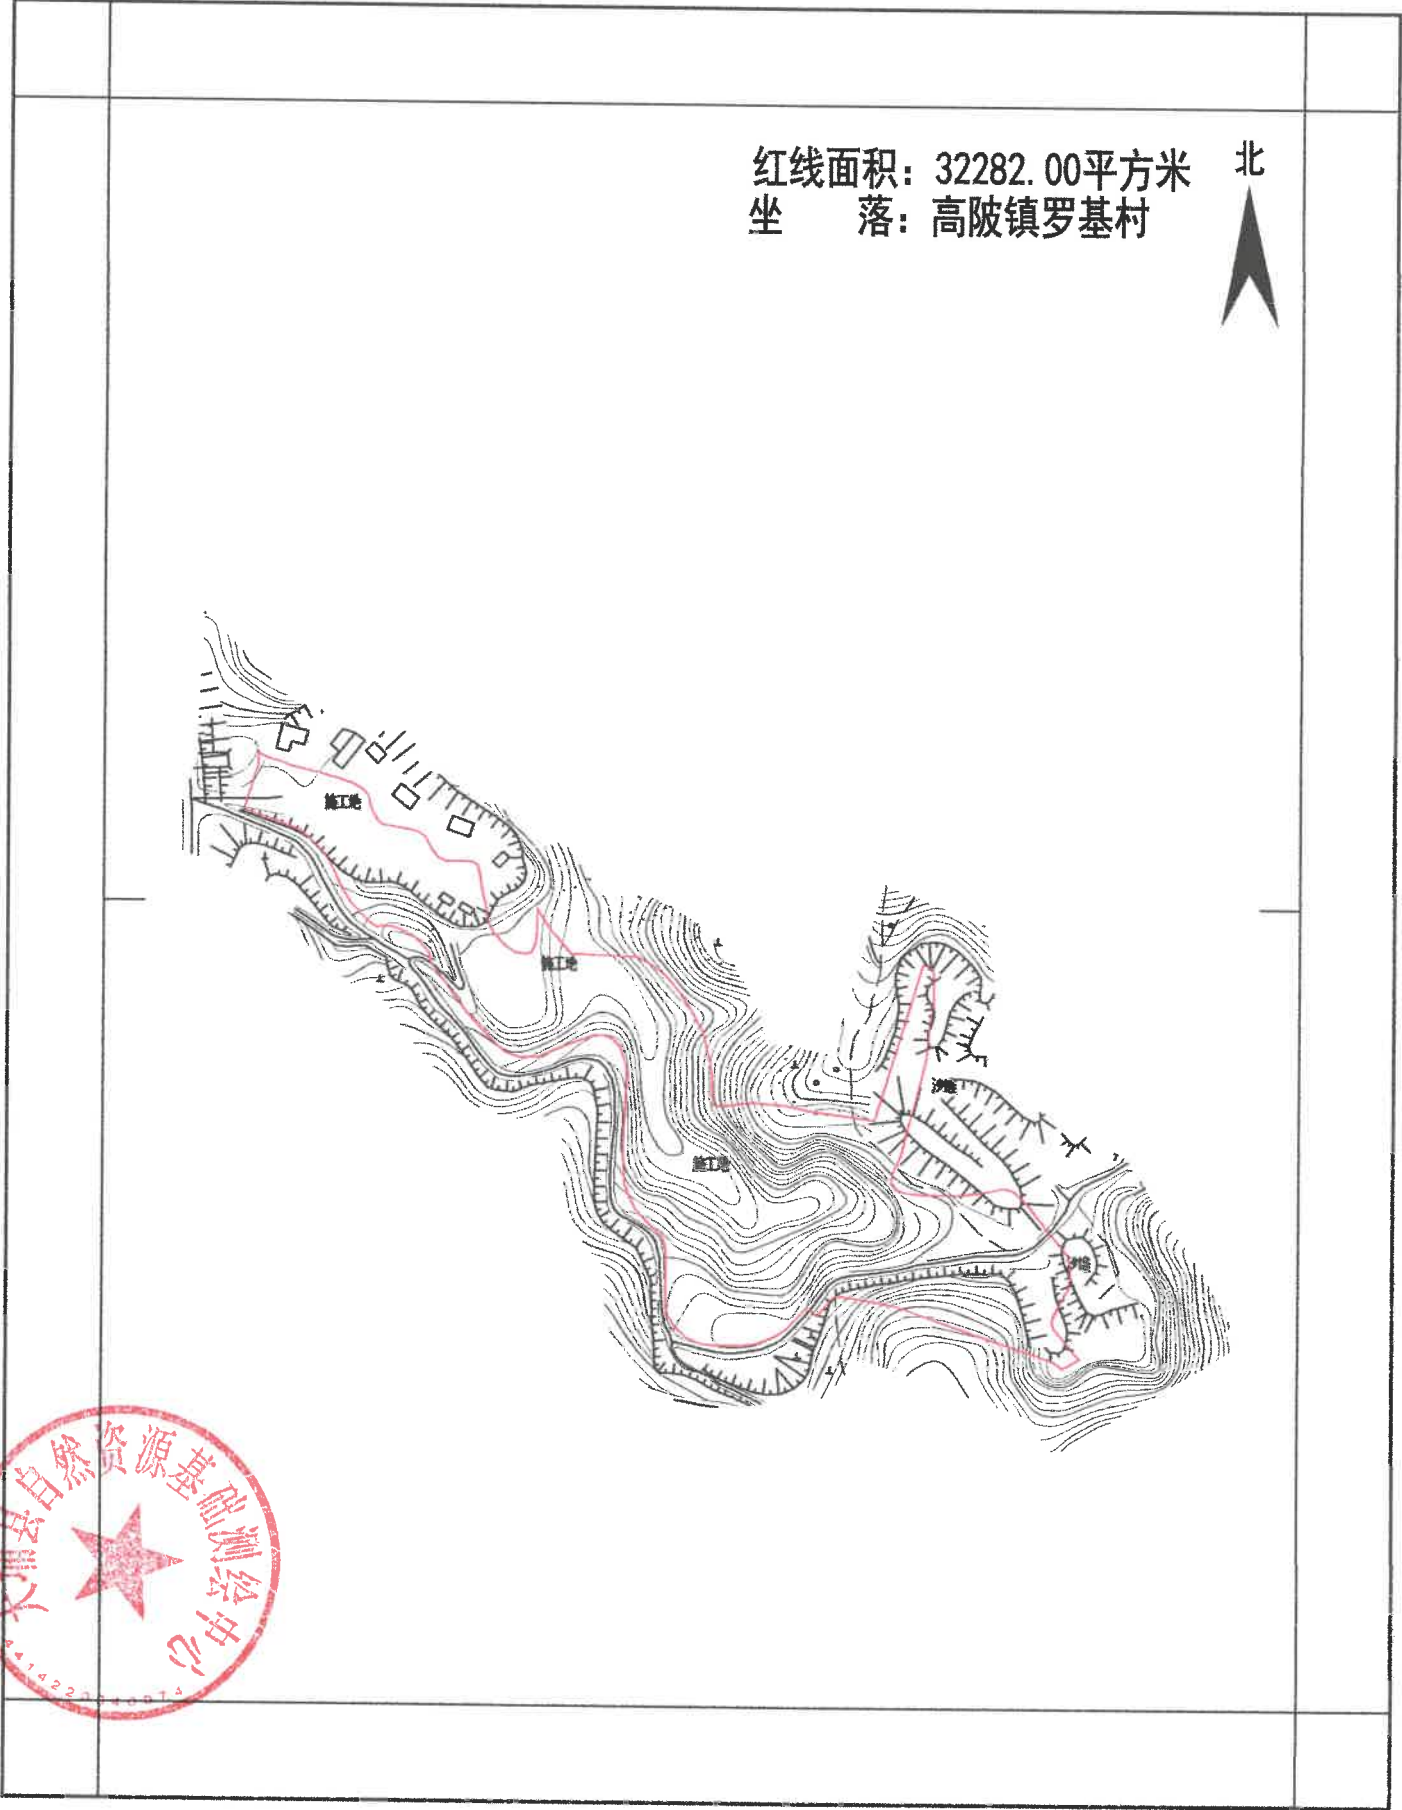

测绘编号:BP441422023022108  
测绘日期:2023年02月  
审核日期:2023年02月

1:4000

测量员:  
制图员: 樊恒强  
审核员: 黄科新