


附件1 大埔县2023年度第一批次城镇建设用地上勘测定界红线图

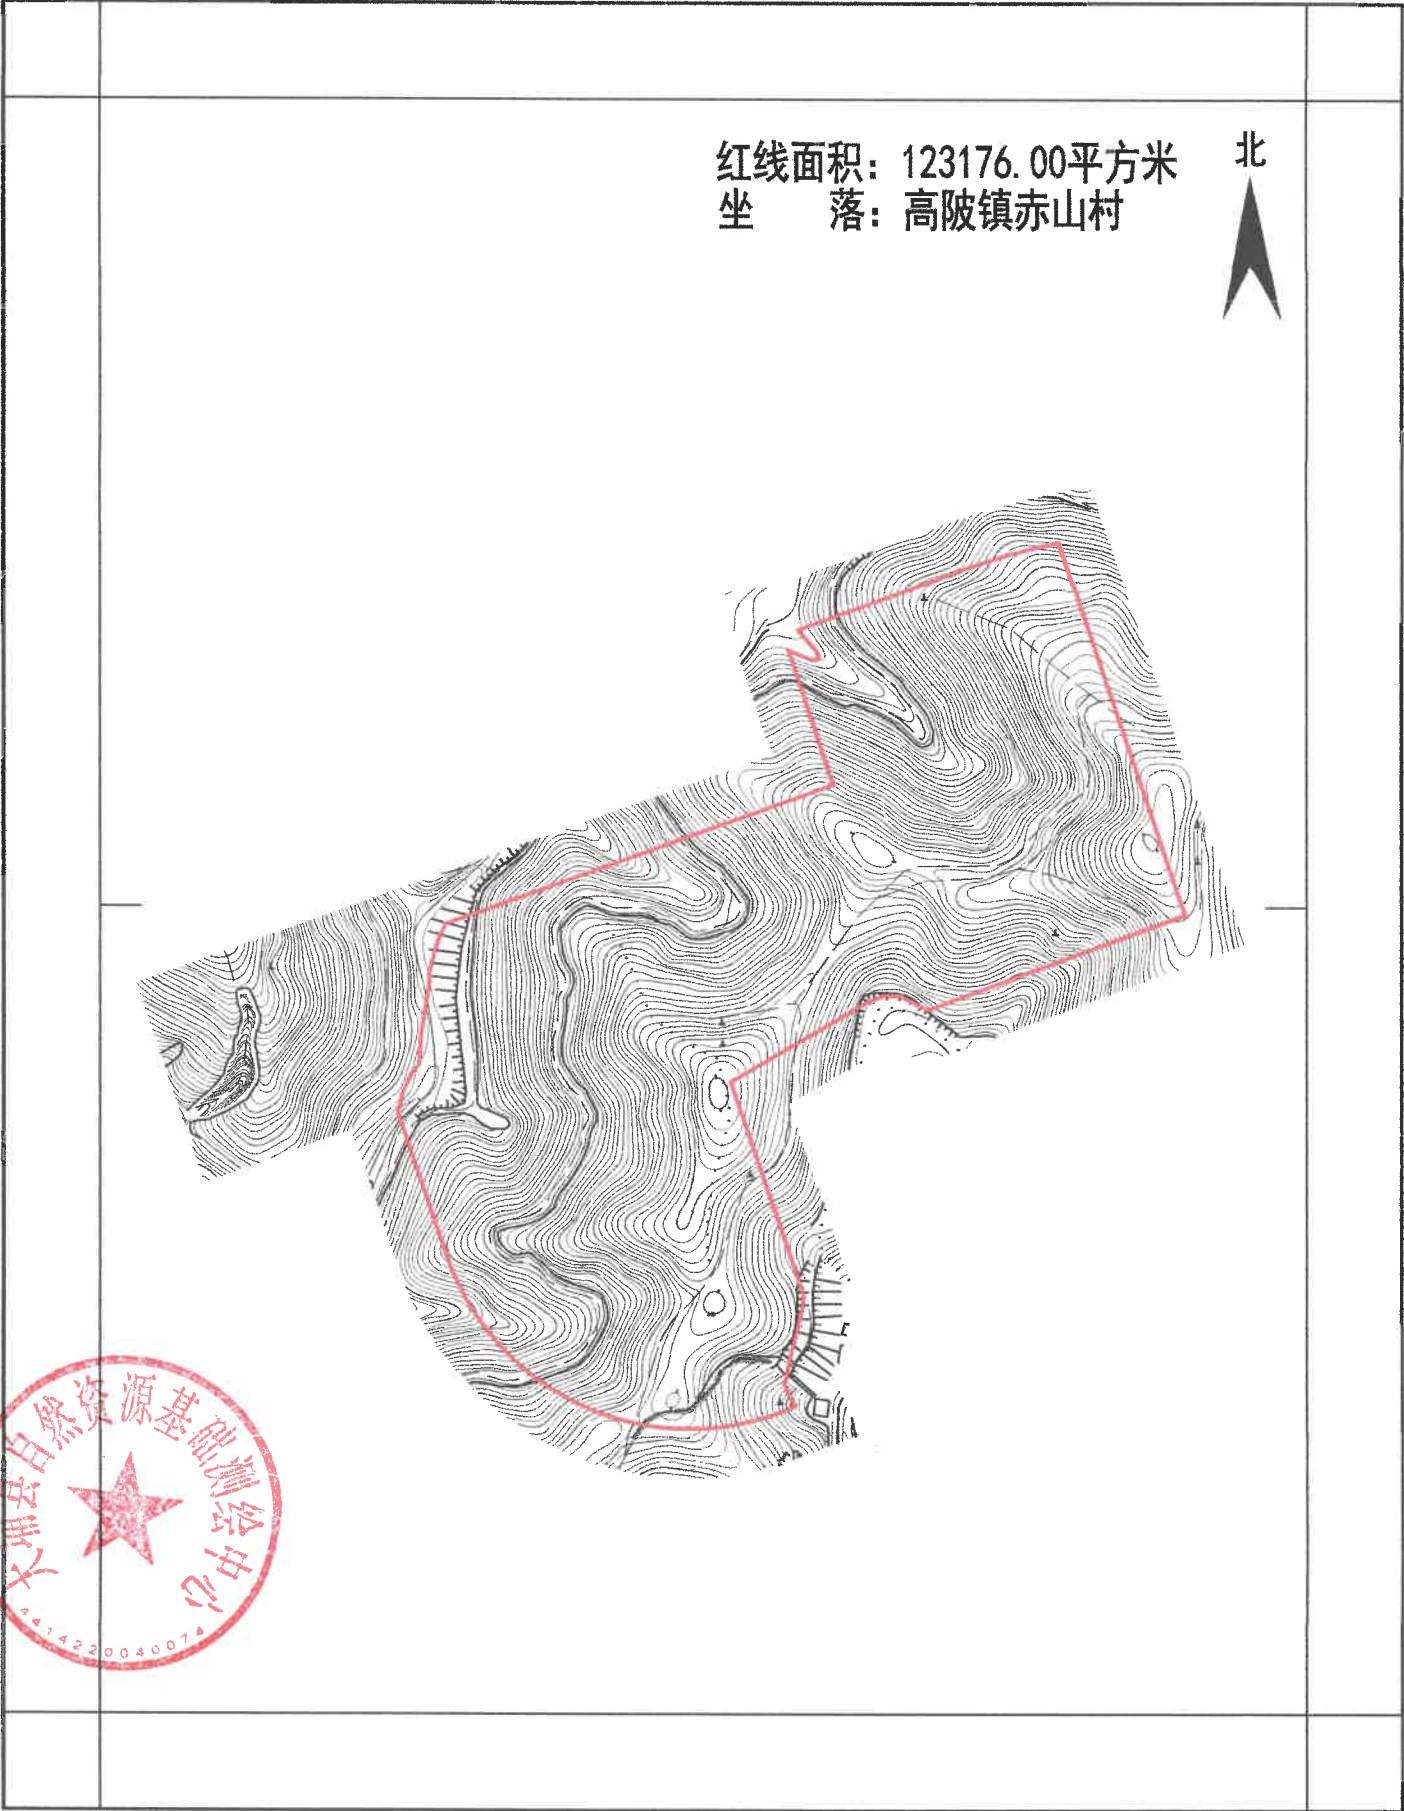

测绘编号:BP4414220220221
测绘日期:2023年02月
审核日期:2023年02月

1:5000

测量员:
制图员: 樊恒强
审核员: 黄科新