


省道S227线大埔县高陂赤山至桃花段改建工程勘测定界红线图

附件1

红线面积：17.0526公顷

坐落：高陂镇代富村、陂寨村、桃花村

北

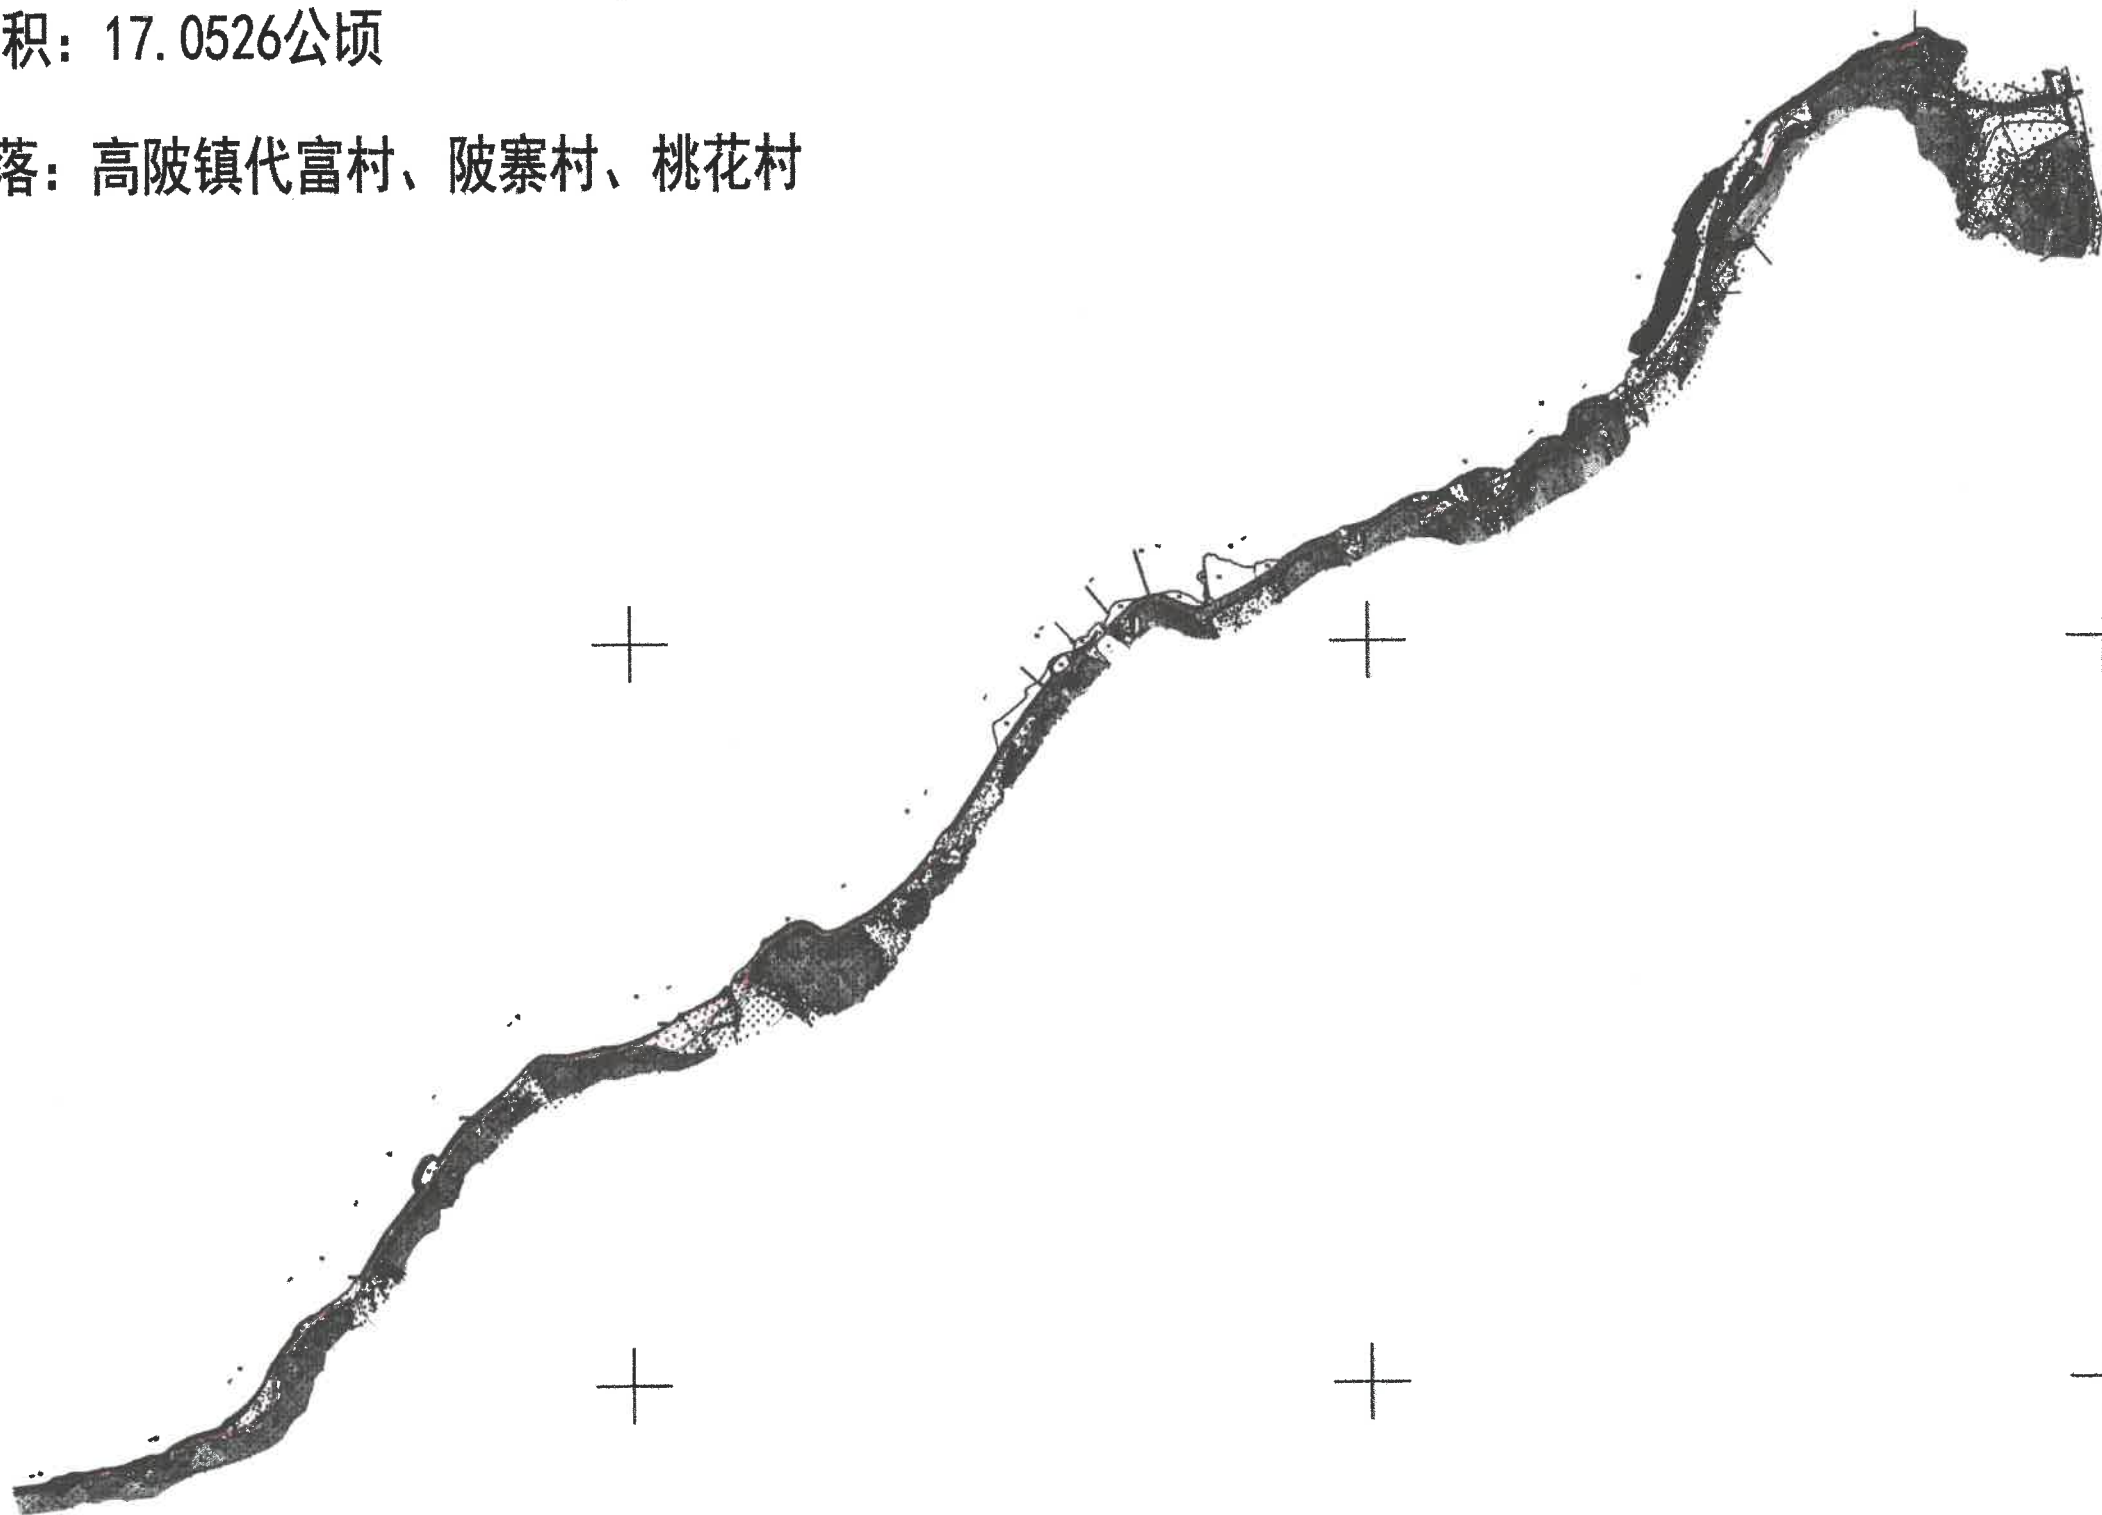

大埔县自然资源基础测绘中心



测量编号：BP4414222023091201

测绘日期：2023年9月

审核日期：2023年9月

测量员：樊恒强
绘图员：
检查员：黄科新