


湖寮镇古城村中村村民小组“三旧”改造勘测定界红线图

红线面积: 1.1996公顷
坐落: 大埔县湖寮镇古城村

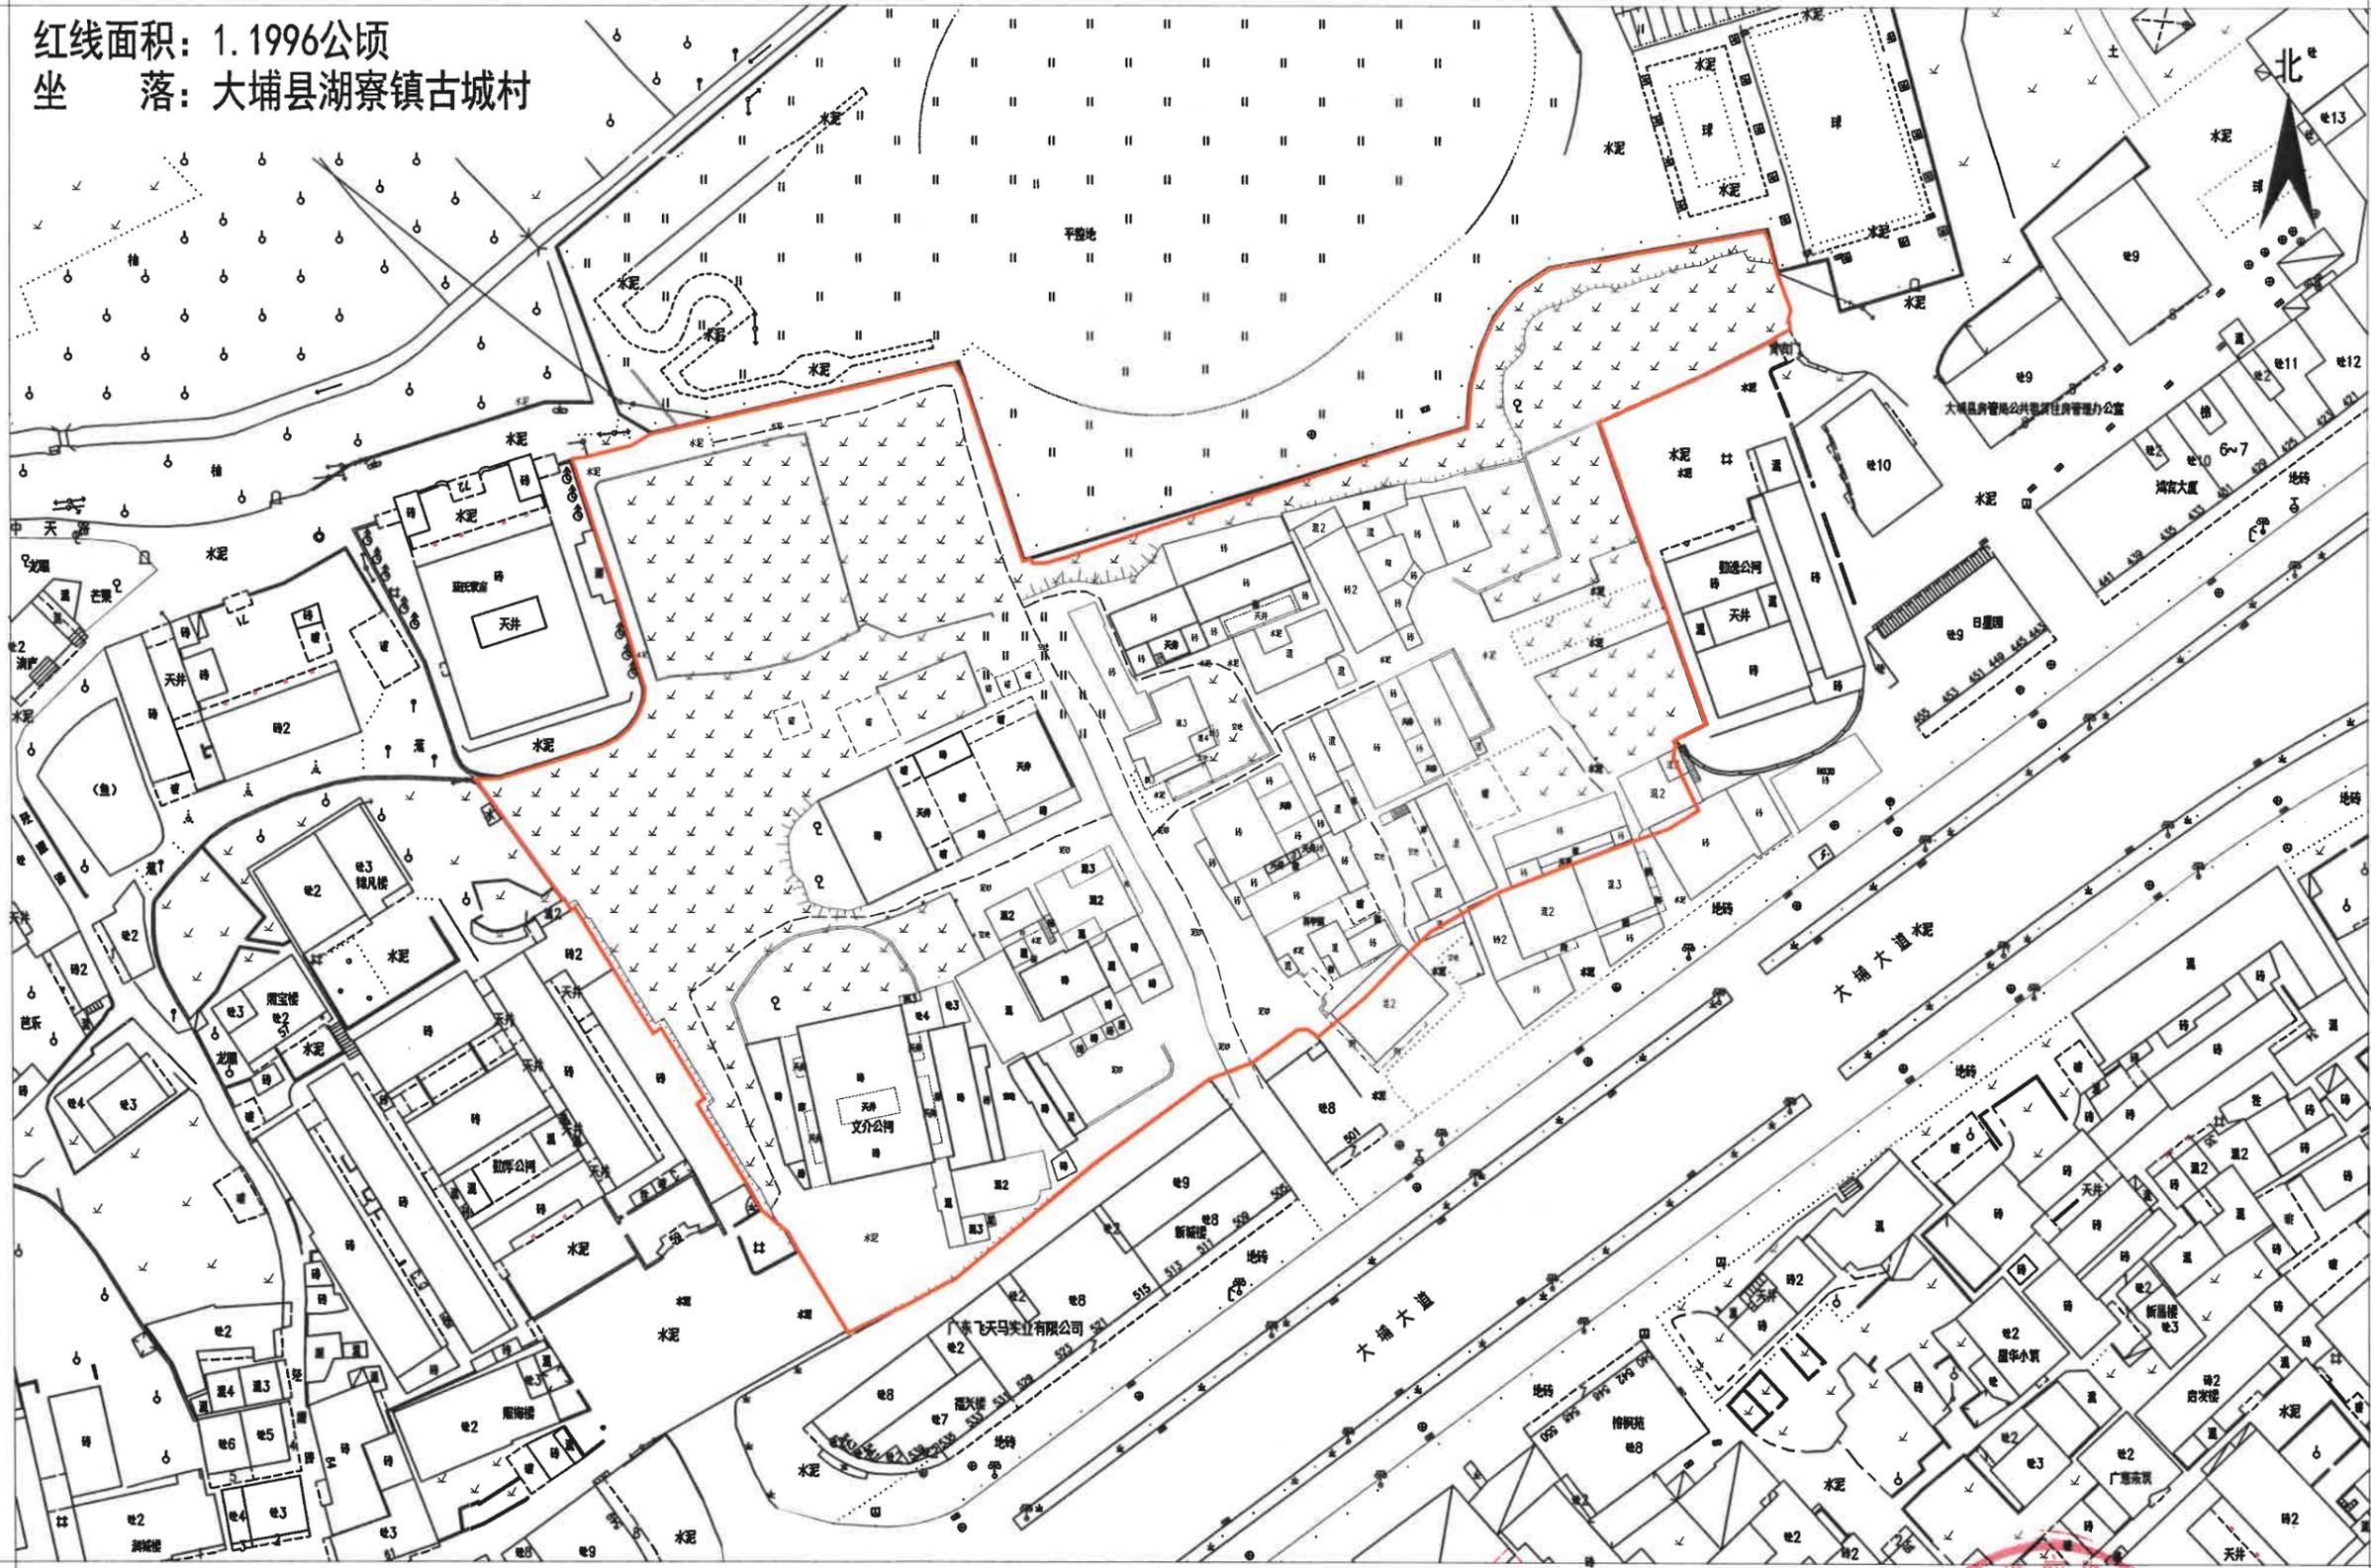

中地华建工程勘察设计有限公司梅州分公司

测绘日期: 2020年12月
审核日期: 2020年12月

1:500



测量员: 戴荣耀
制图员: 戴荣耀
审核员: 邱焕明