


省道S227线大埔县赤山至桃花段改建工程勘测定界红线图

附件1

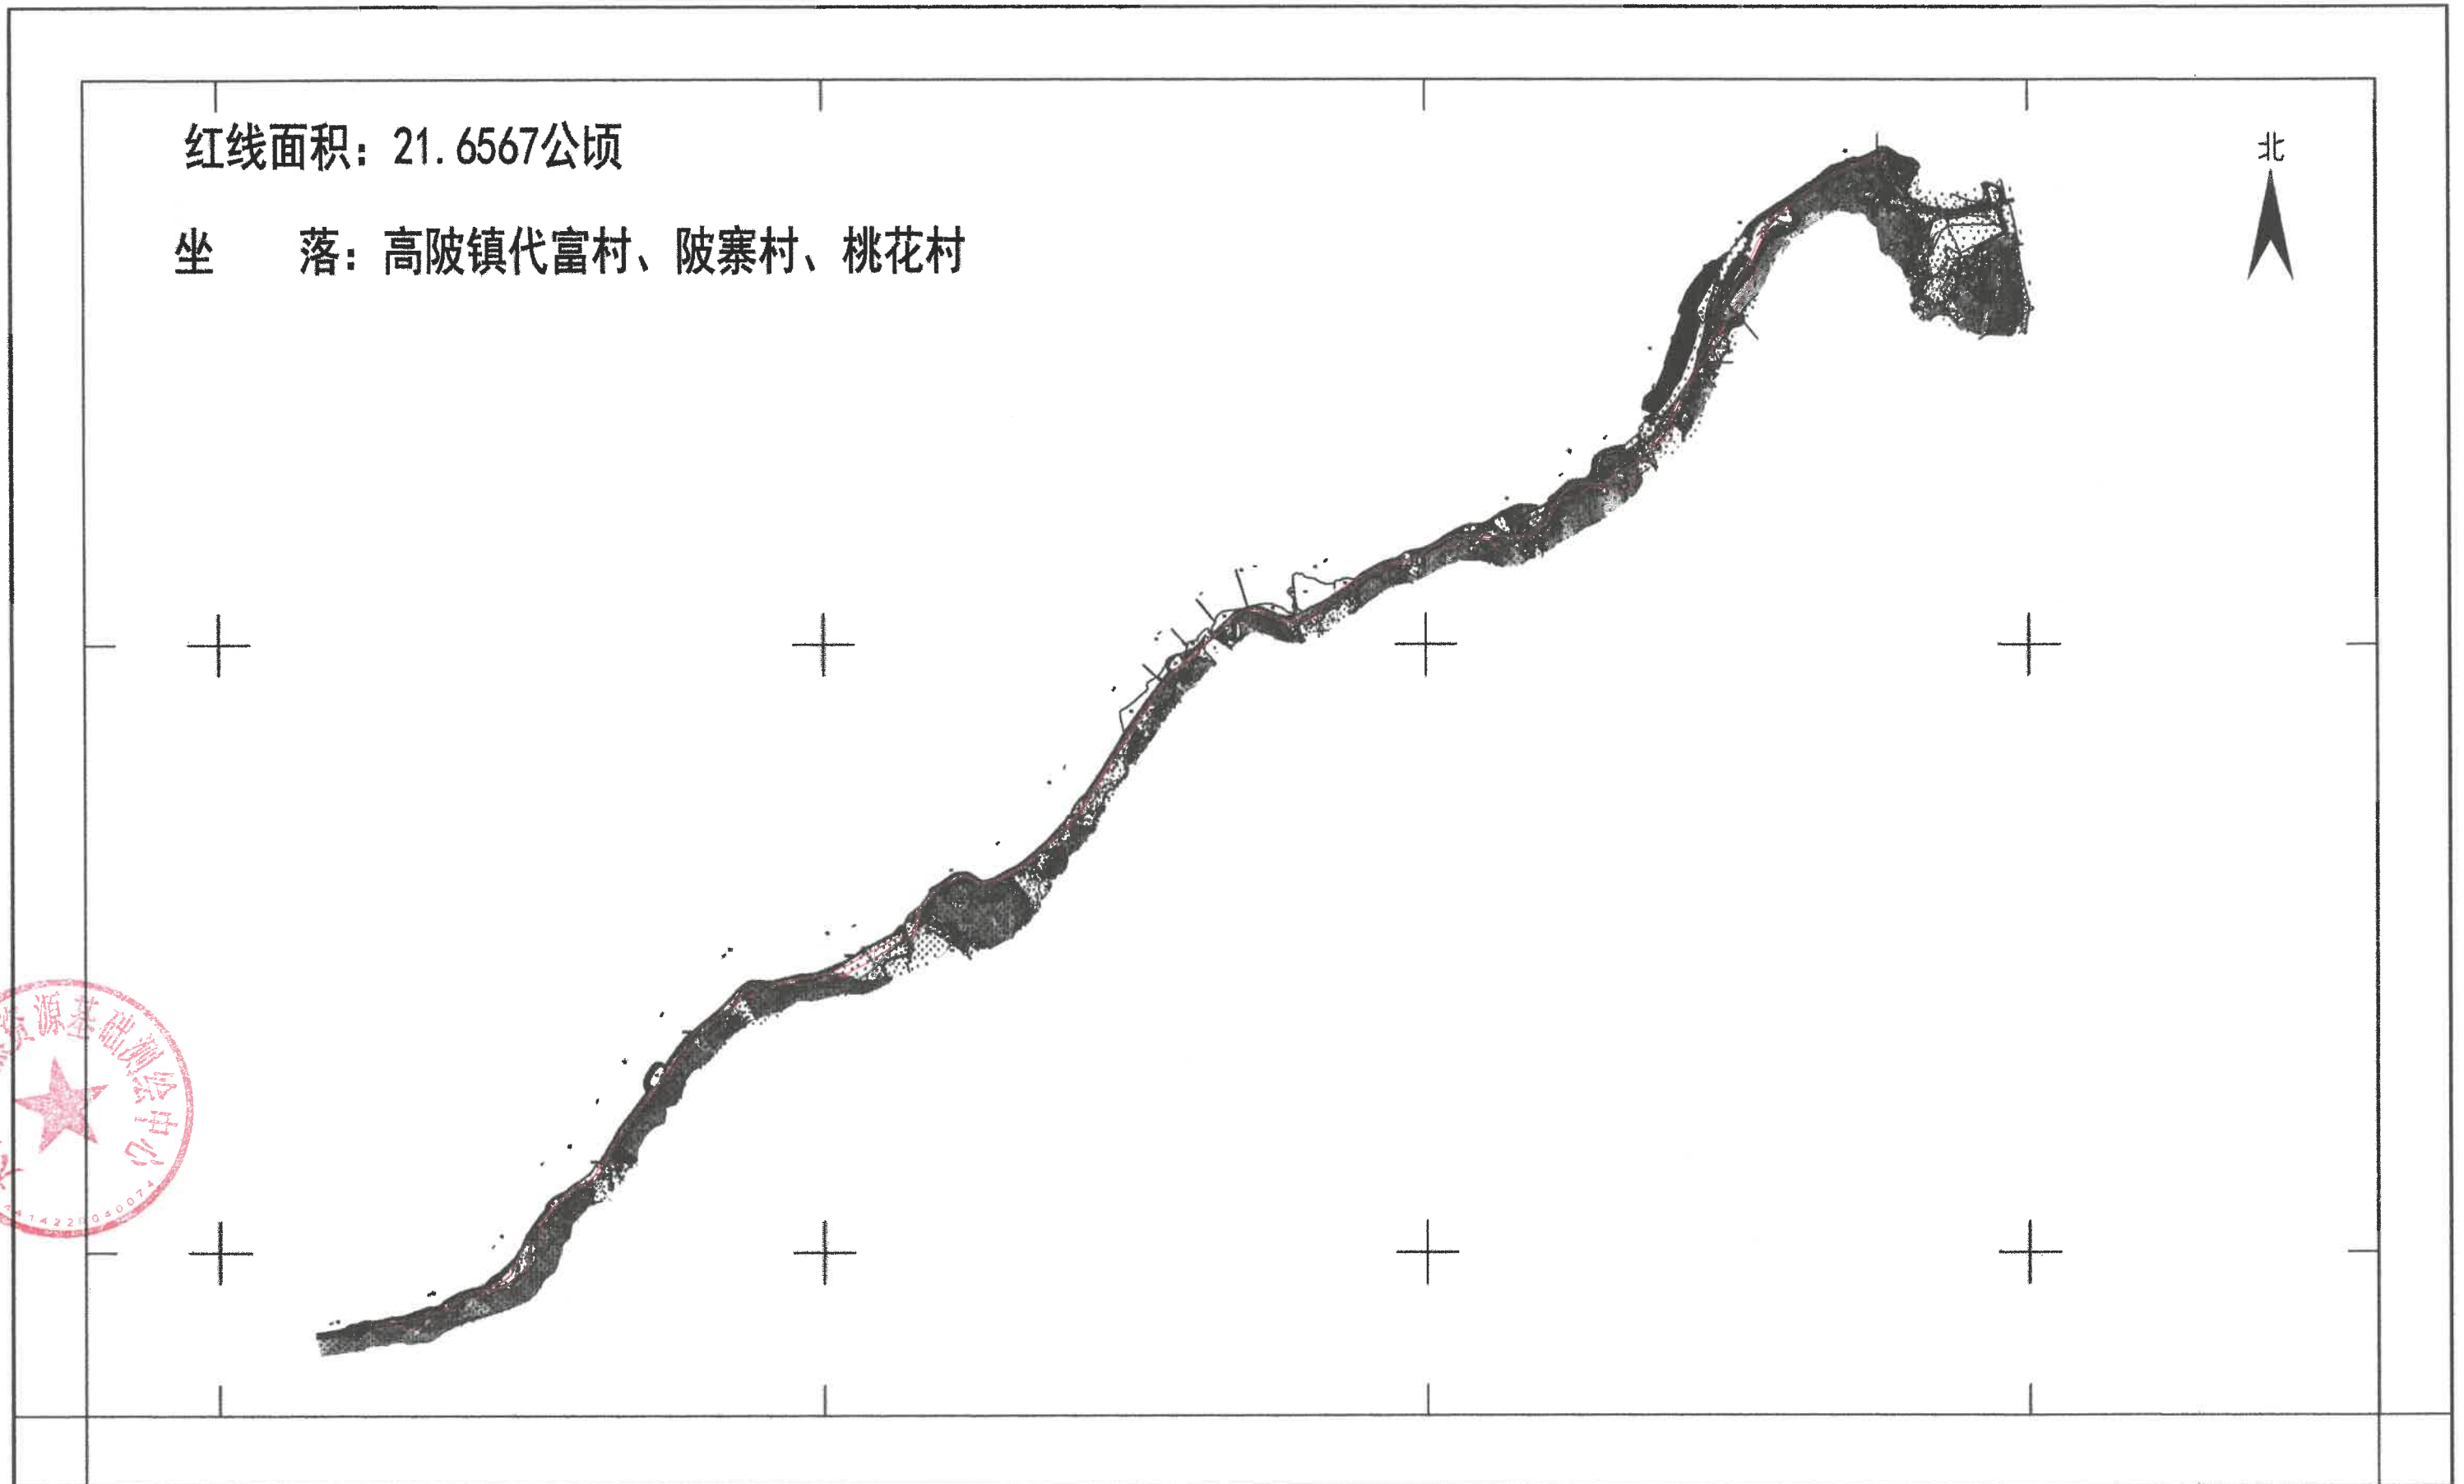

大埔县自然资源基础测绘中心



测量编号：BP4414222023091201

测绘日期：2023年9月

审核日期：2023年9月

测量员：蔡国强
绘图员：蔡国强
检查员：黄科新