


大埔县2024年度第三批次城镇建设用地勘测定界红线图

附件1

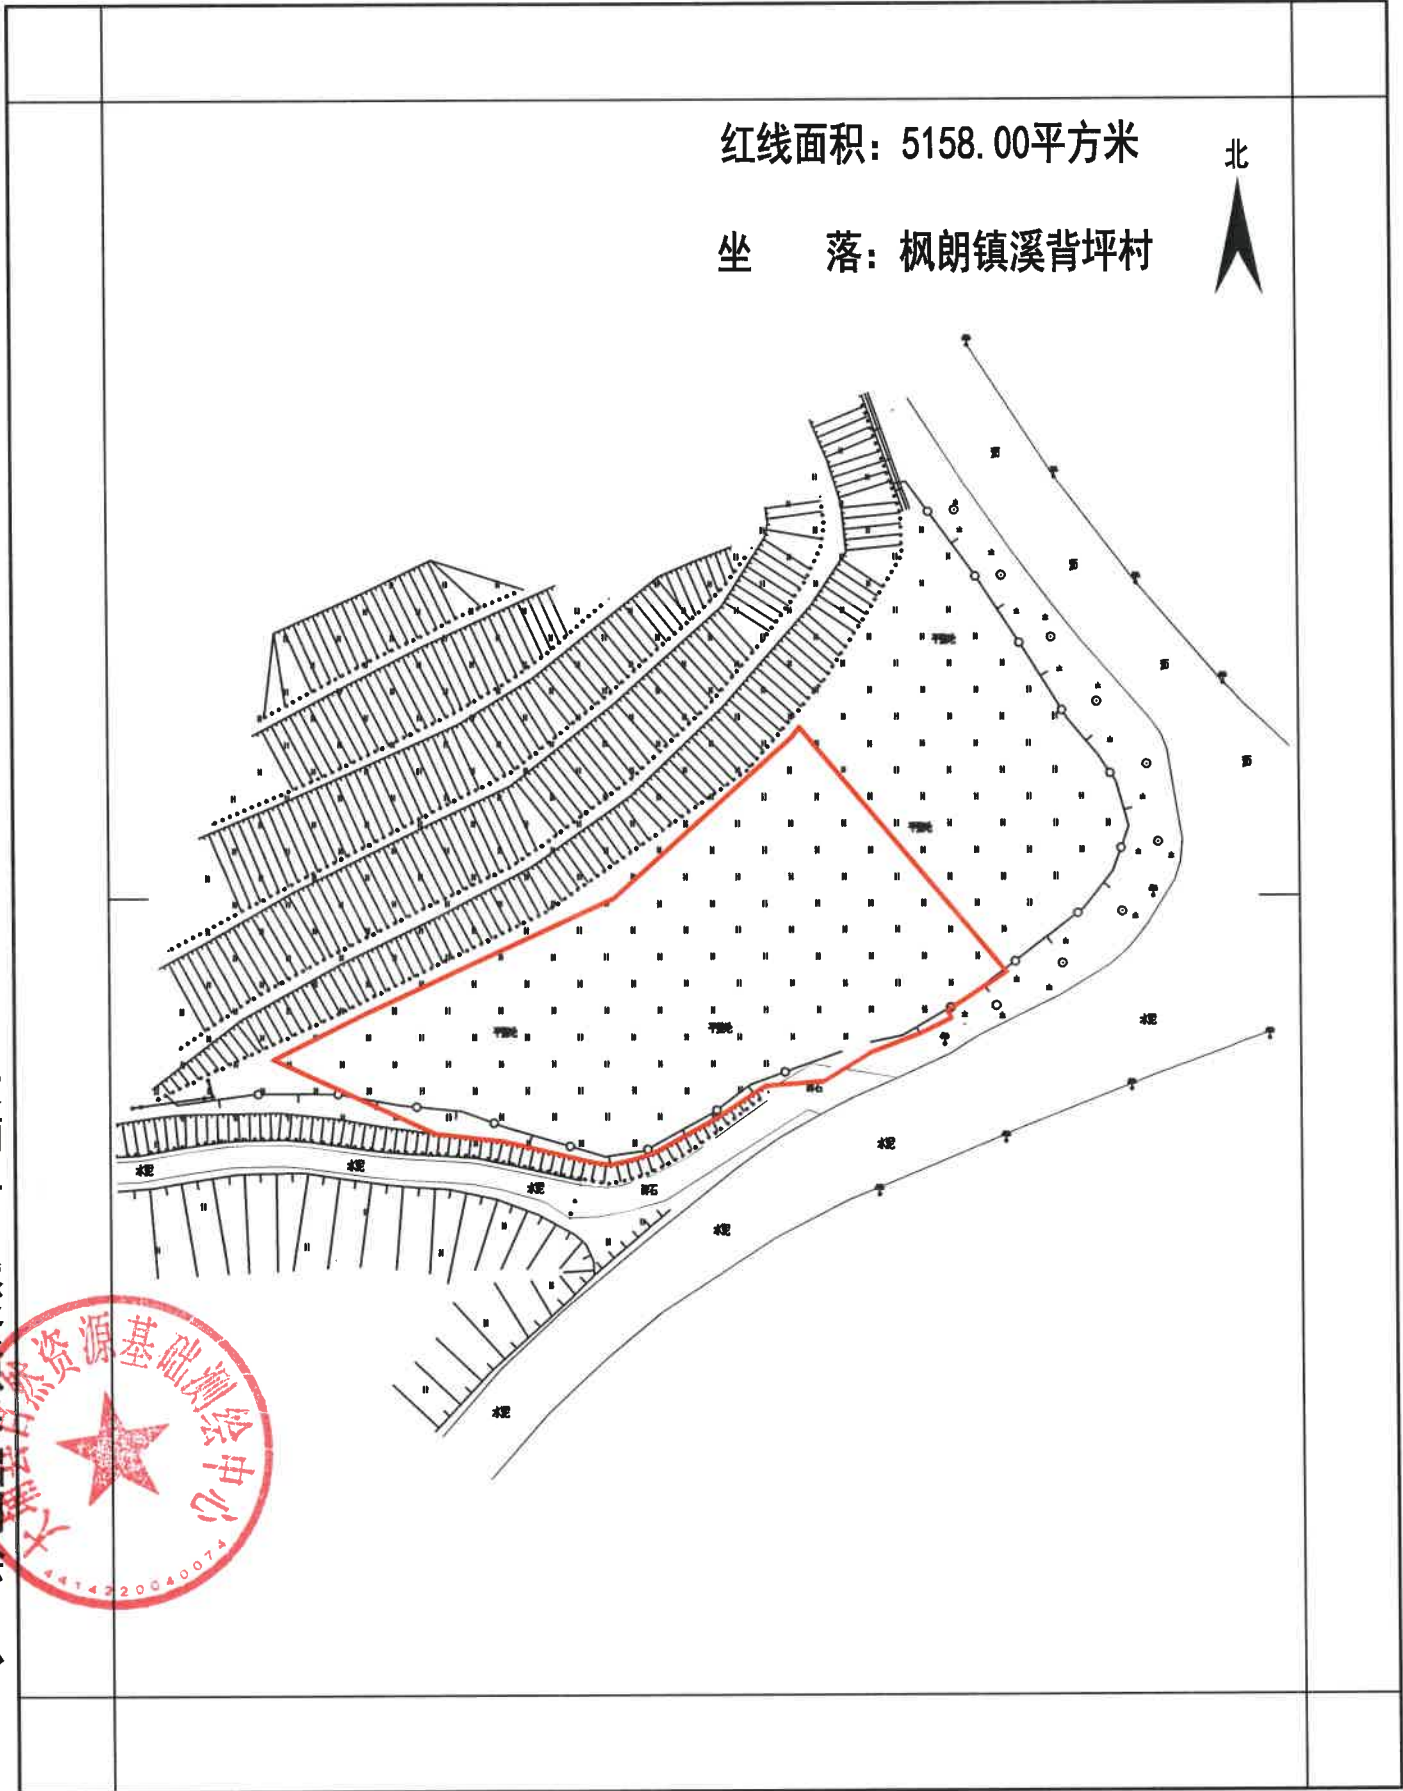

测绘编号:BP4414220240116
测绘日期:2024年01月
审核日期:2024年01月

1:1500

测量员:
制图员:樊恒强
审核员:黄科新