


高陂镇坪口村村口“三旧”改造项目勘测定界图

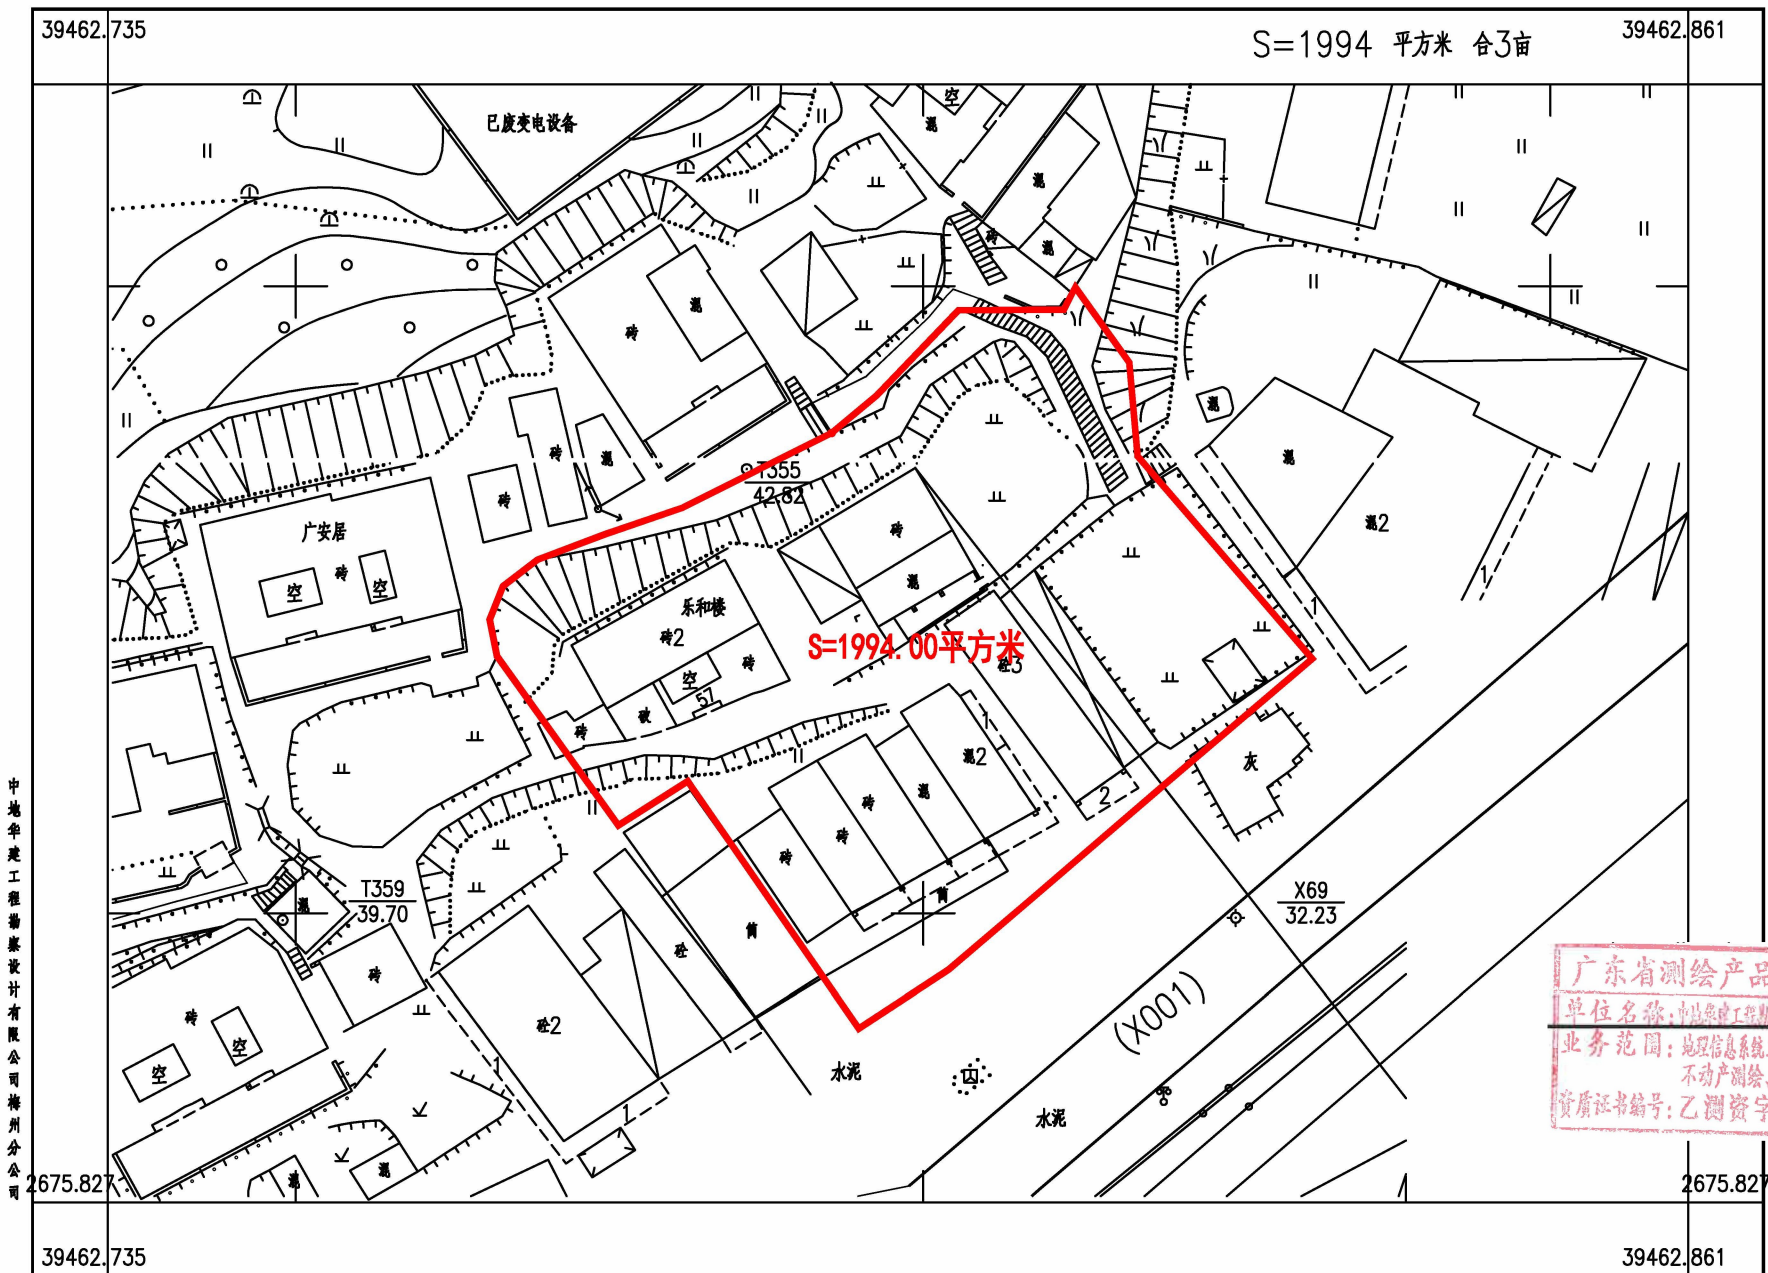

中地华建工程勘察设计有限公司梅州分公司

2021年07月制图
2000国家大地坐标系
1985国家高程基准;等高距为1米。

1:500

测量员: 黄炜柱
绘图员: 黄炜柱
检查员: 邱焕明