


大埔县2024年度第四批次城镇建设用地图

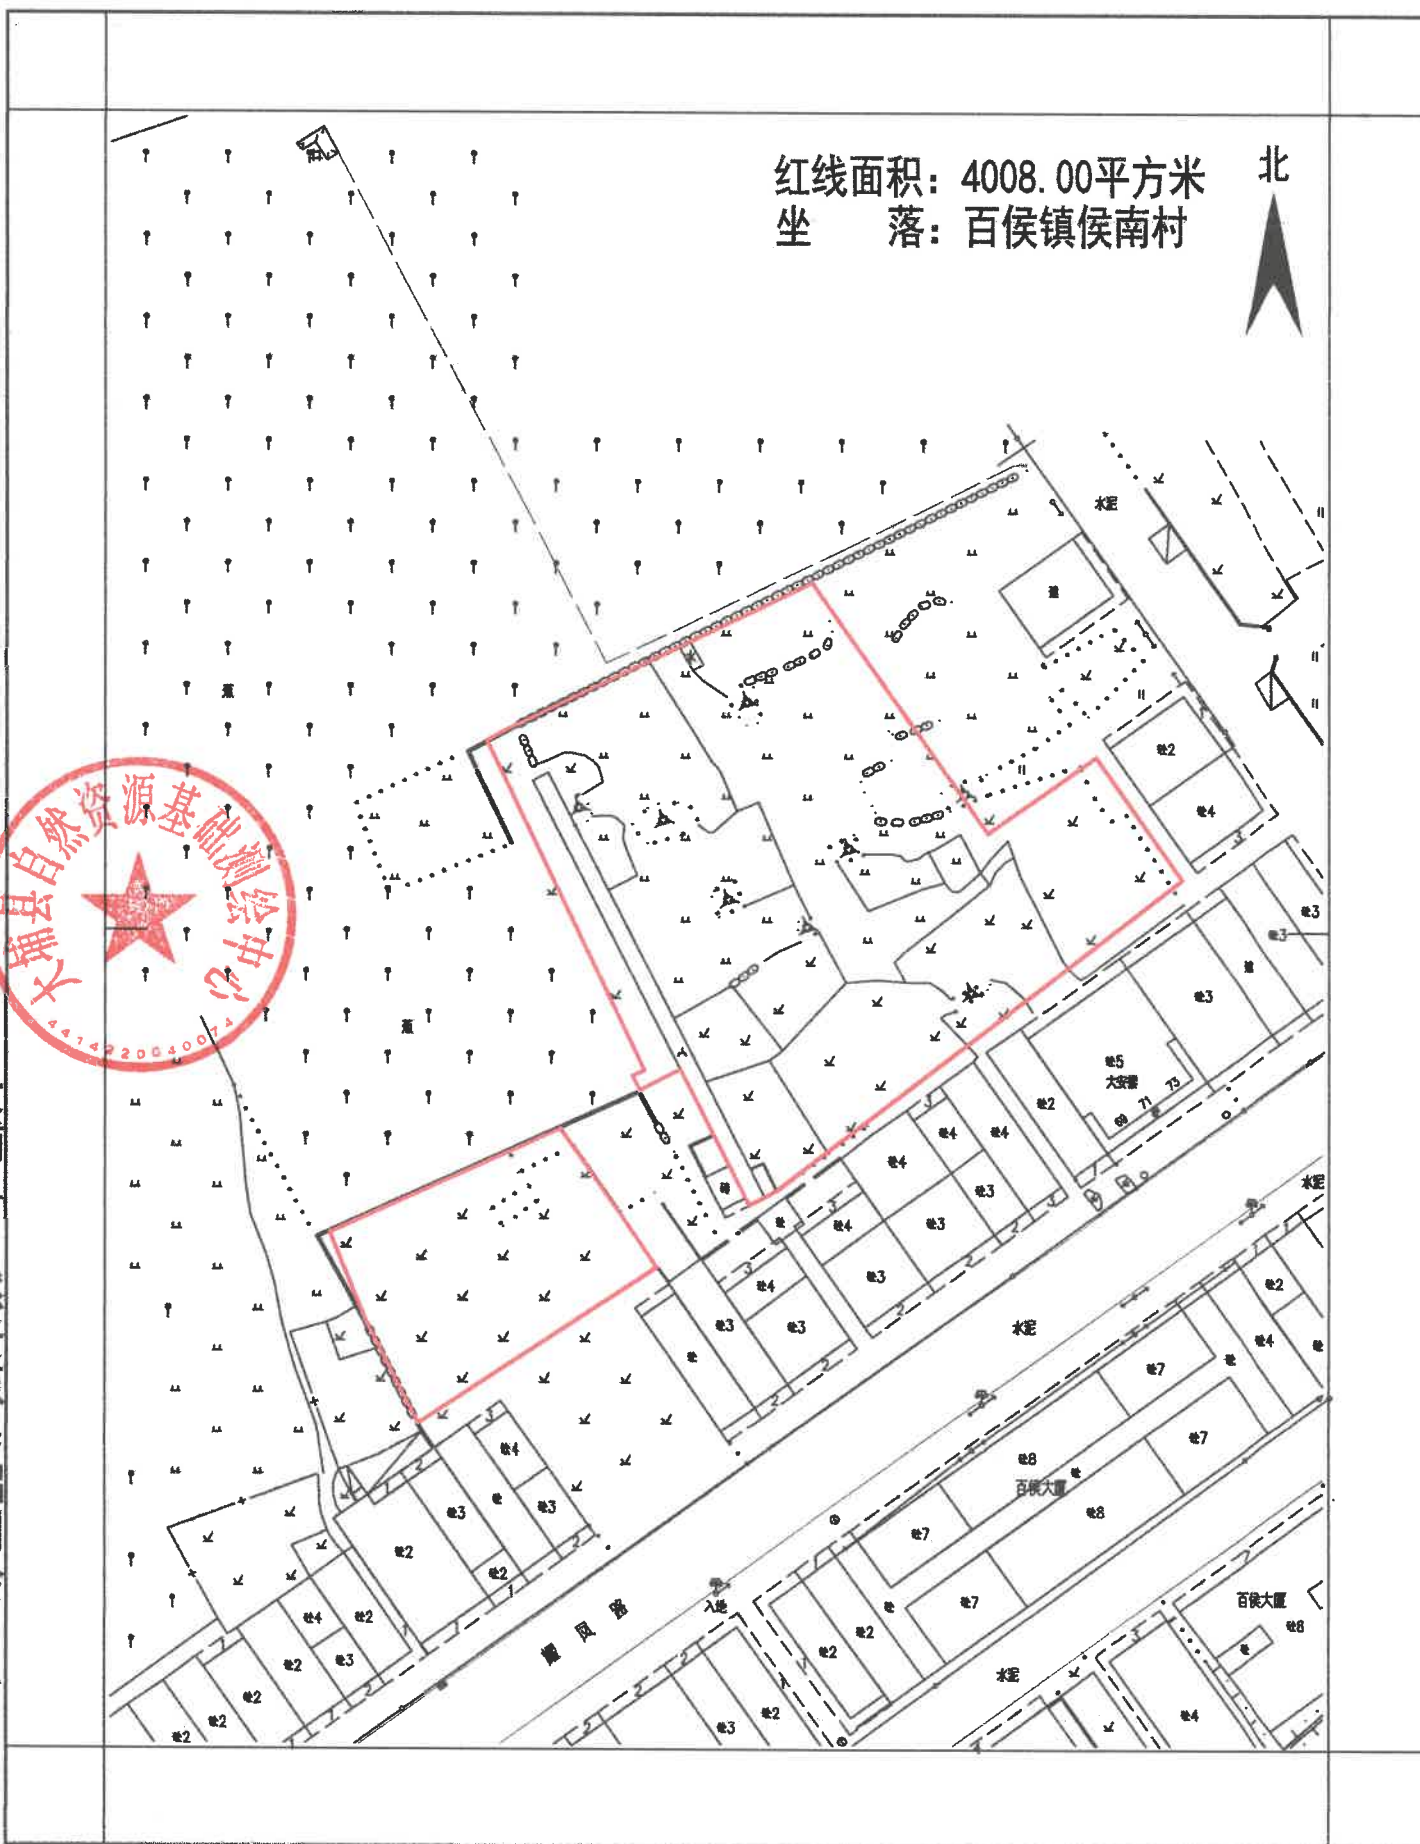

测绘编号:BP441422024012202
测绘日期:2024年01月
审核日期:2024年01月

1:1000

测量员:
制图员:樊恒强
审核员:黄科新