


大埔县2024年度第五批次城镇建设用地勘测定界红线图

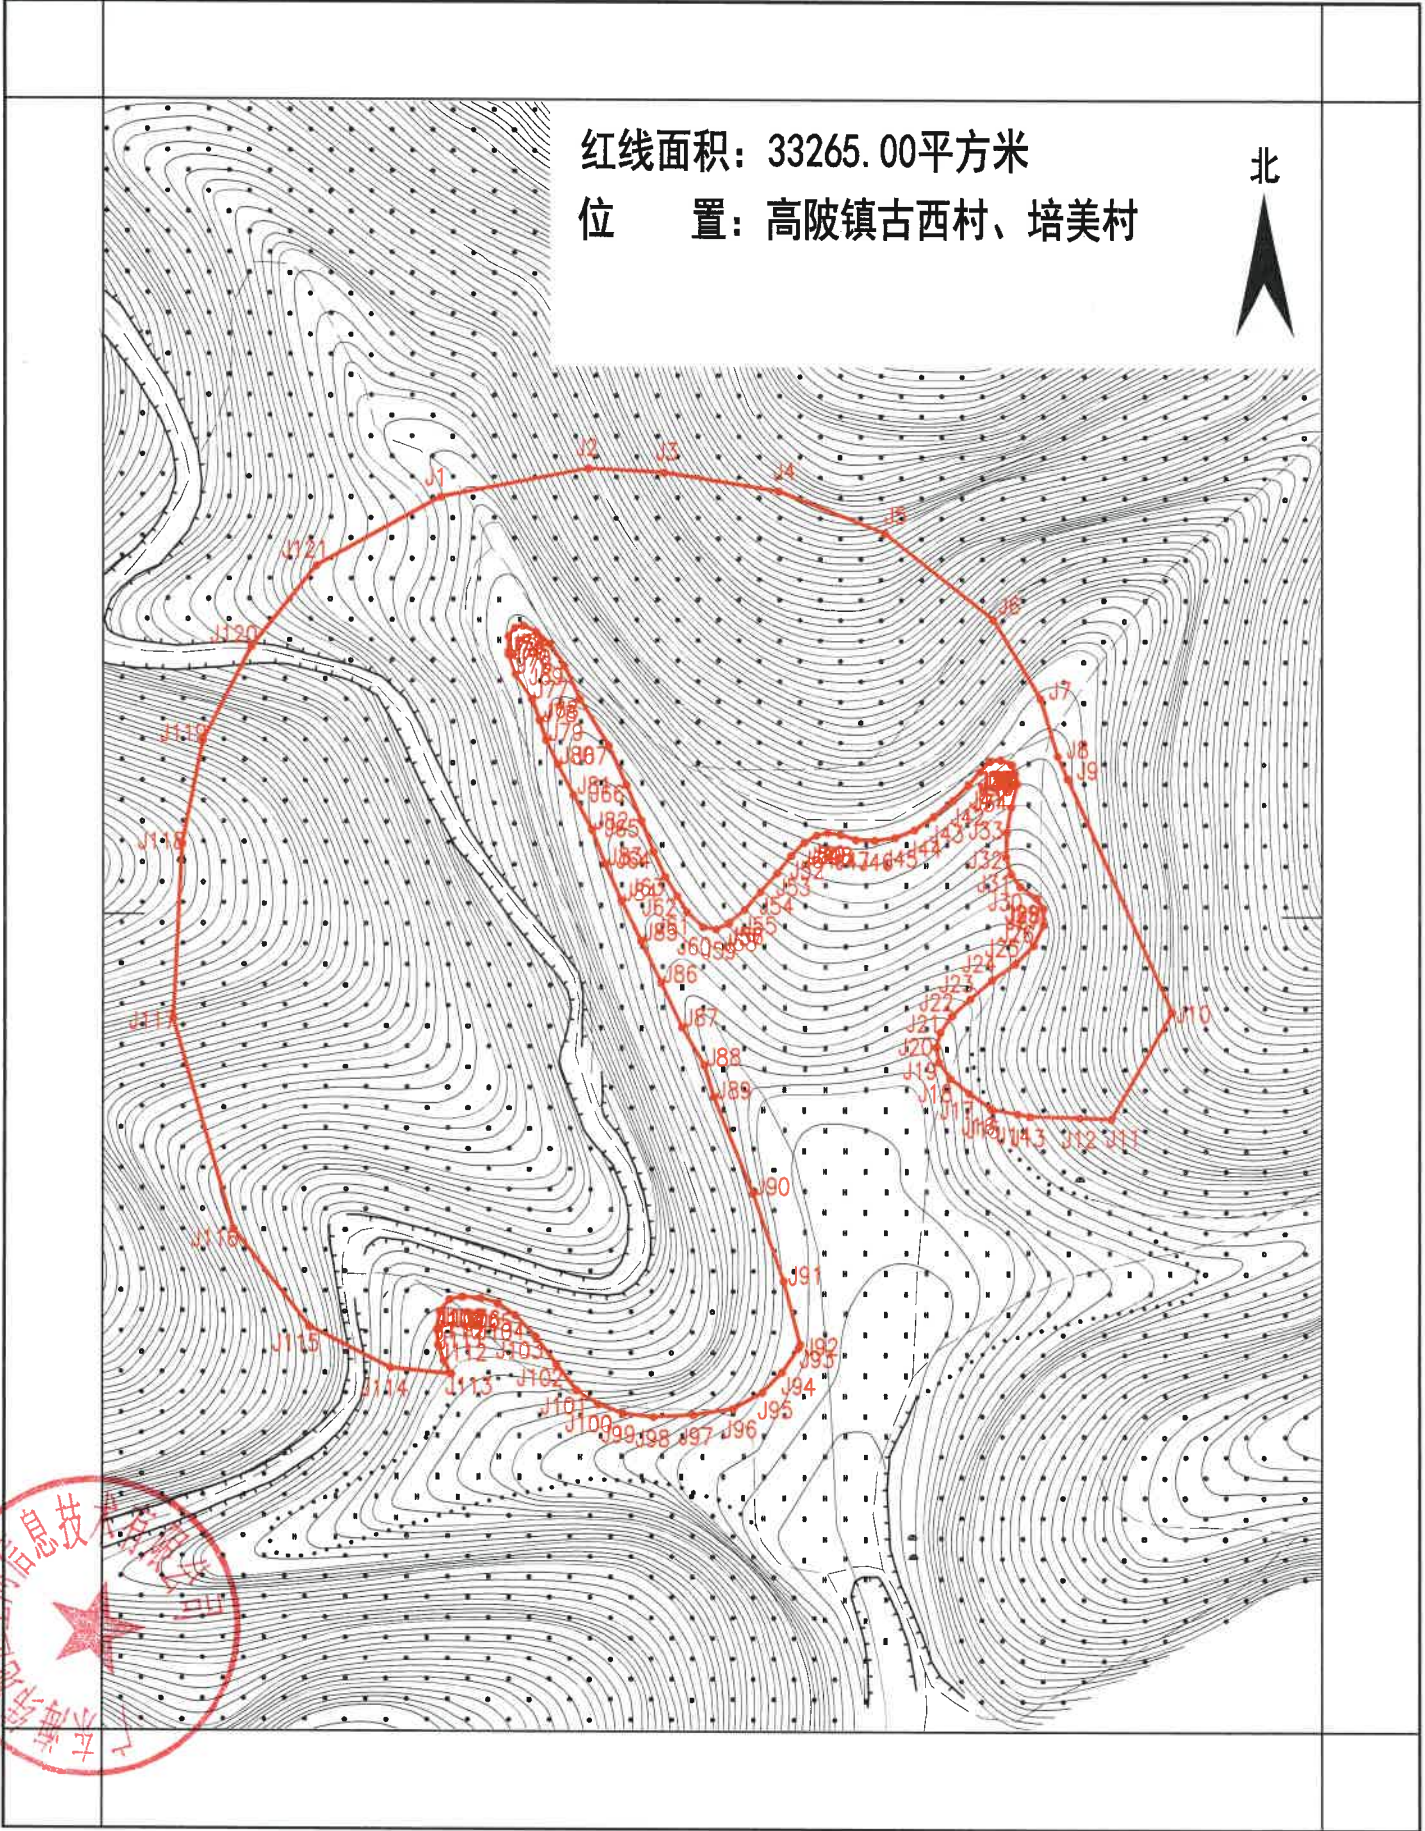

2024年02月
2000国家大地坐标系
1985国家基准,等高距为1米.

1:2000

测量员：
绘图员：范兴玉
检查员：段智雄