



大埔县2024年度第八批次城镇建设用地图

红线面积: 0.8676公顷
坐落百侯镇曹站村、侯南村

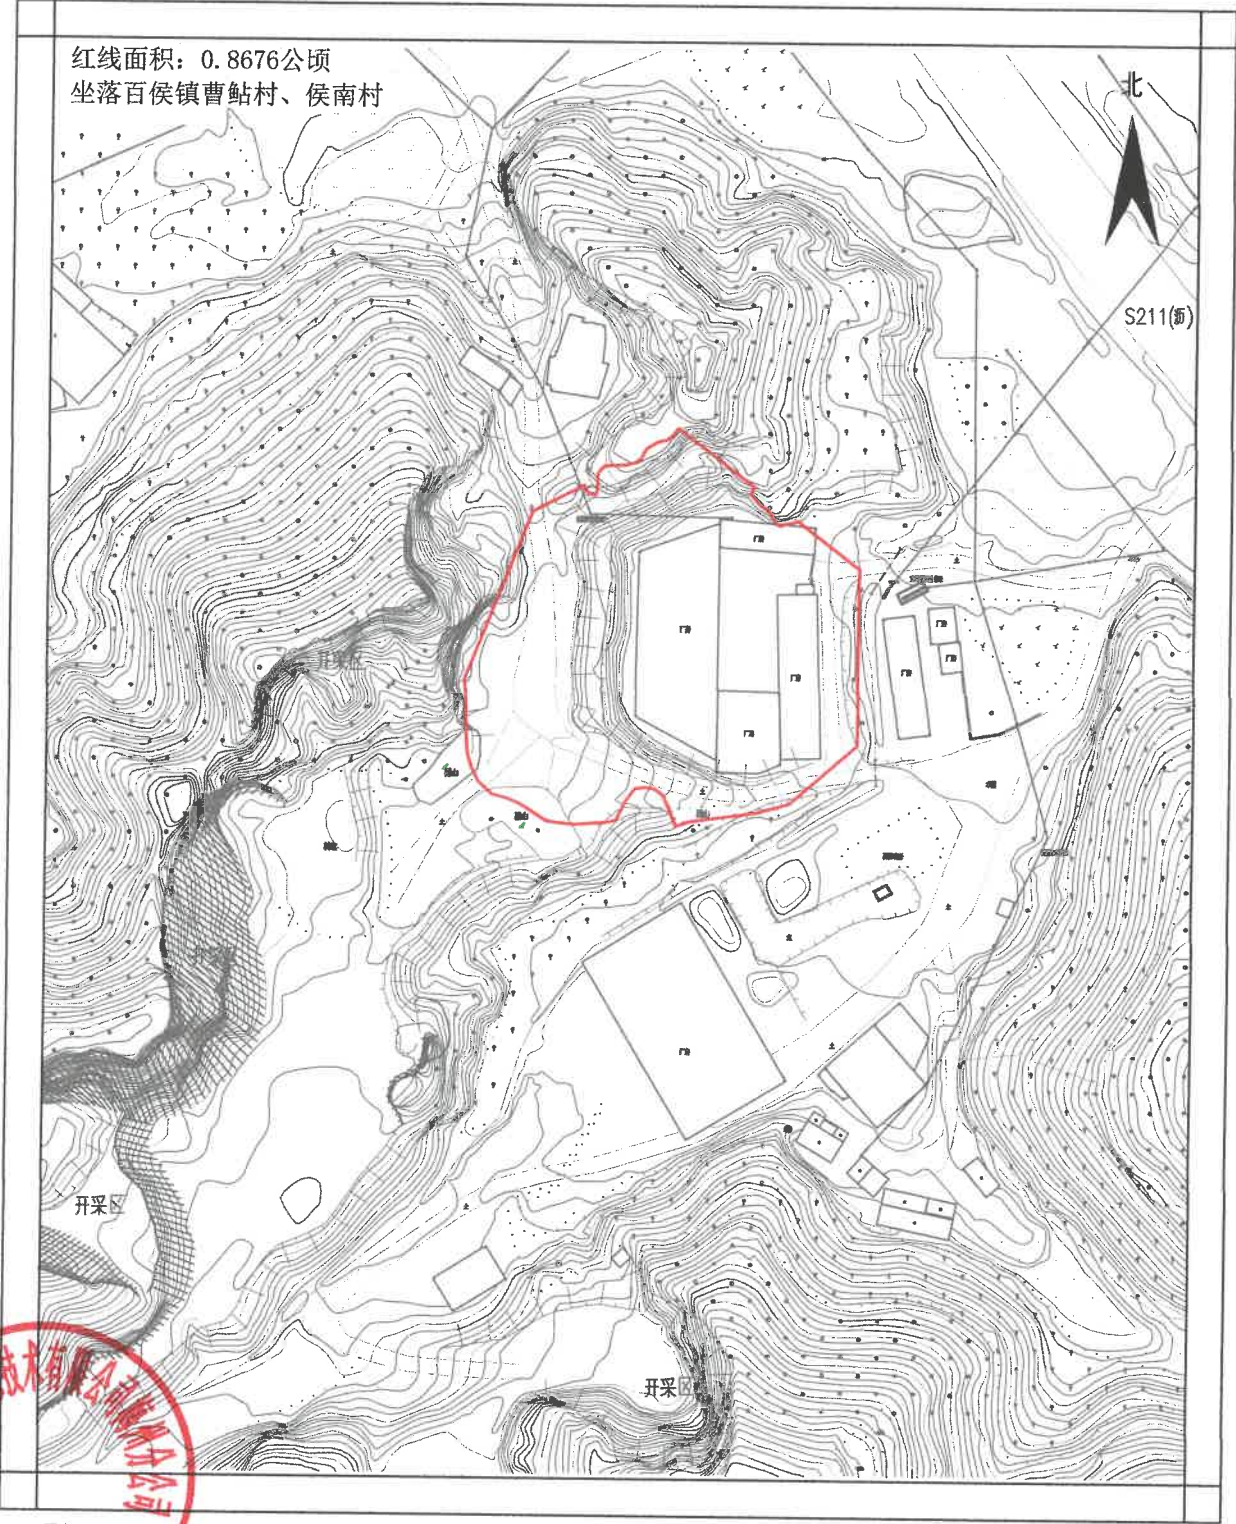

广东广量测绘信息技术有限公司梅州分公司

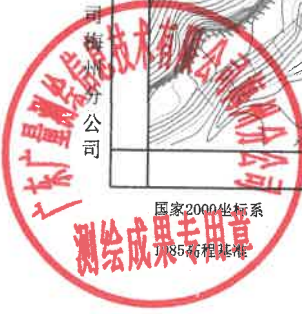

国家2000坐标系
1985高程基准

1:2000

测量员: 钟云
绘图员: 钟云
检查员: 肖慧佳