


大埔县2024年度第七批次城镇建设用(地块二)勘测定界红线图

附件1

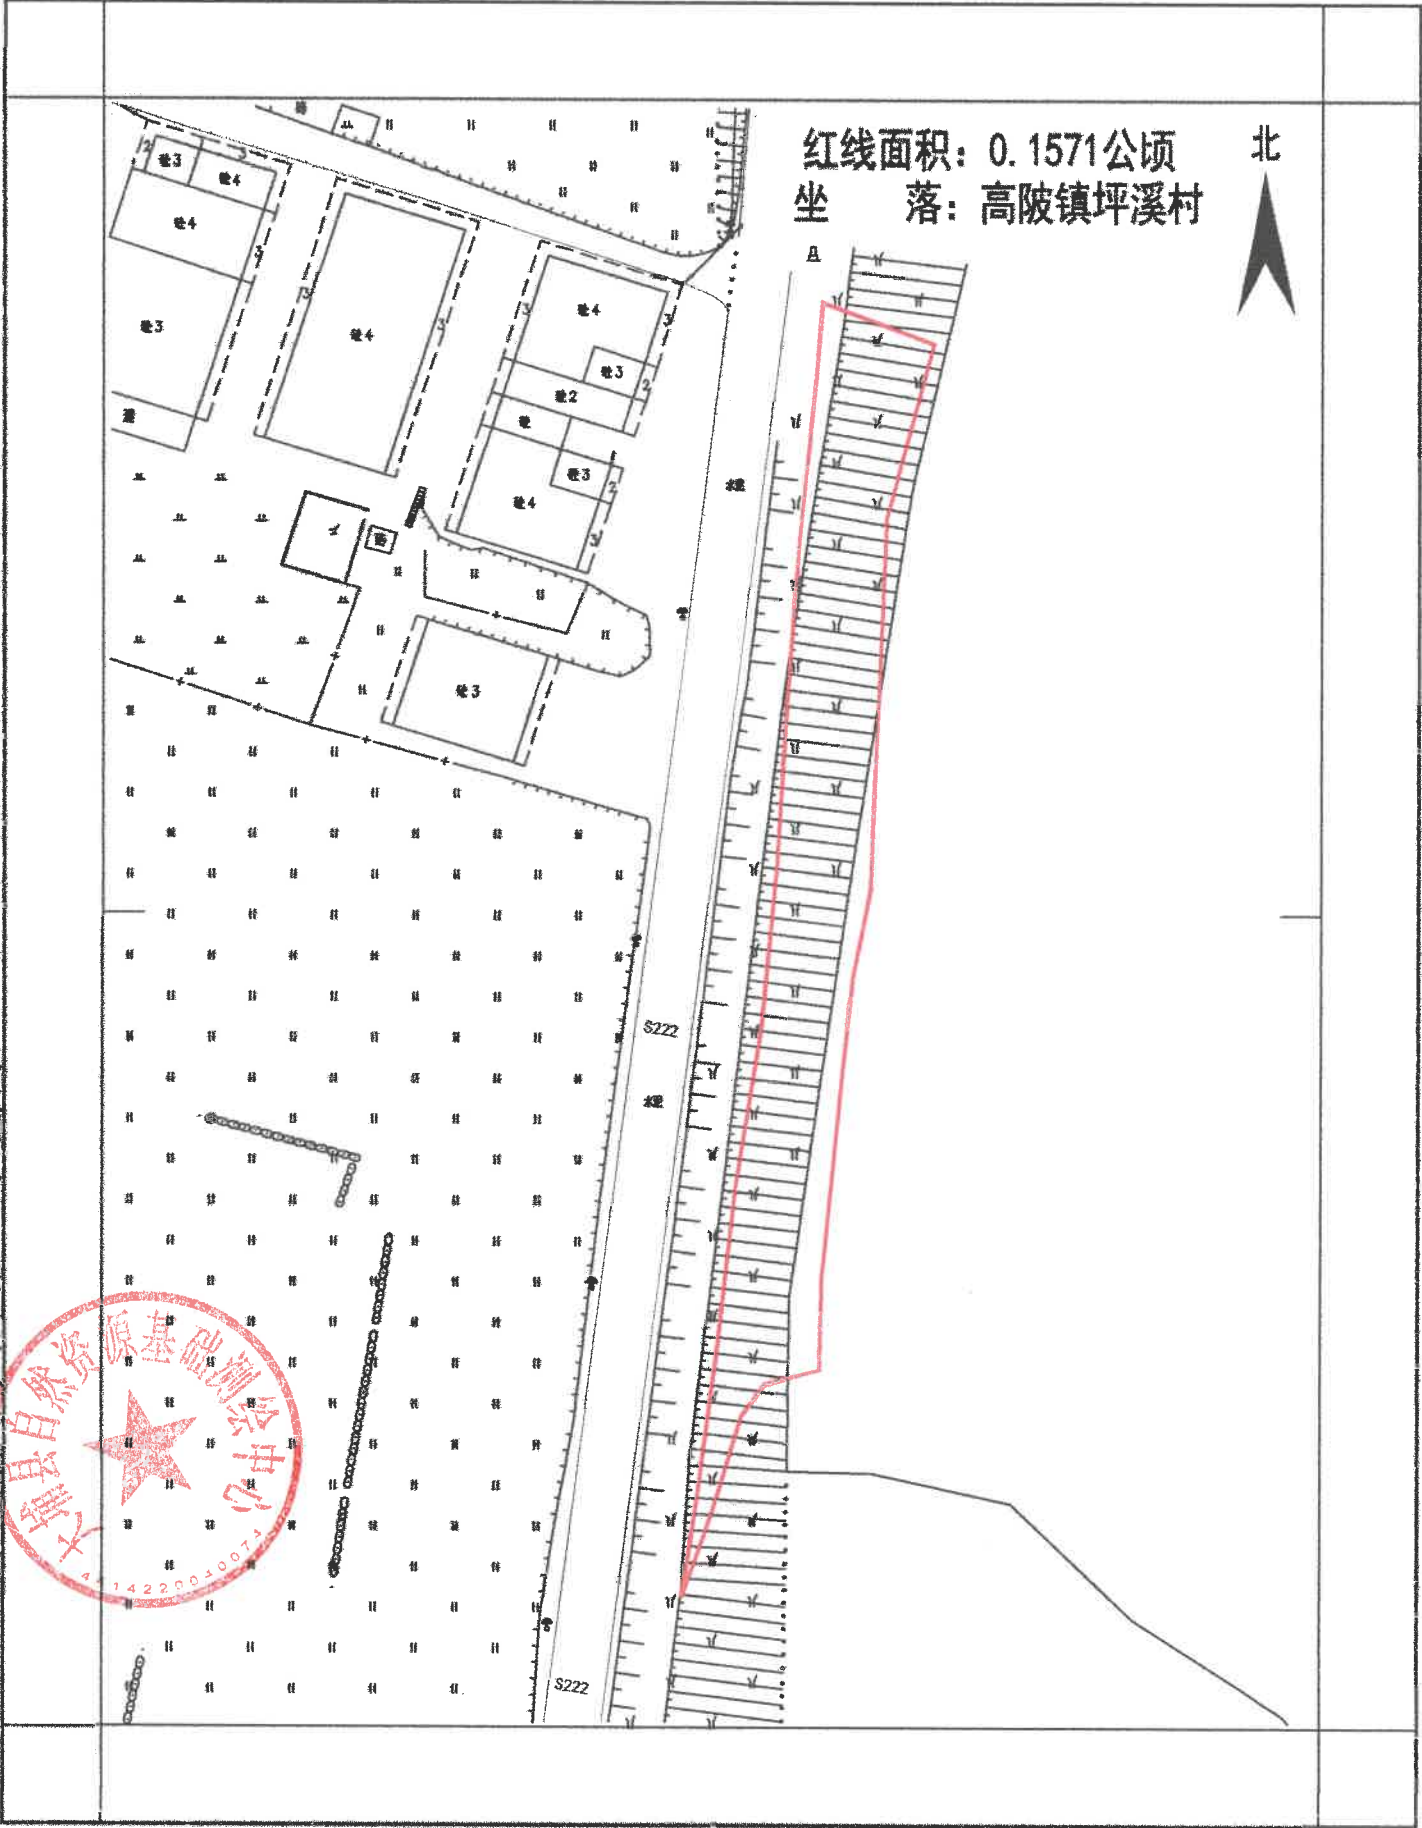

测绘编号:BP4414222024032802


测绘日期:2024年03月

审核日期:2024年03月

1:1000

测量员:
制图员:樊恒强
审核员:黄科新

大埔县2024年度第七批次城镇建设用地（地块三）勘测定界红线图
附件1

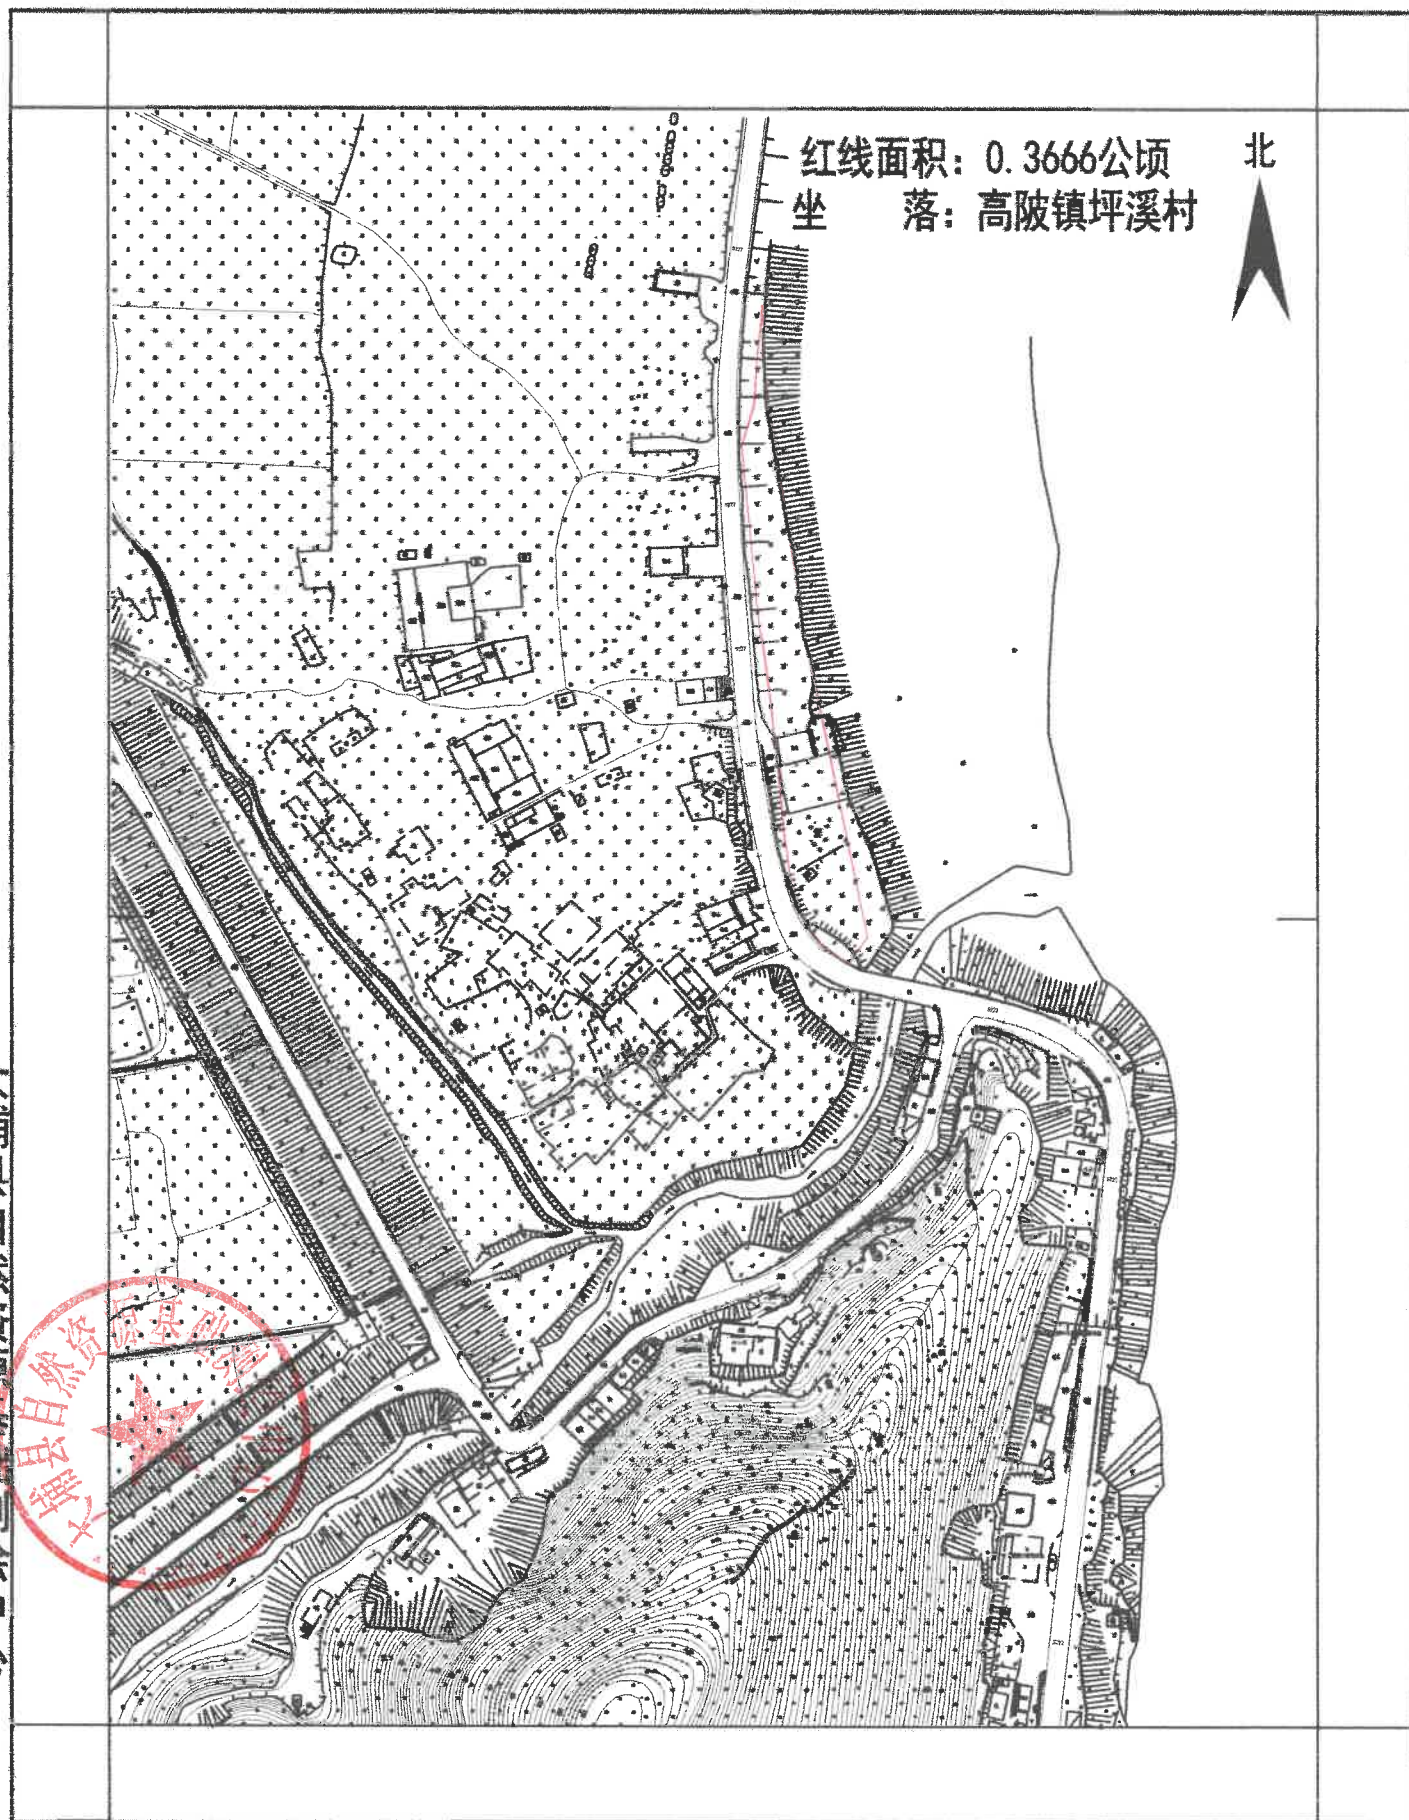

测绘编号: BP4414222024032803
测绘日期: 2024年03月
审核日期: 2024年03月

1:3000

测量员: 樊恒强
制图员: 樊恒强
审核员: 黄科新

大埔县2024年度第七批次城镇建设用地图（地块四）勘测定界红线图
附件1



大埔县自然资源基础测绘中心


测绘编号:BP4414222024032803
测绘日期:2024年03月
审核日期:2024年03月

1:3000

测量员:樊恒强
制图员:
审核员:黄科新

大埔县2024年度第七批次城镇建设用地(地块五)勘测定界红线图

附件1

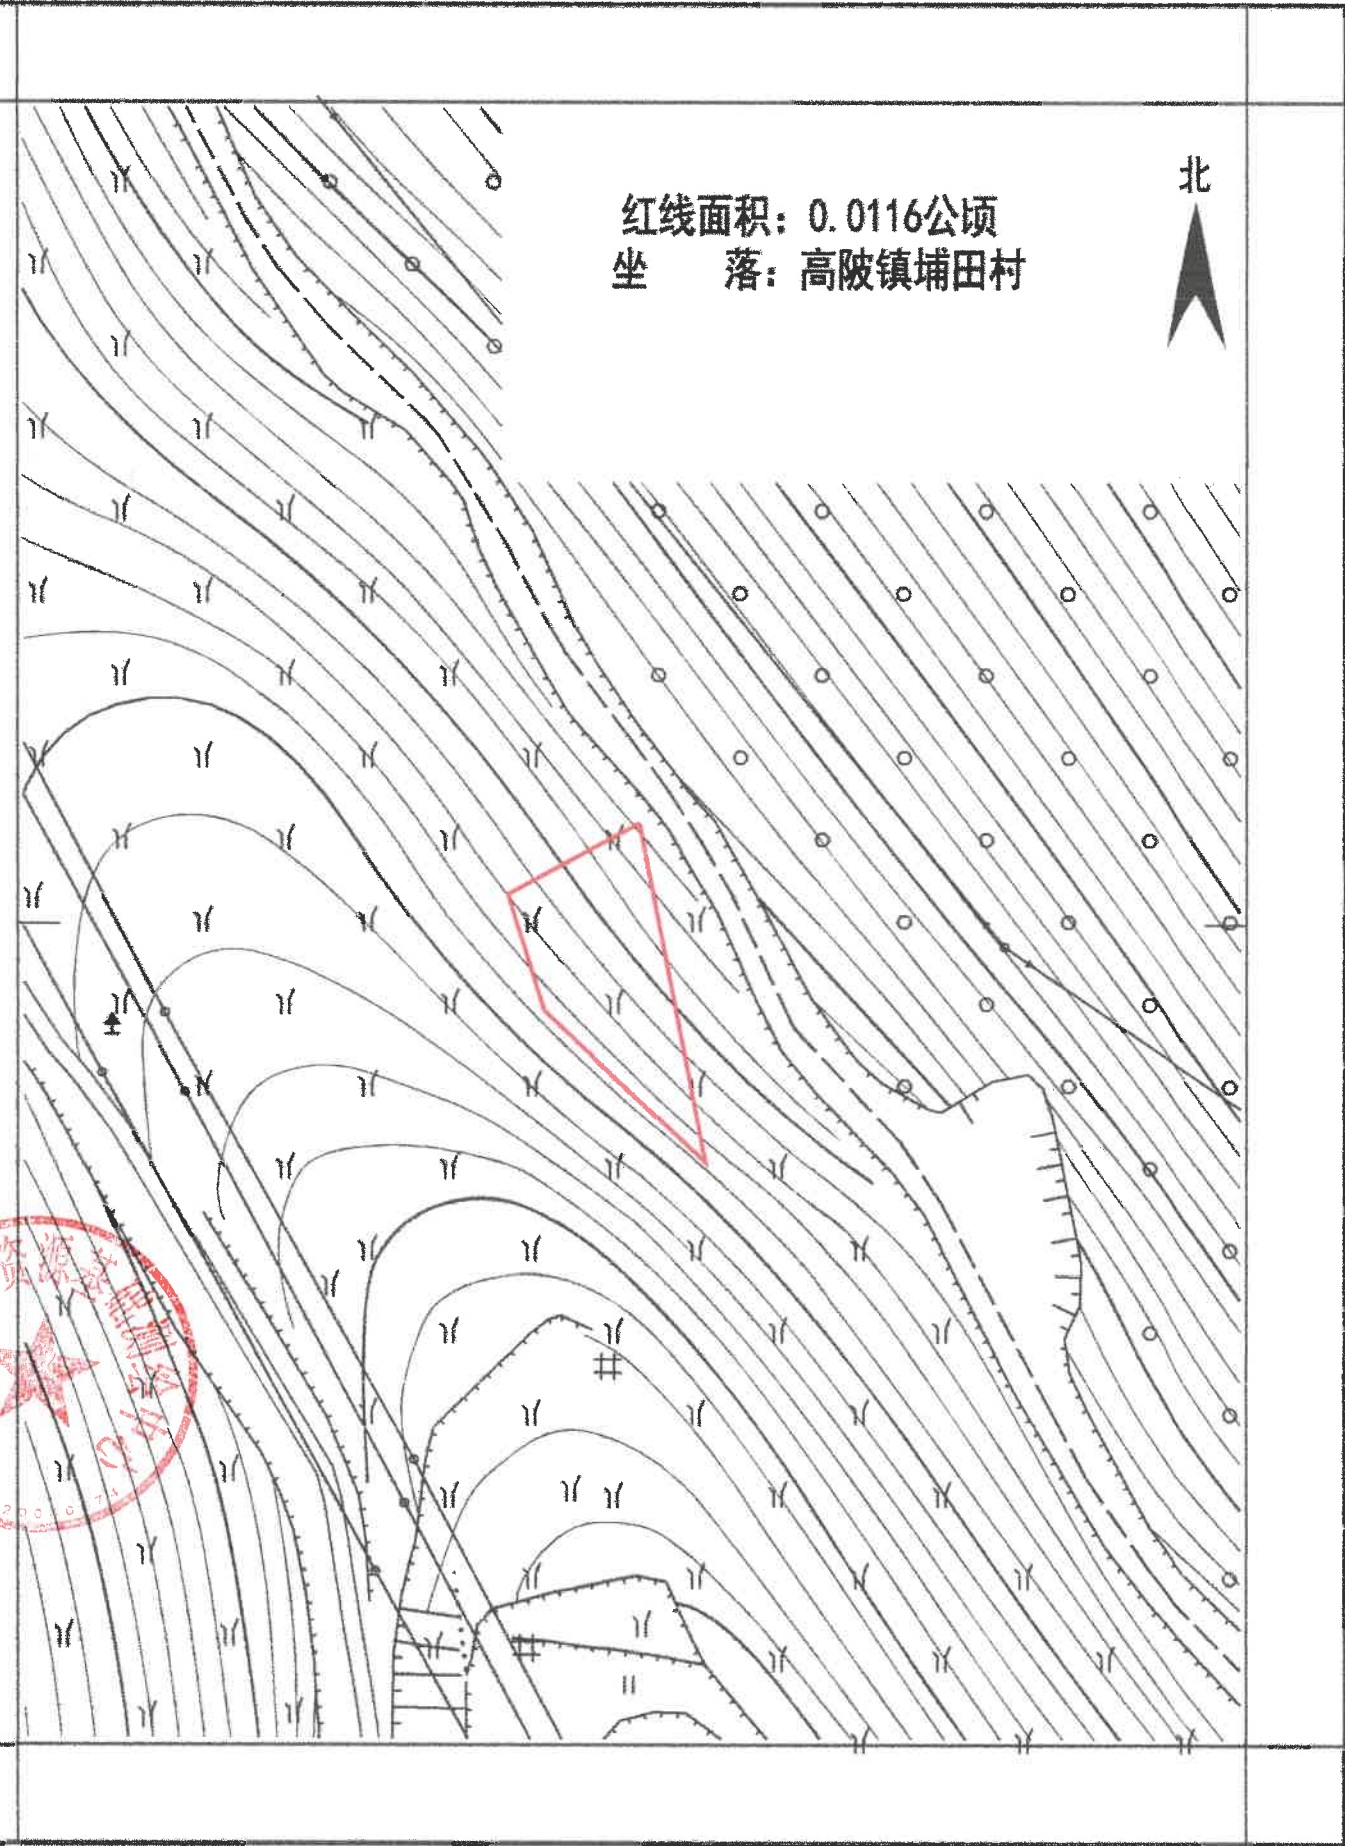

红线面积: 0.0116公顷
坐落: 高陂镇埔田村

北

大埔县自然资源基础测绘中心


测绘编号: BP4414222024032807
测绘日期: 2024年03月
审核日期: 2024年03月

1:500

测量员: 樊恒强
制图员: 樊恒强
审核员: 黄科新

大埔县2024年度第七批次城镇建设用(地块六)勘测定界红线图

附件1

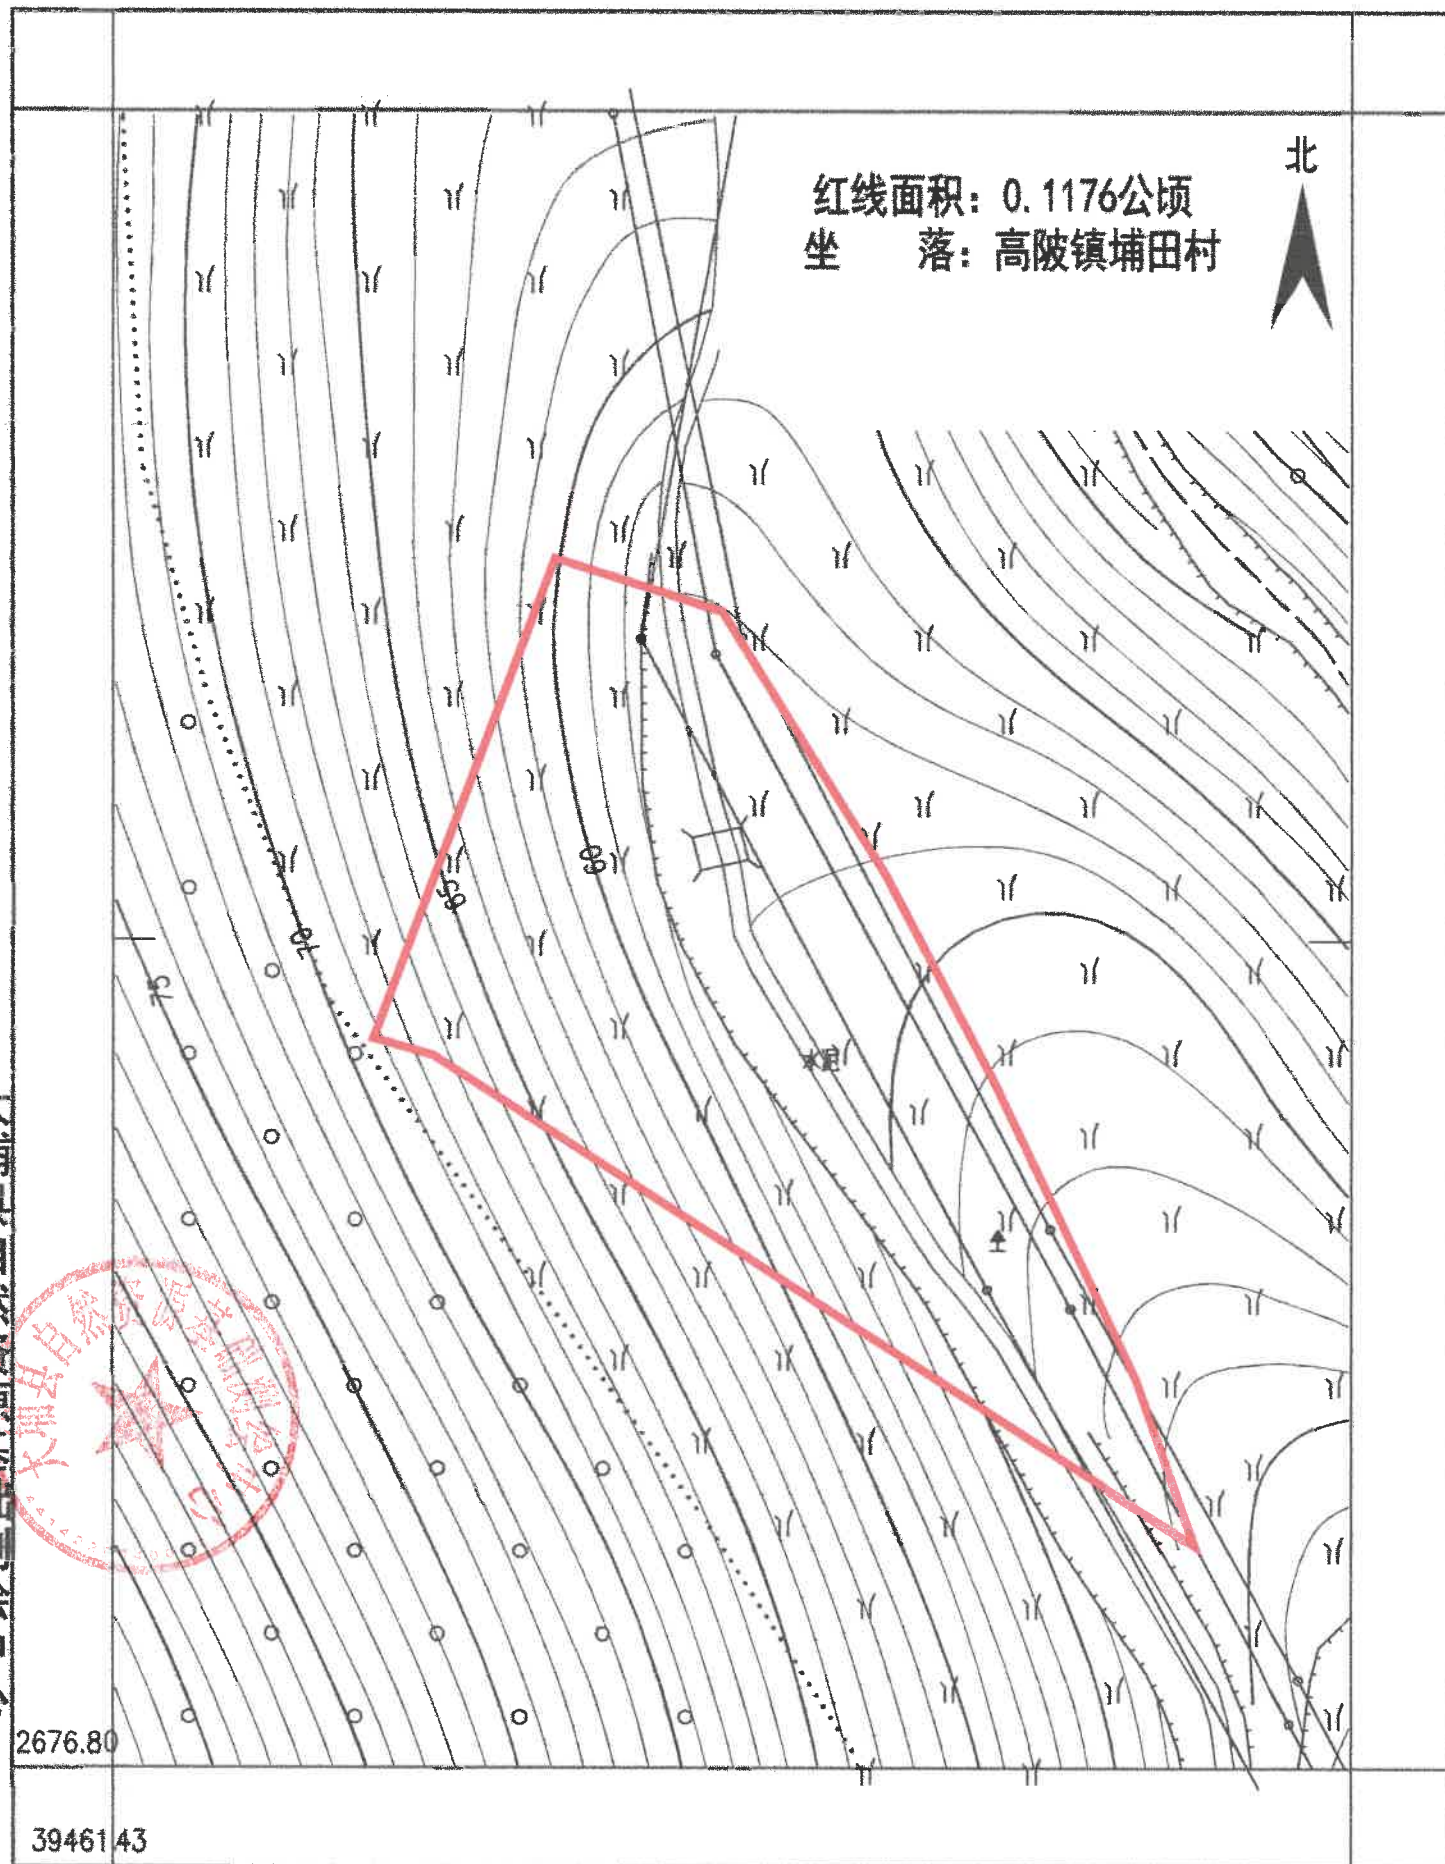

测绘编号: BP4414222024032806

测绘日期: 2024年03月

审核日期: 2024年03月


1:500

测量员:

制图员: 樊恒强

审核员: 黄科新

附件1

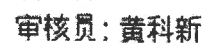


大埔县2024年度第七批次城镇建设用地（地块八）勘测定界红线图

附件1

大埔县自然资源基础测绘中心

红线面积：0.0737公顷
坐落：高陂镇埔田村

北

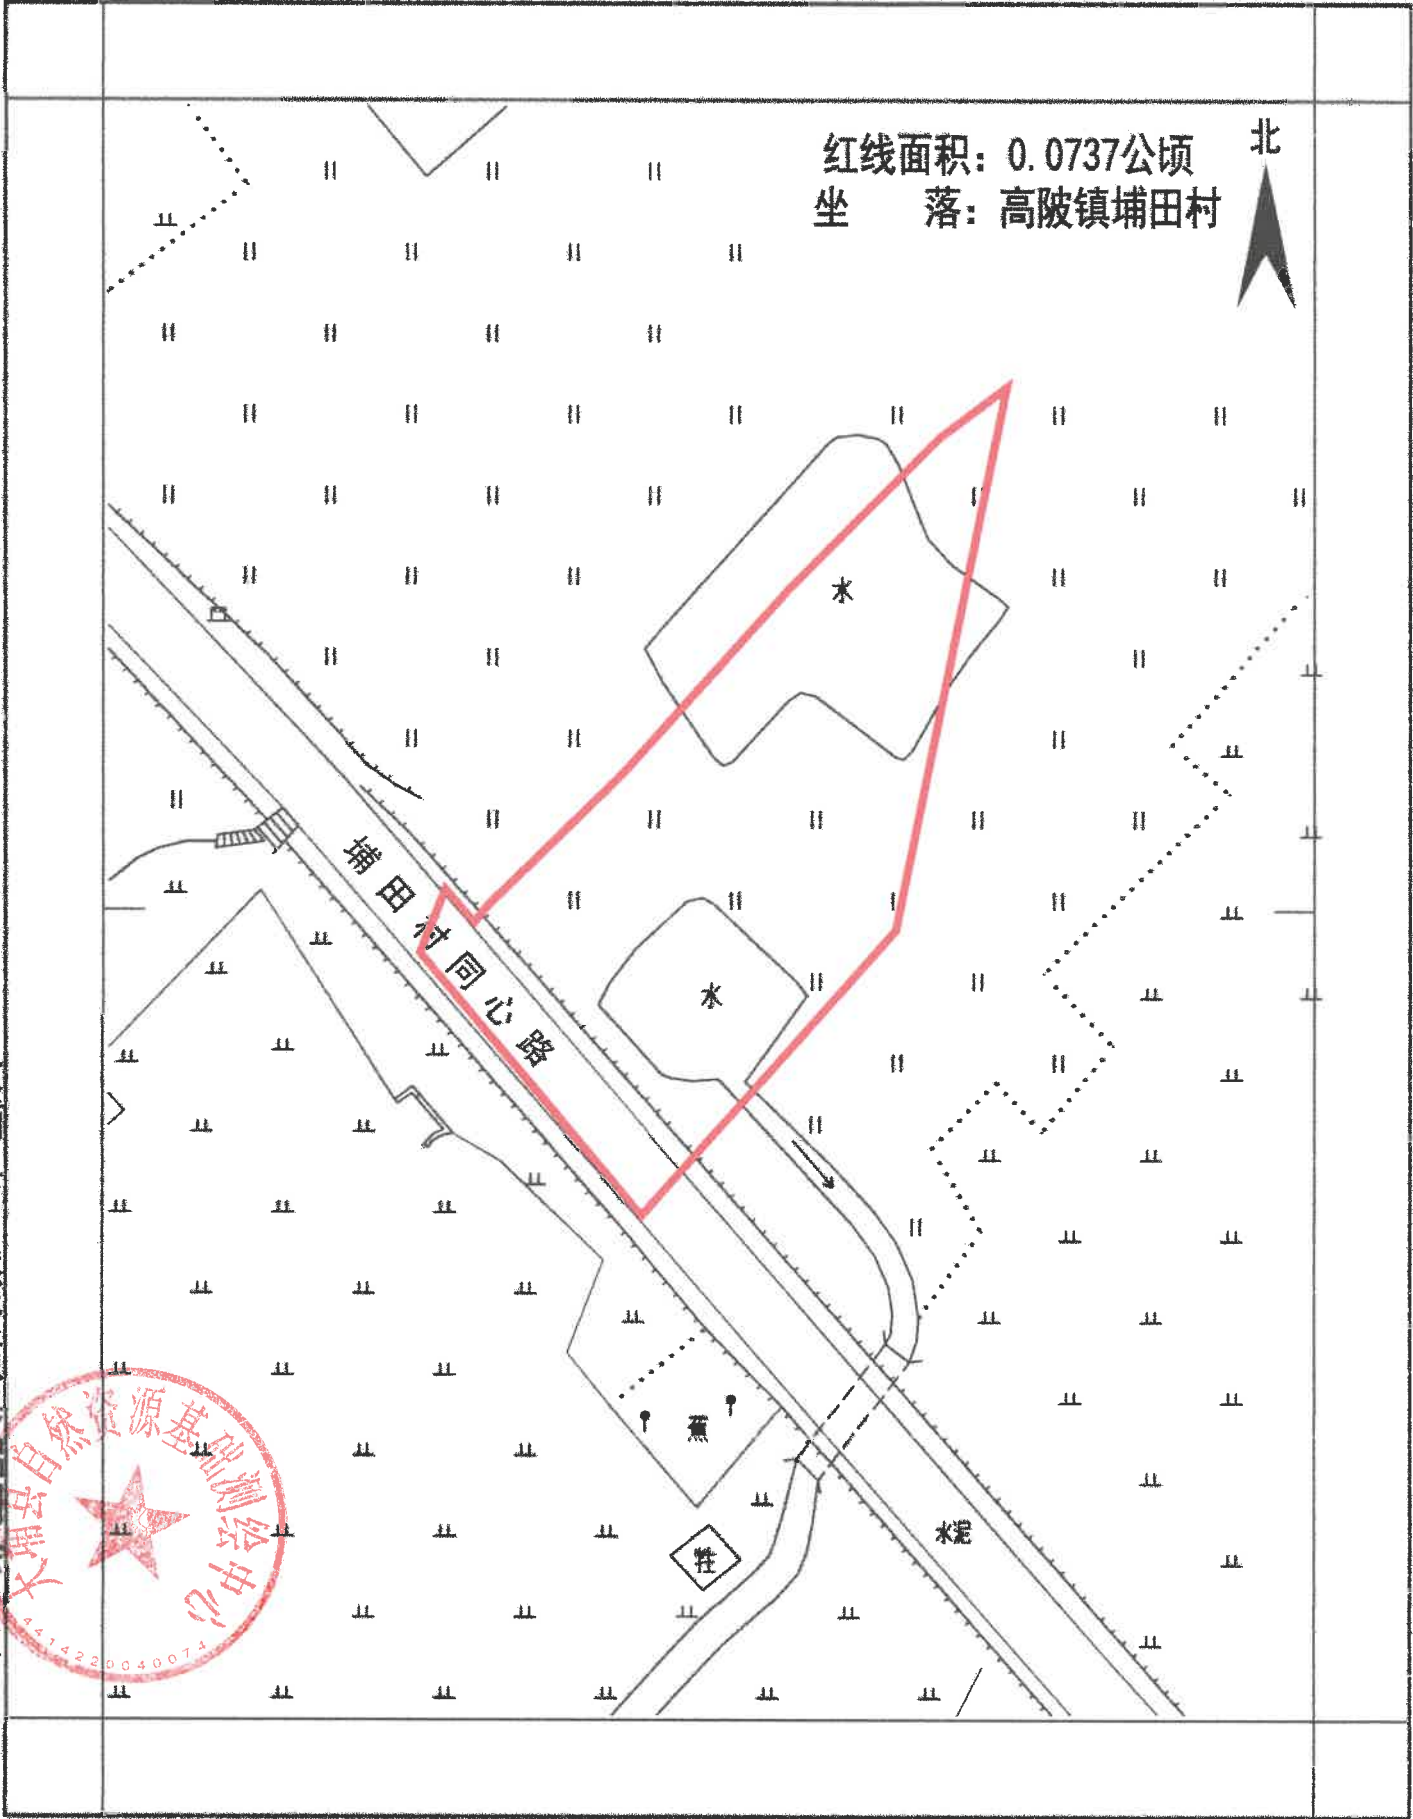


测绘编号:BP4414222024032805
测绘日期:2024年03月
审核日期:2024年03月

1:500

测量员:
制图员:樊恒强
审核员:黄科新

大埔县2024年度第七批次城镇建设用地（地块九）勘测定界红线图
附件1

大埔县自然资源基础测绘中心

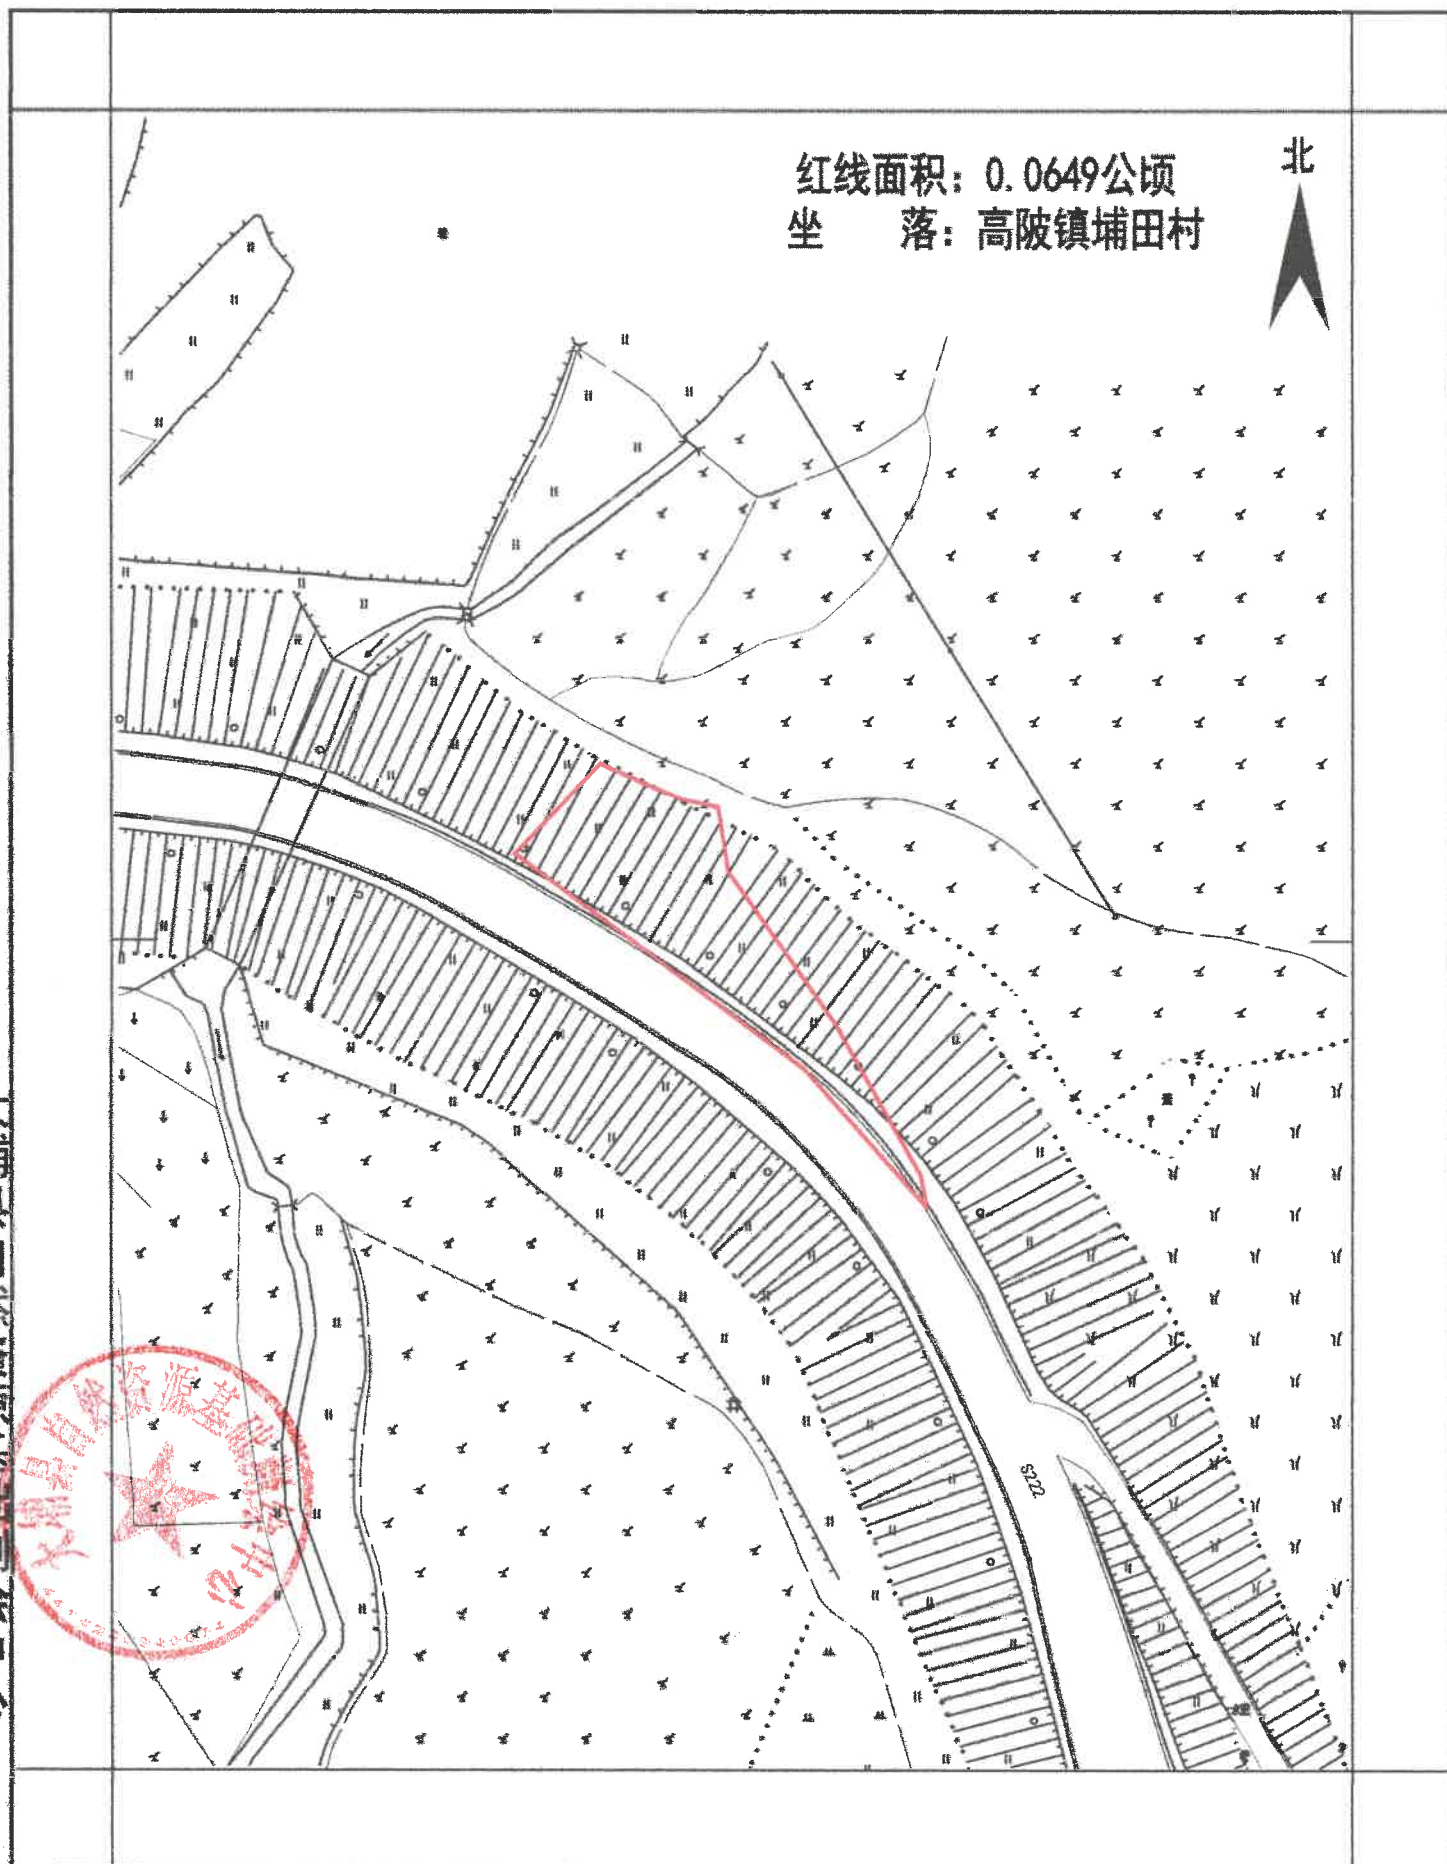

测绘编号: BP4414222024032806
测绘日期: 2024年03月
审核日期: 2024年03月

1:1000

测量员: 樊恒强
制图员: 樊恒强
审核员: 黄科新