


大埔县2024年度第九批次城镇建设用地勘测定界红线图

附件1

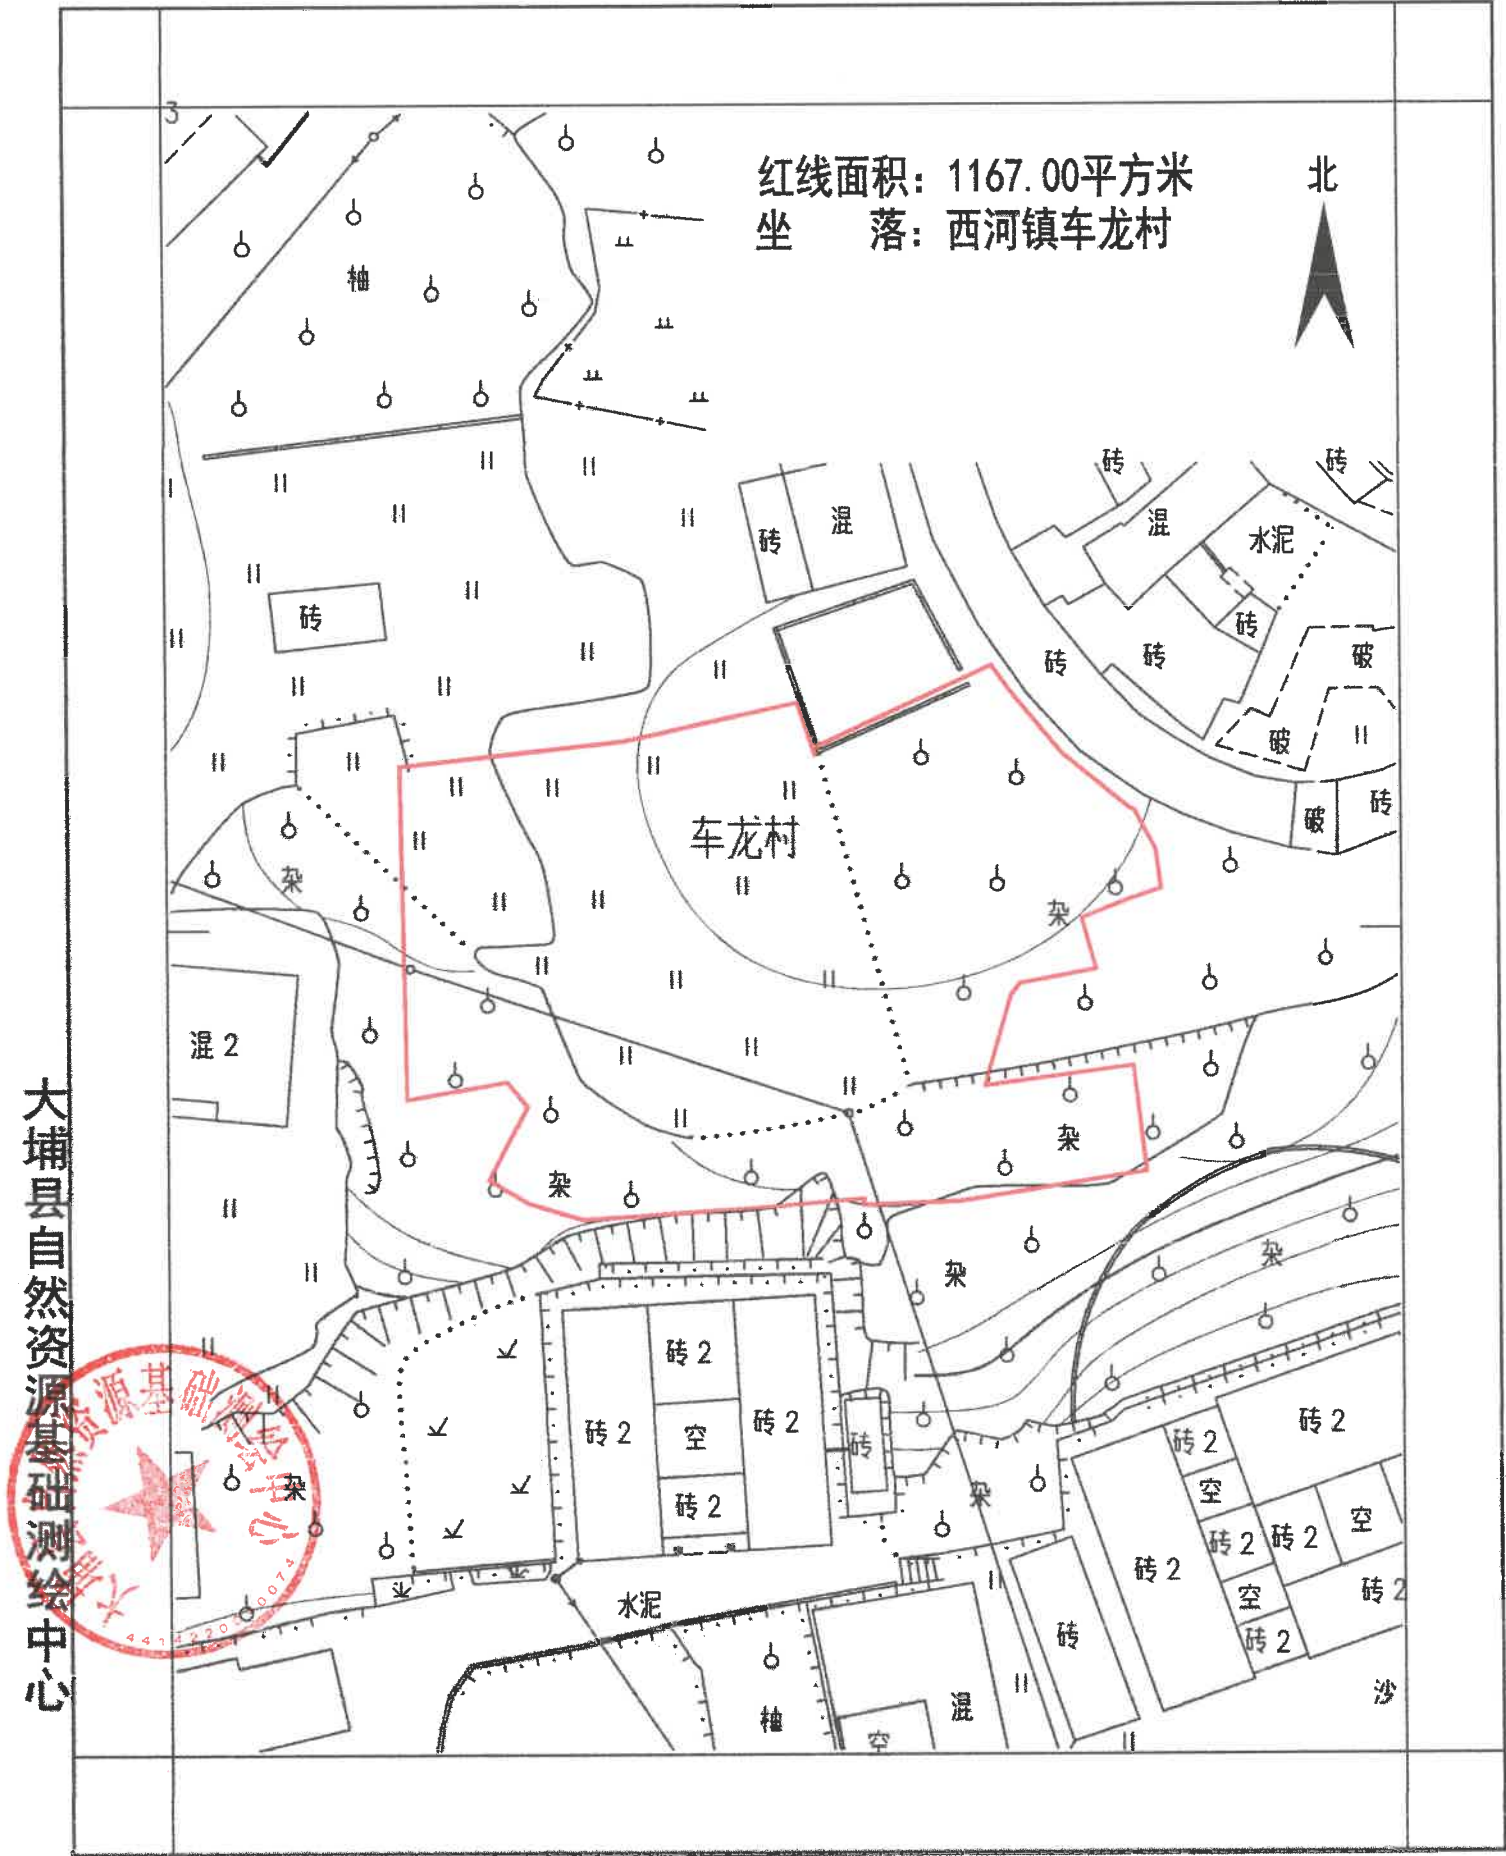

测绘编号: BP4414222024032701
测绘日期: 2024年03月
审核日期: 2024年03月

1:500

测量员: 樊恒强
制图员: 樊恒强
审核员: 黄科新