




大埔县存量住宅用地项目-湖寮镇

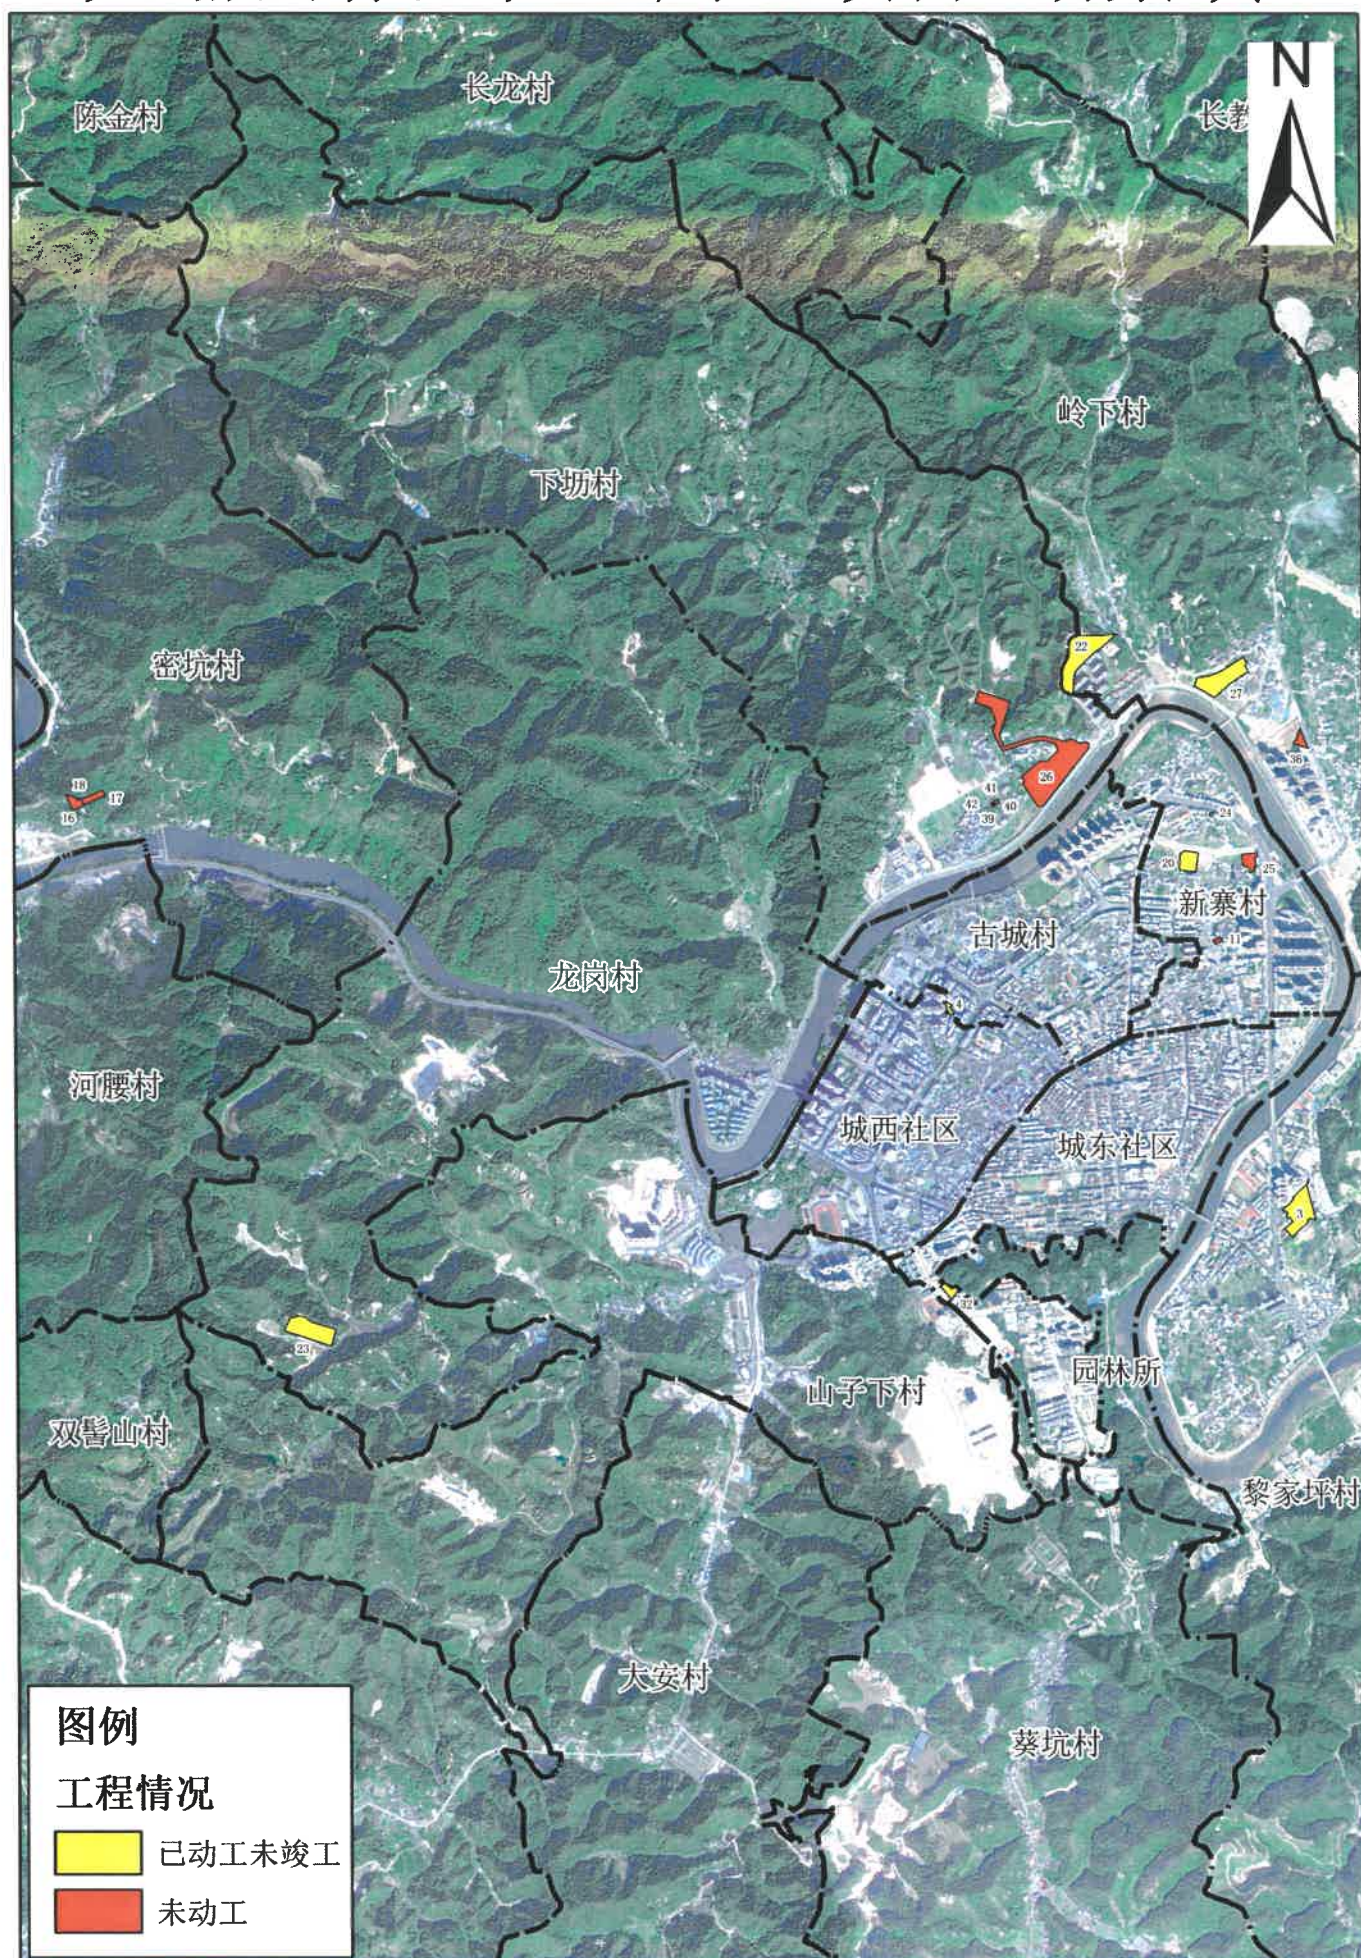

大埔县存量住宅用地项目-大麻镇

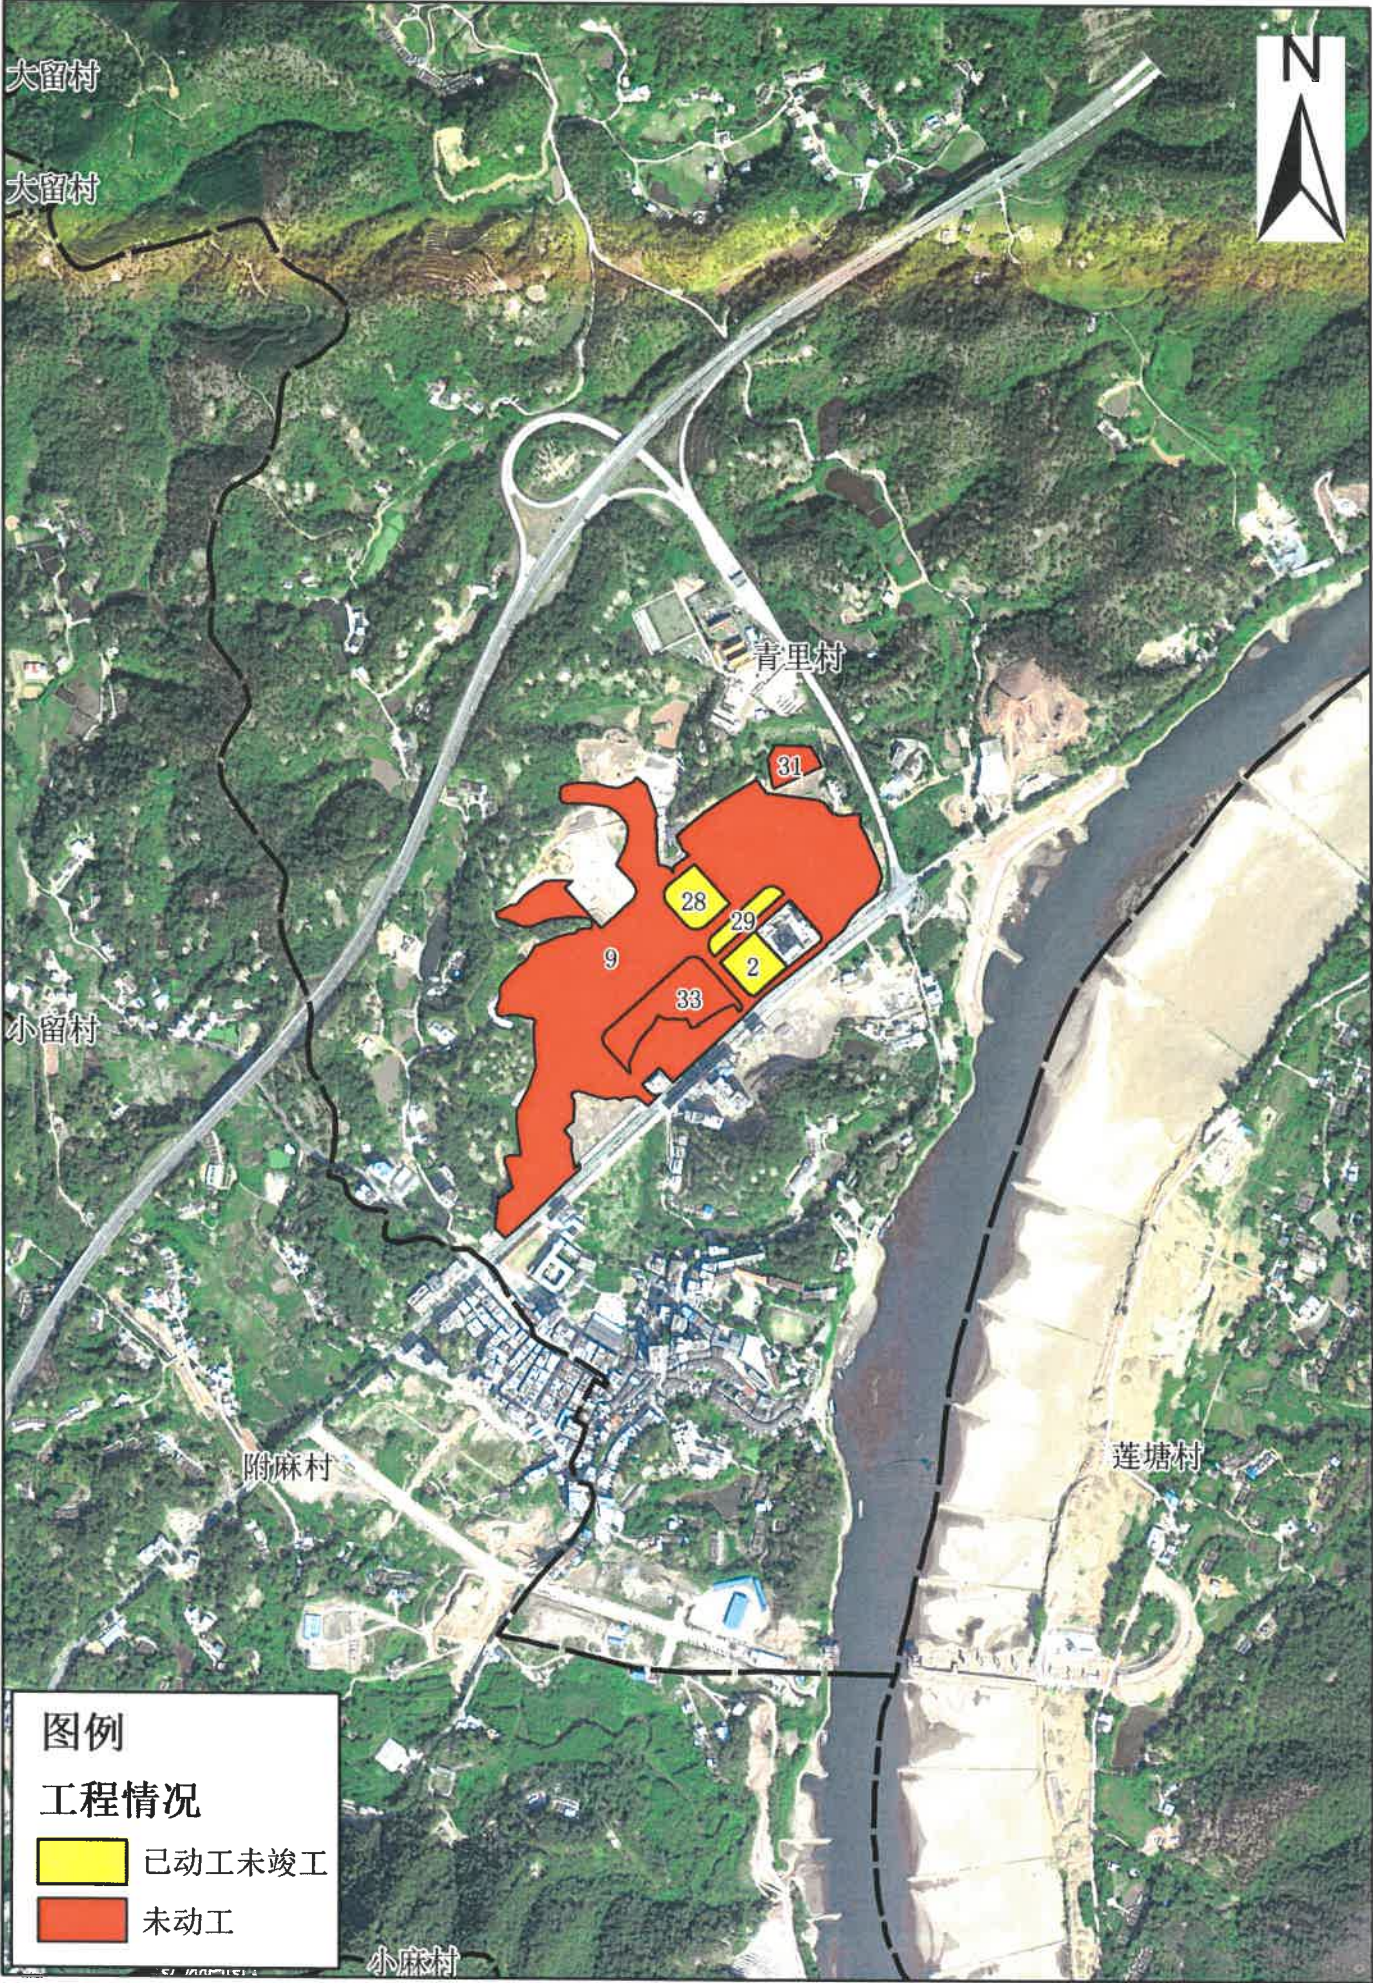

大埔县存量住宅用地项目-高陂镇1

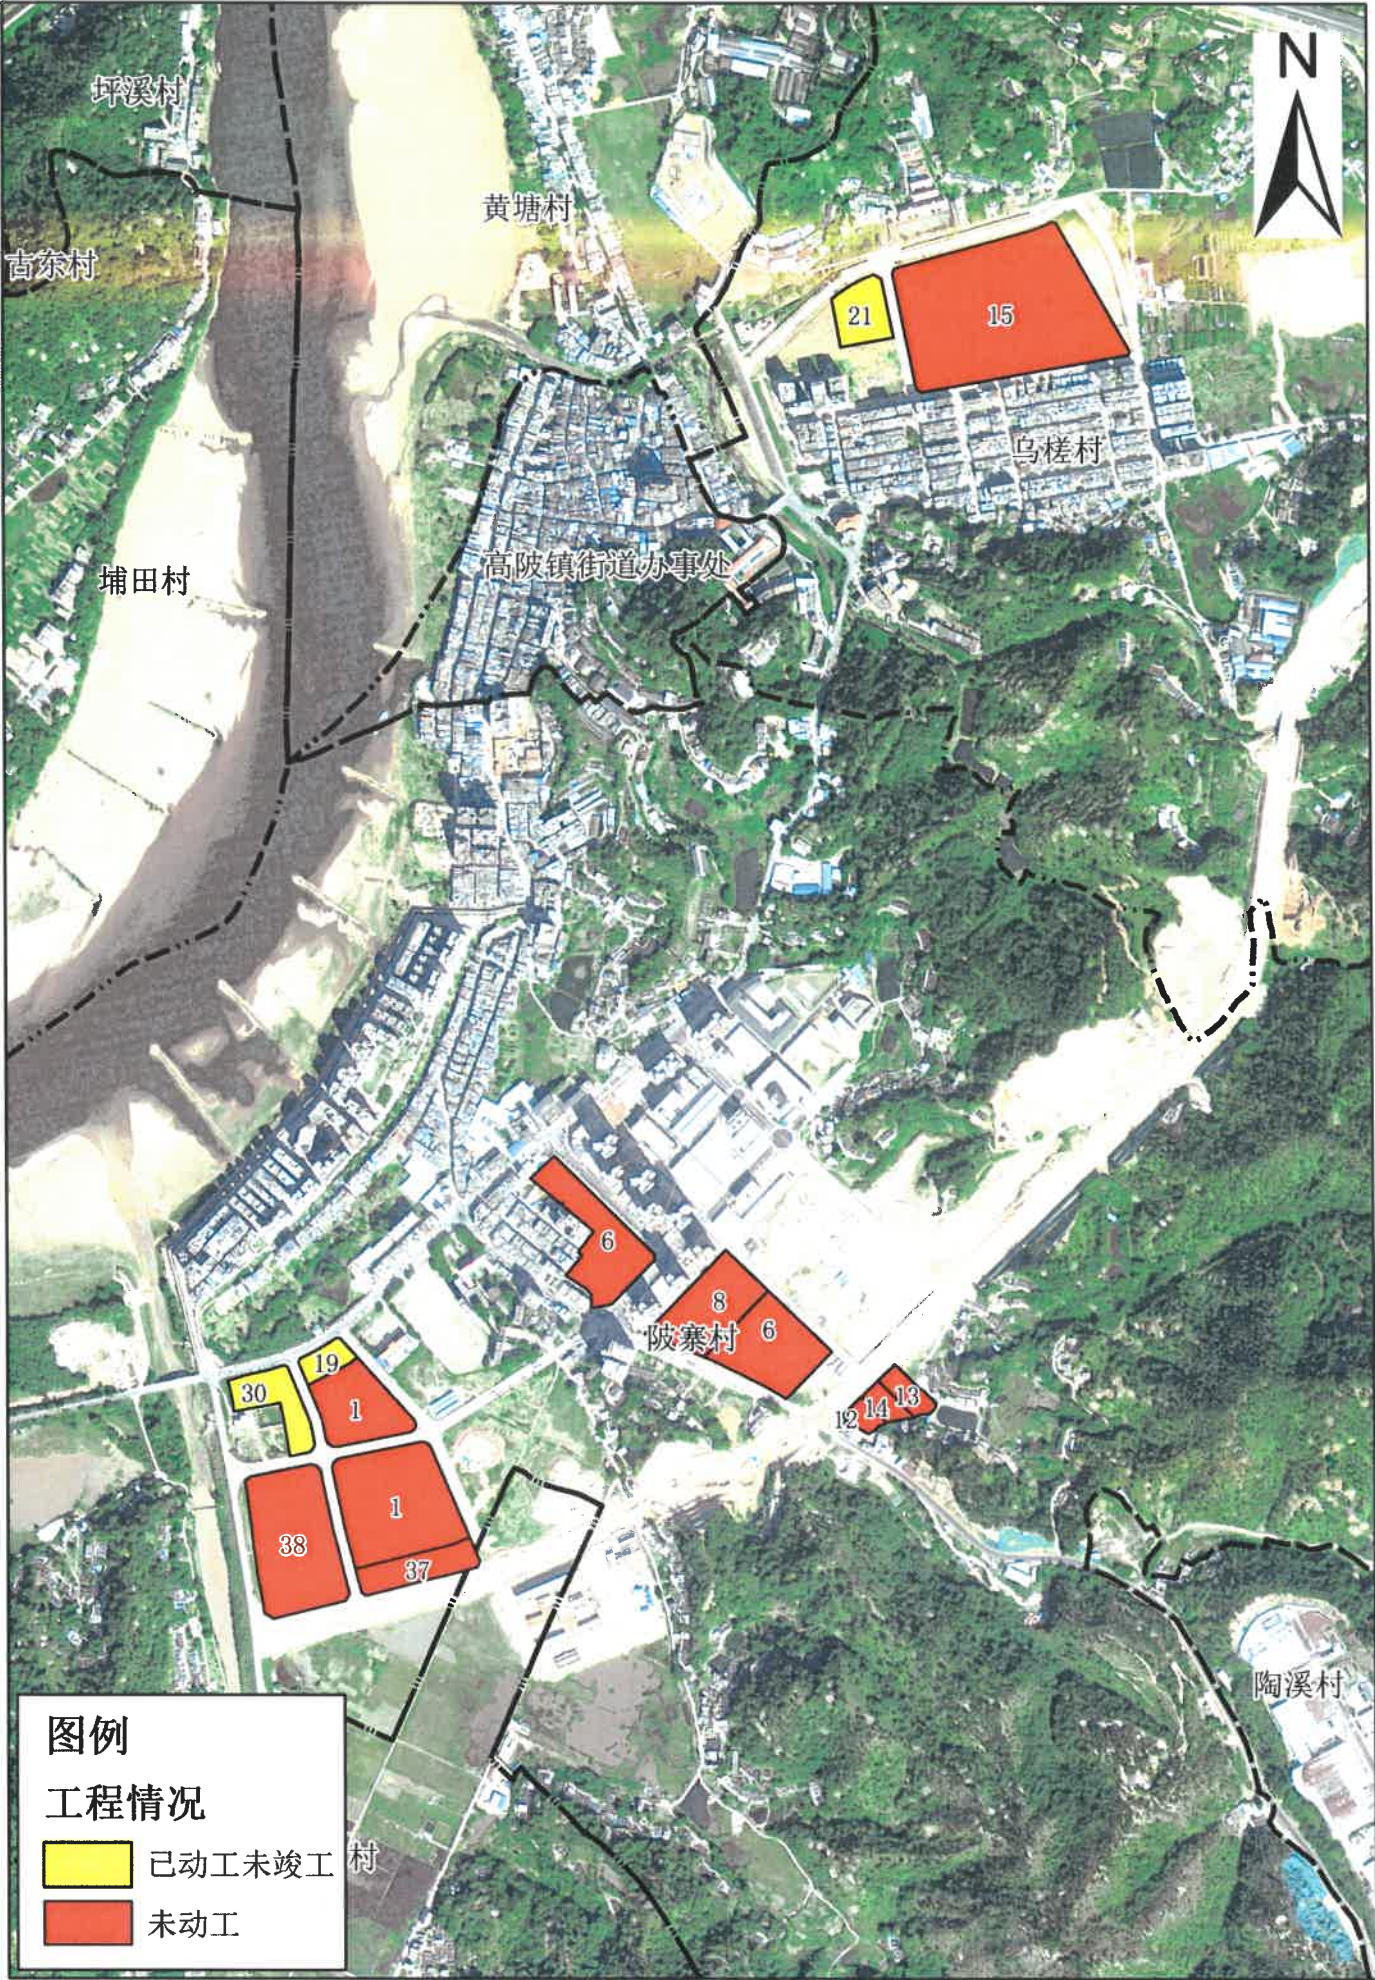

大埔县存量住宅用地项目-高陂镇2



1:20.000

制图日期：2024年7月

大埔县存量住宅用地项目-三河镇

