


附件1 大埔县2024年度第十五批次城镇建设用地勘测定界红线图（一）

大埔县自然资源基础测绘中心

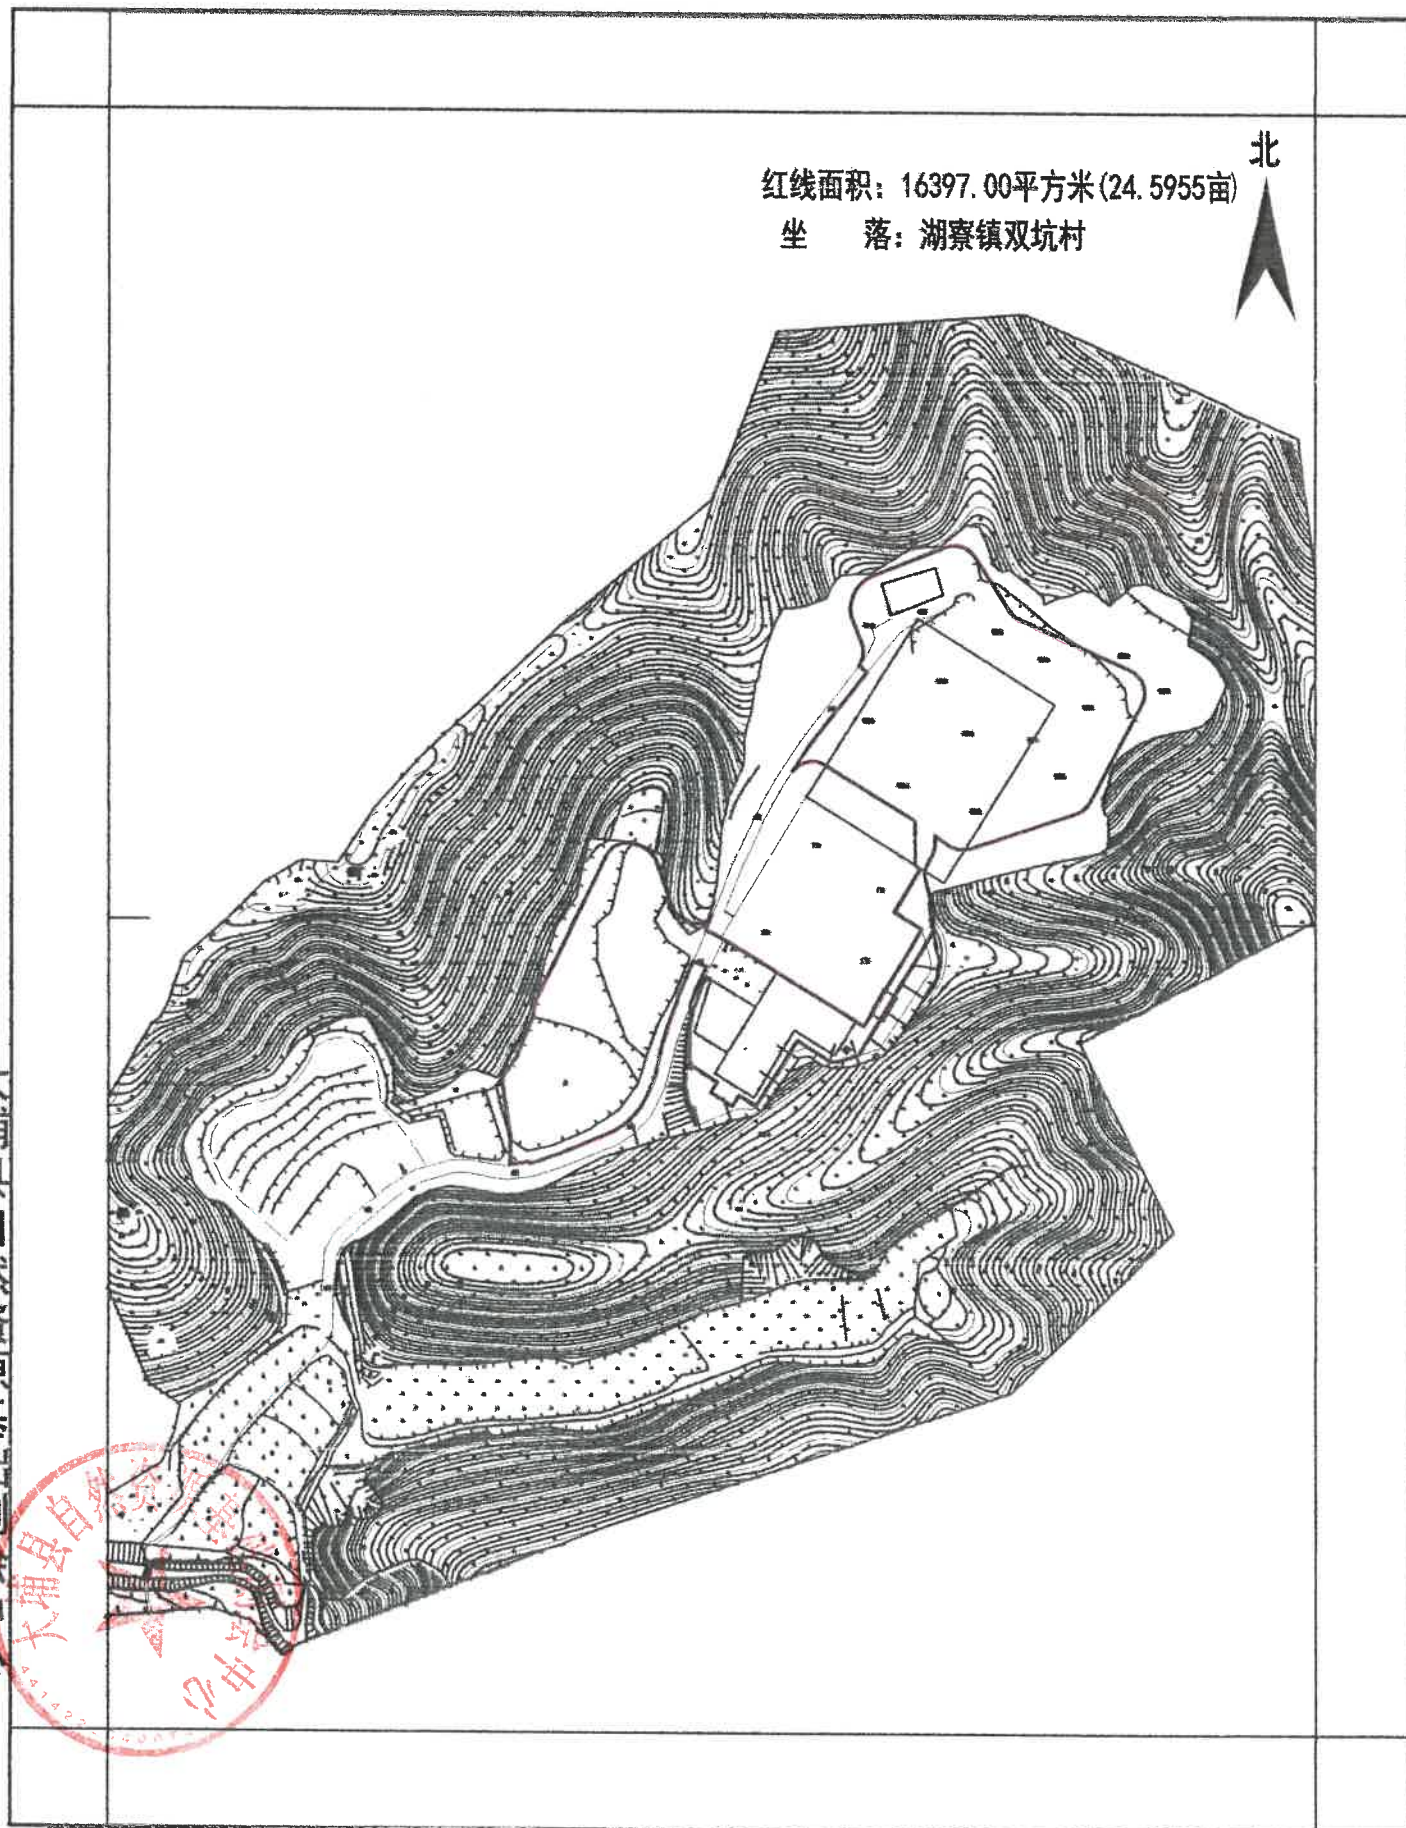


测绘编号: BP44142220240831 1:3000
测绘日期: 2024年08月
审核日期: 2024年08月

测量员: 樊恒强
制图员: 樊恒强
审核员: 黄科新



测量员：
制图员：樊恒强
审核员：黄科新

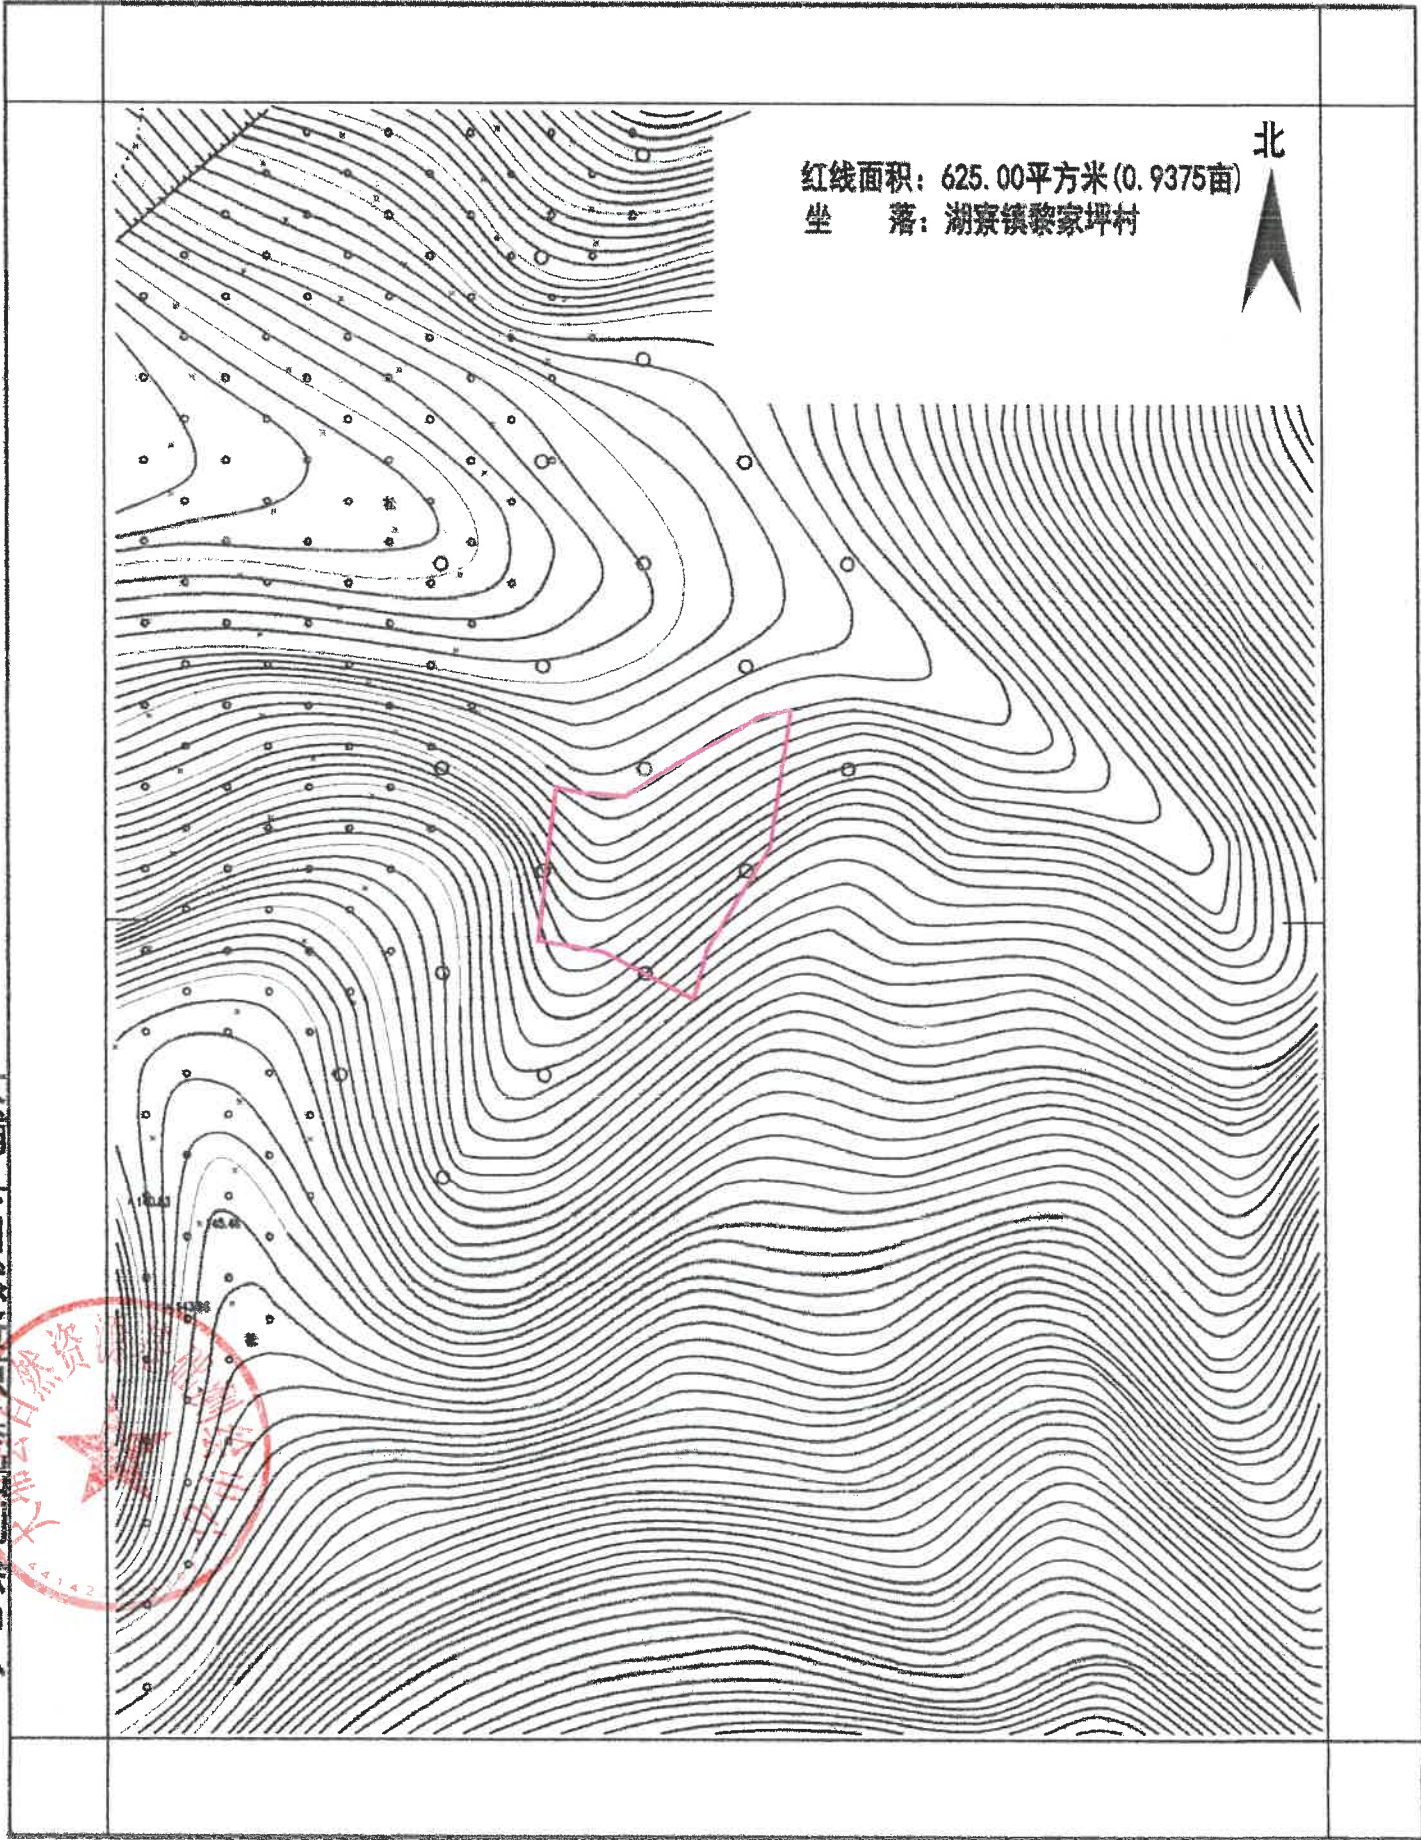


测绘编号: BP44142220240901 1:1000
测绘日期: 2024年09月
审核日期: 2024年09月

测量员: 樊恒强
制图员:
审核员: 黄科新

附件1 大埔县2024年度第十五批次城镇建设用地图勘测定界红线图（四）

大埔县自然资源基础测绘中心

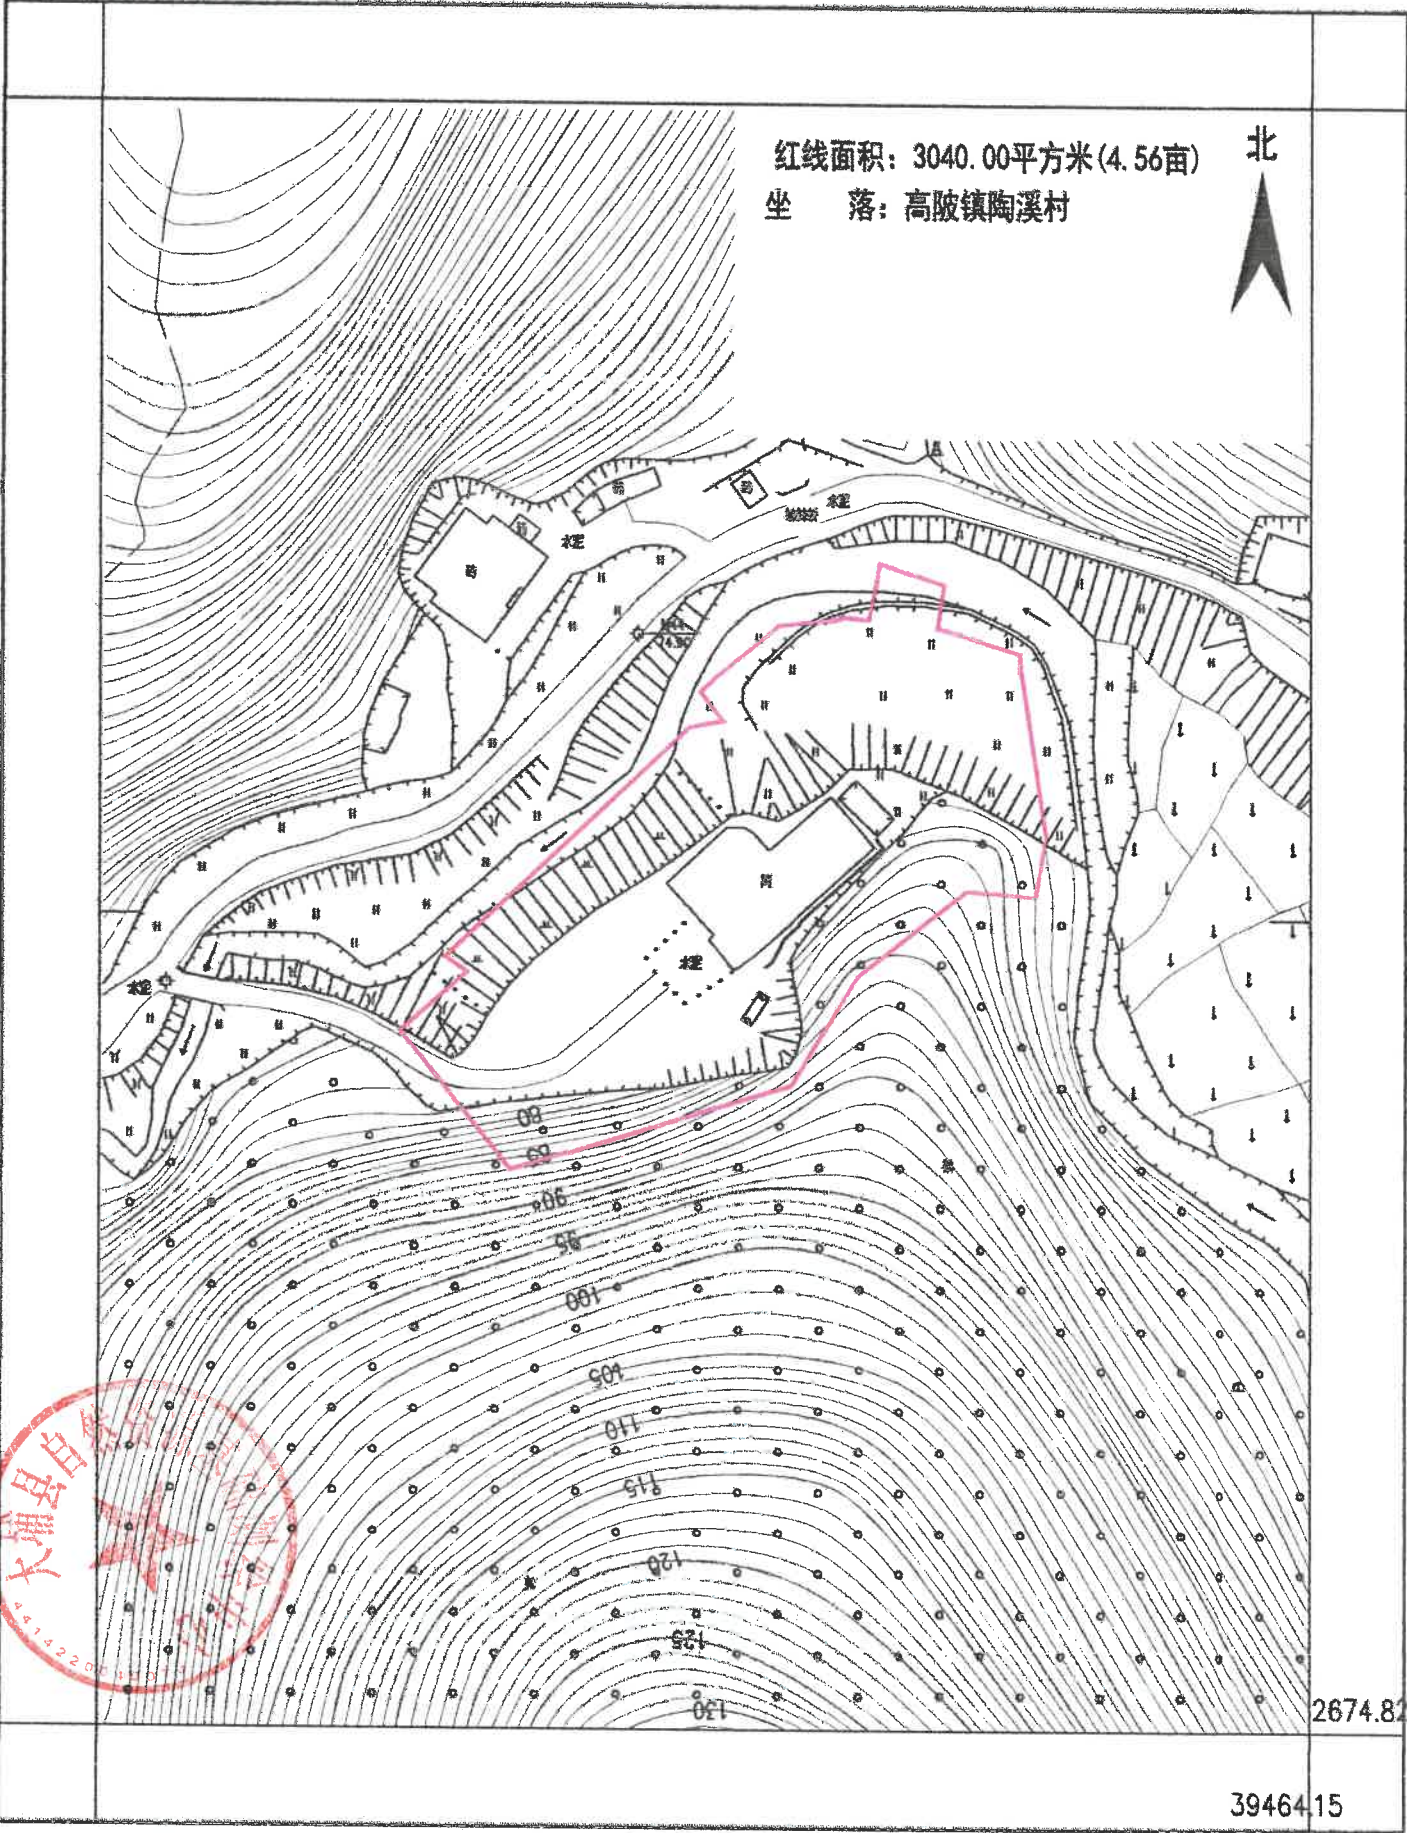

测绘编号:BP44142220240830 1:1000
测绘日期:2024年08月
审核日期:2024年08月

测量员:
制图员:樊恒强
审核员:黄科新