




大埔县存量住宅用地项目-湖寮镇

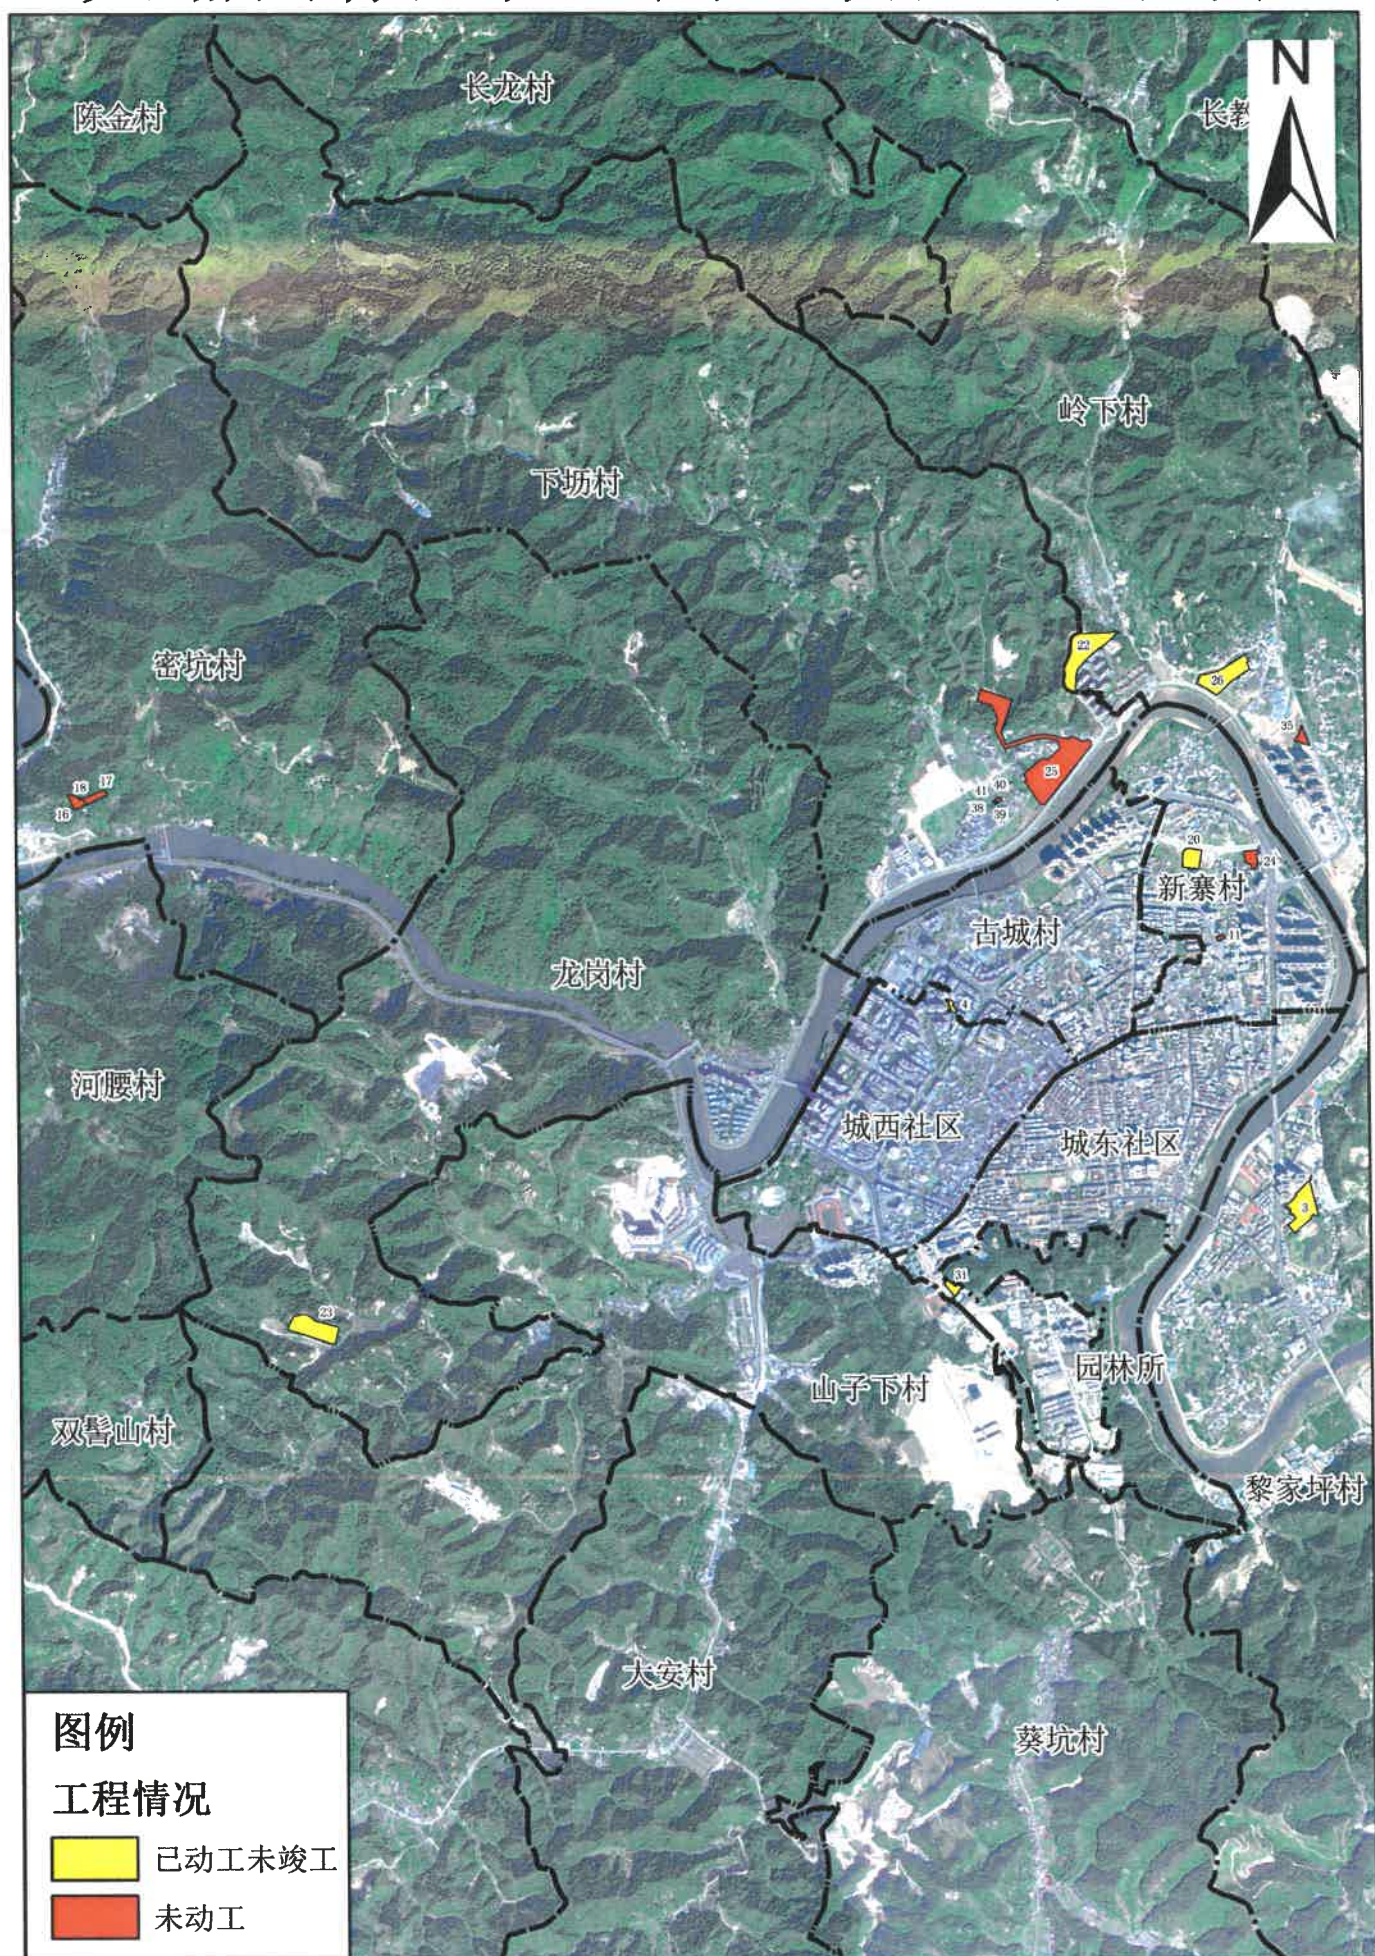

大埔县存量住宅用地项目-大麻镇

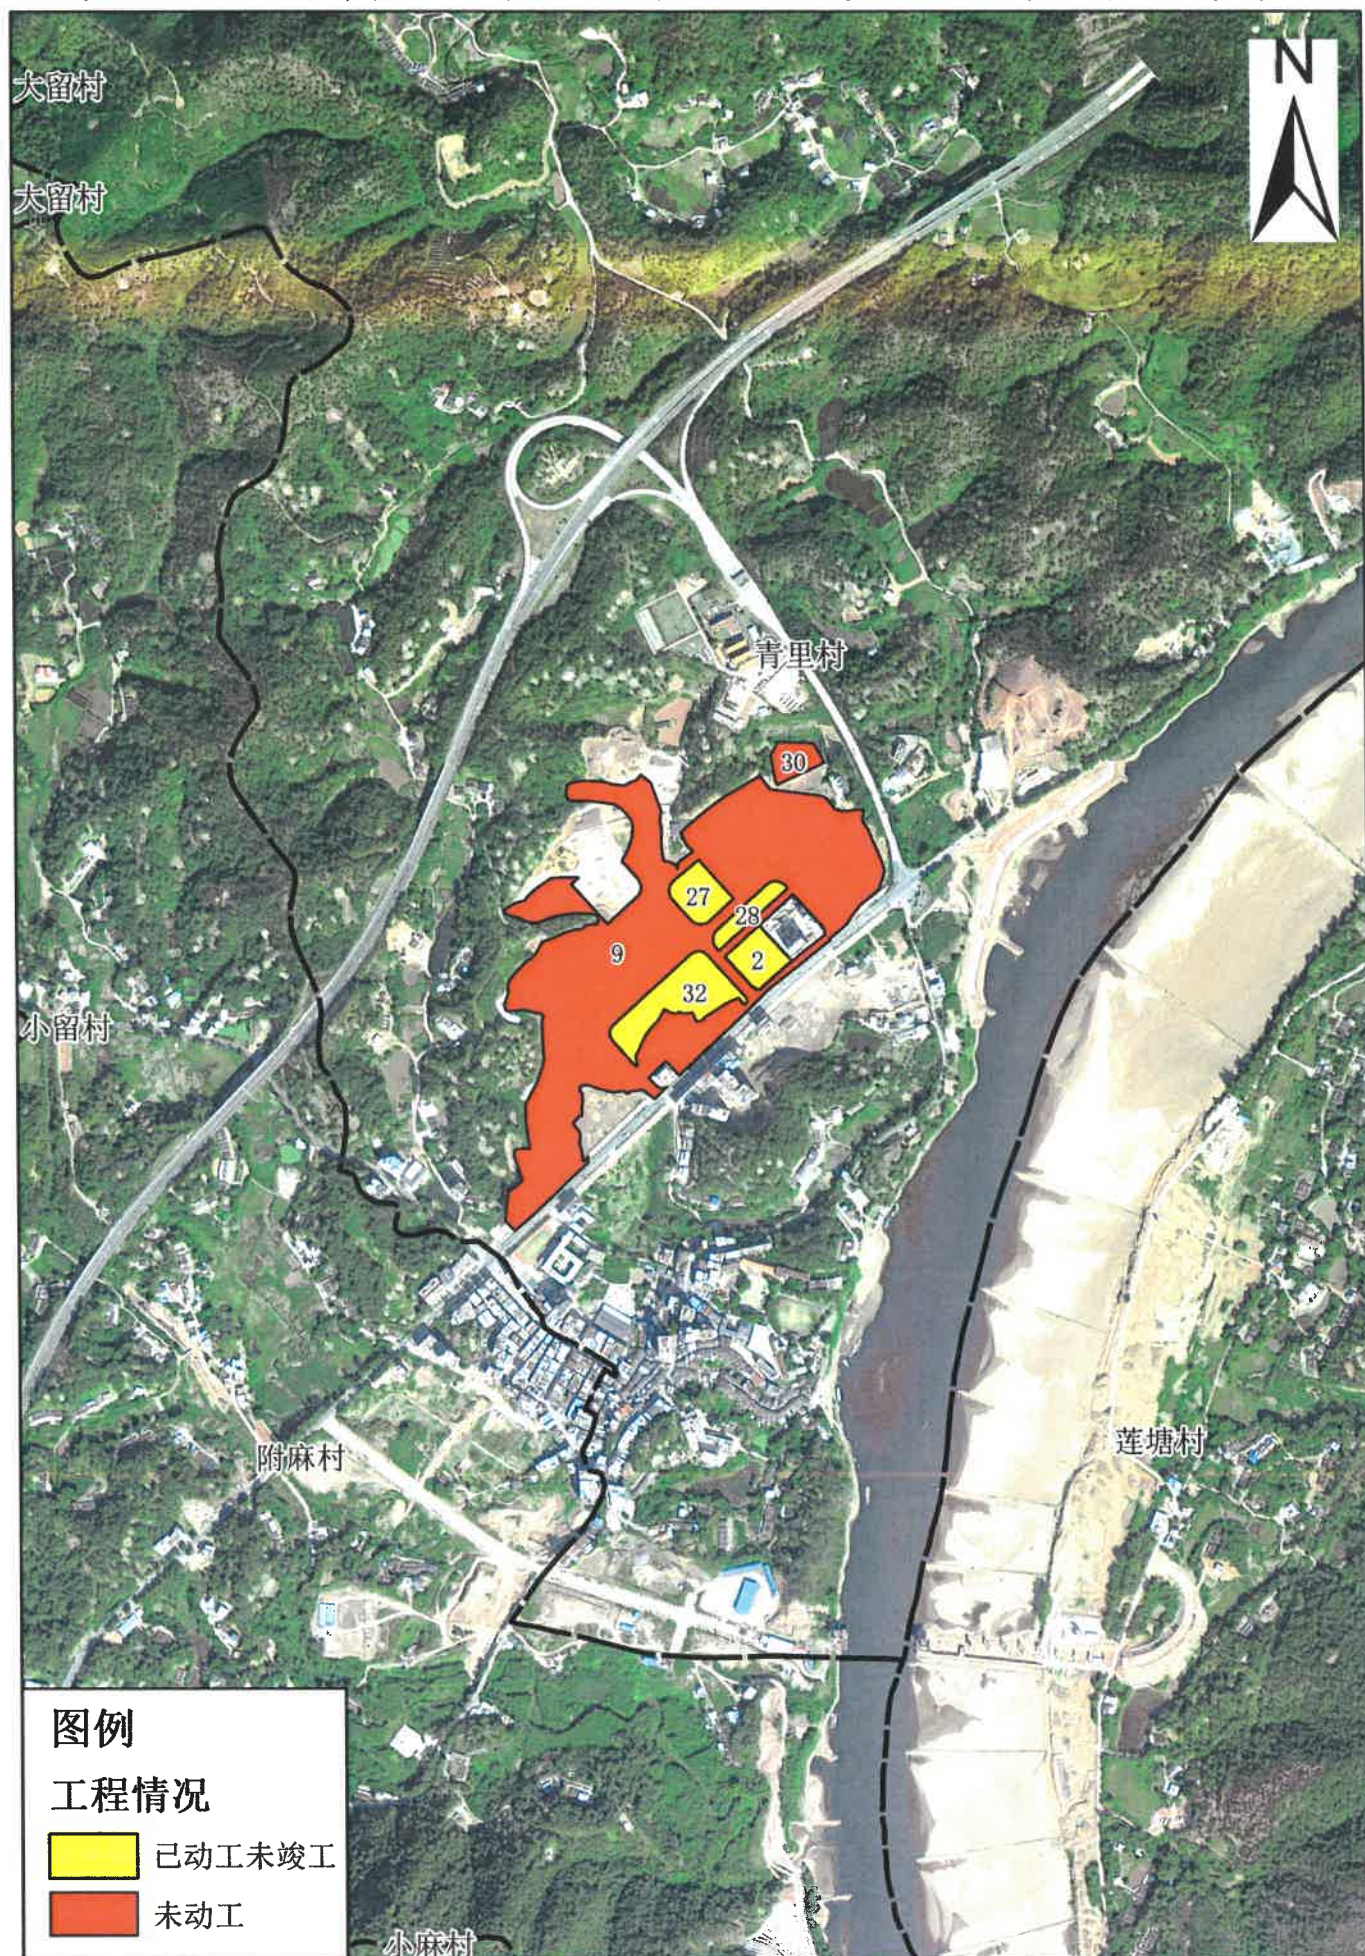


大埔县存量住宅用地项目-高陂镇1

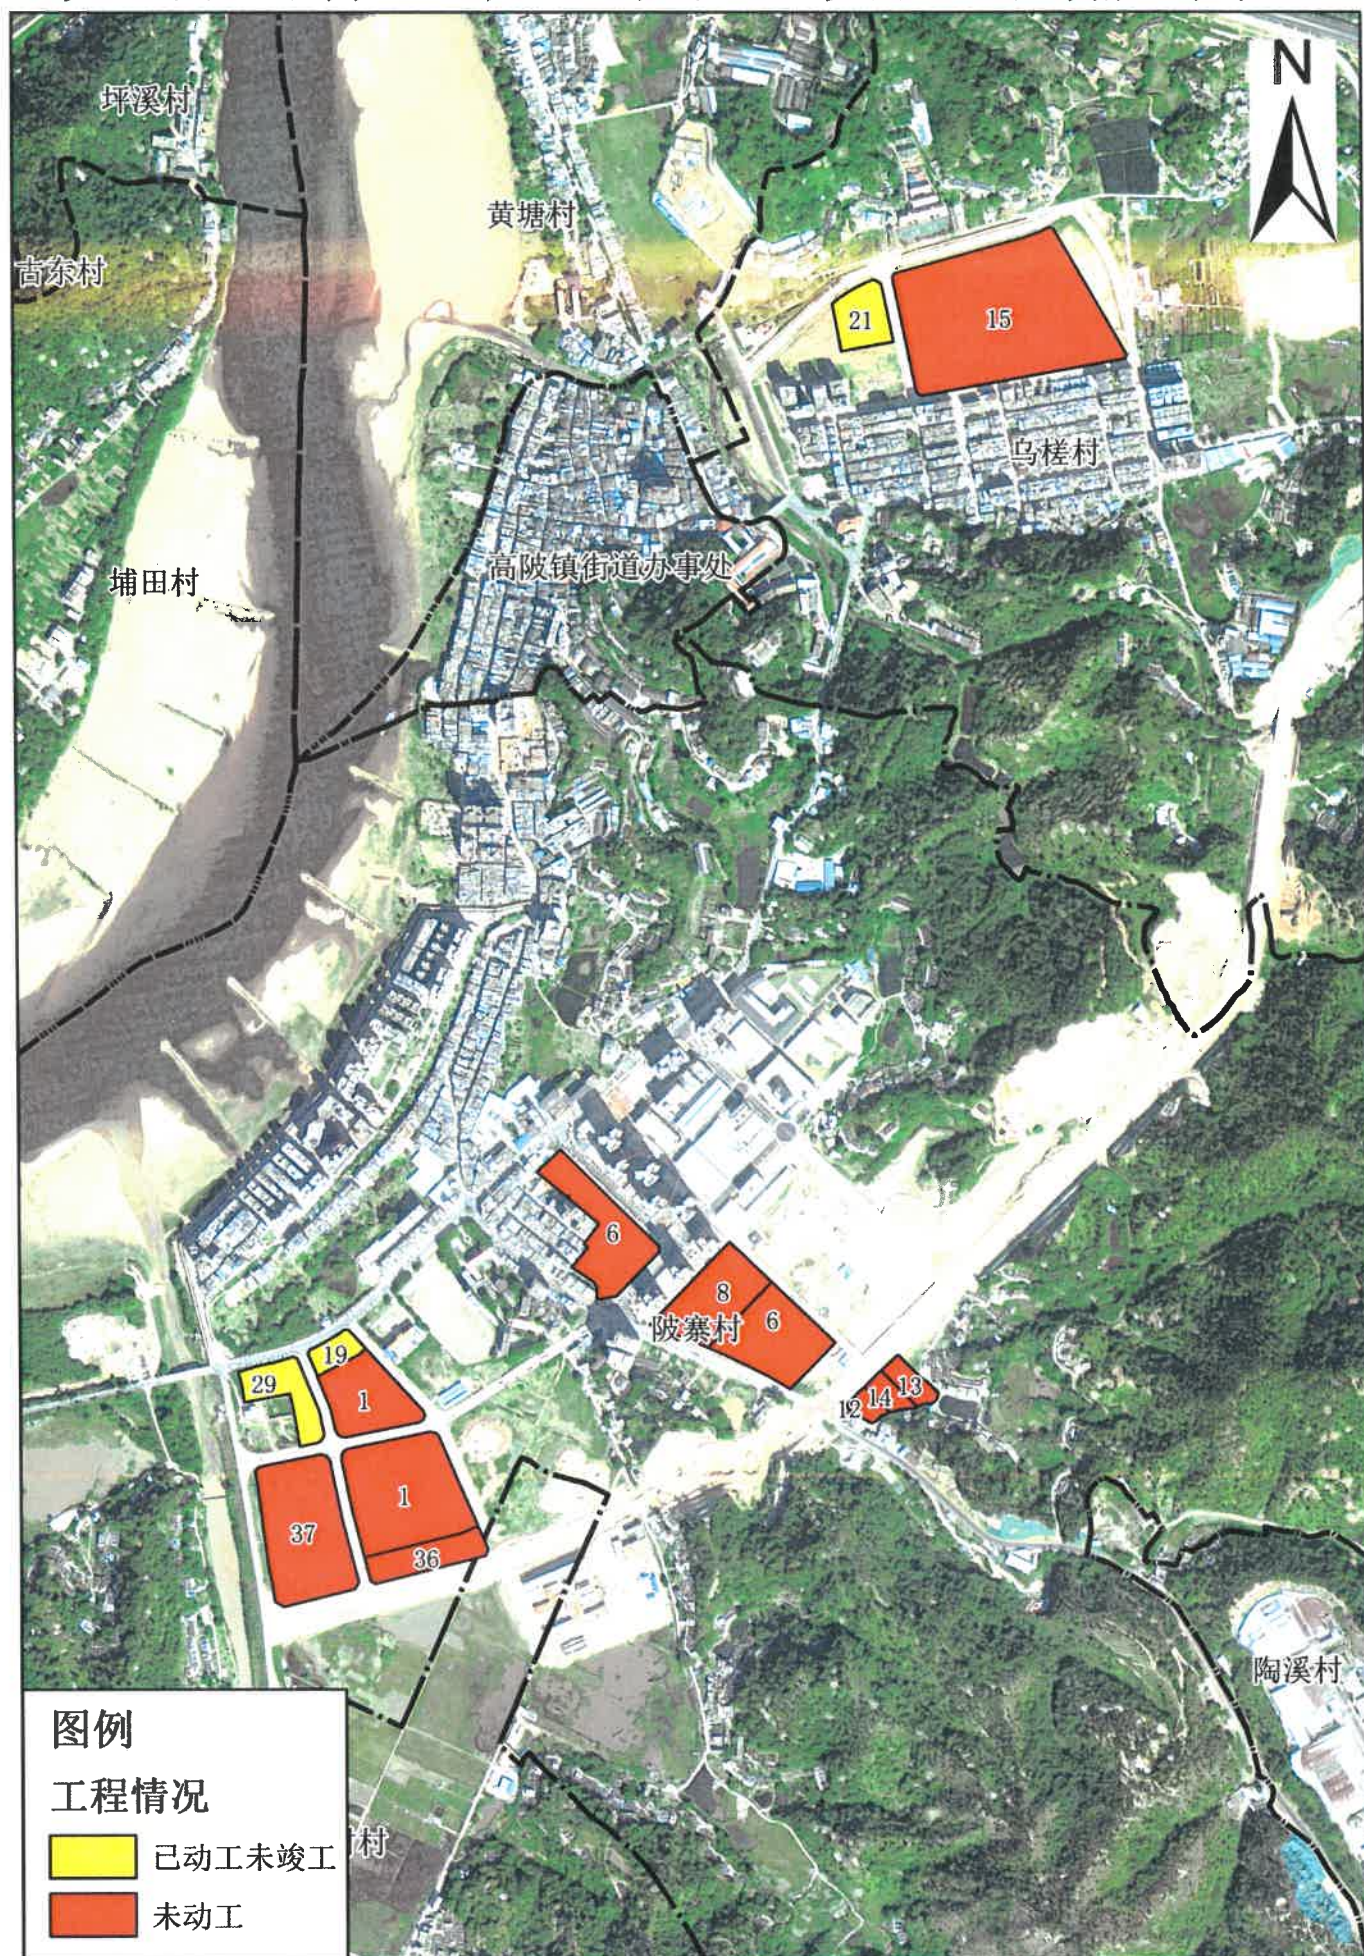

1:12,500

制图日期：2024年10月


大埔县存量住宅用地项目-高陂镇2

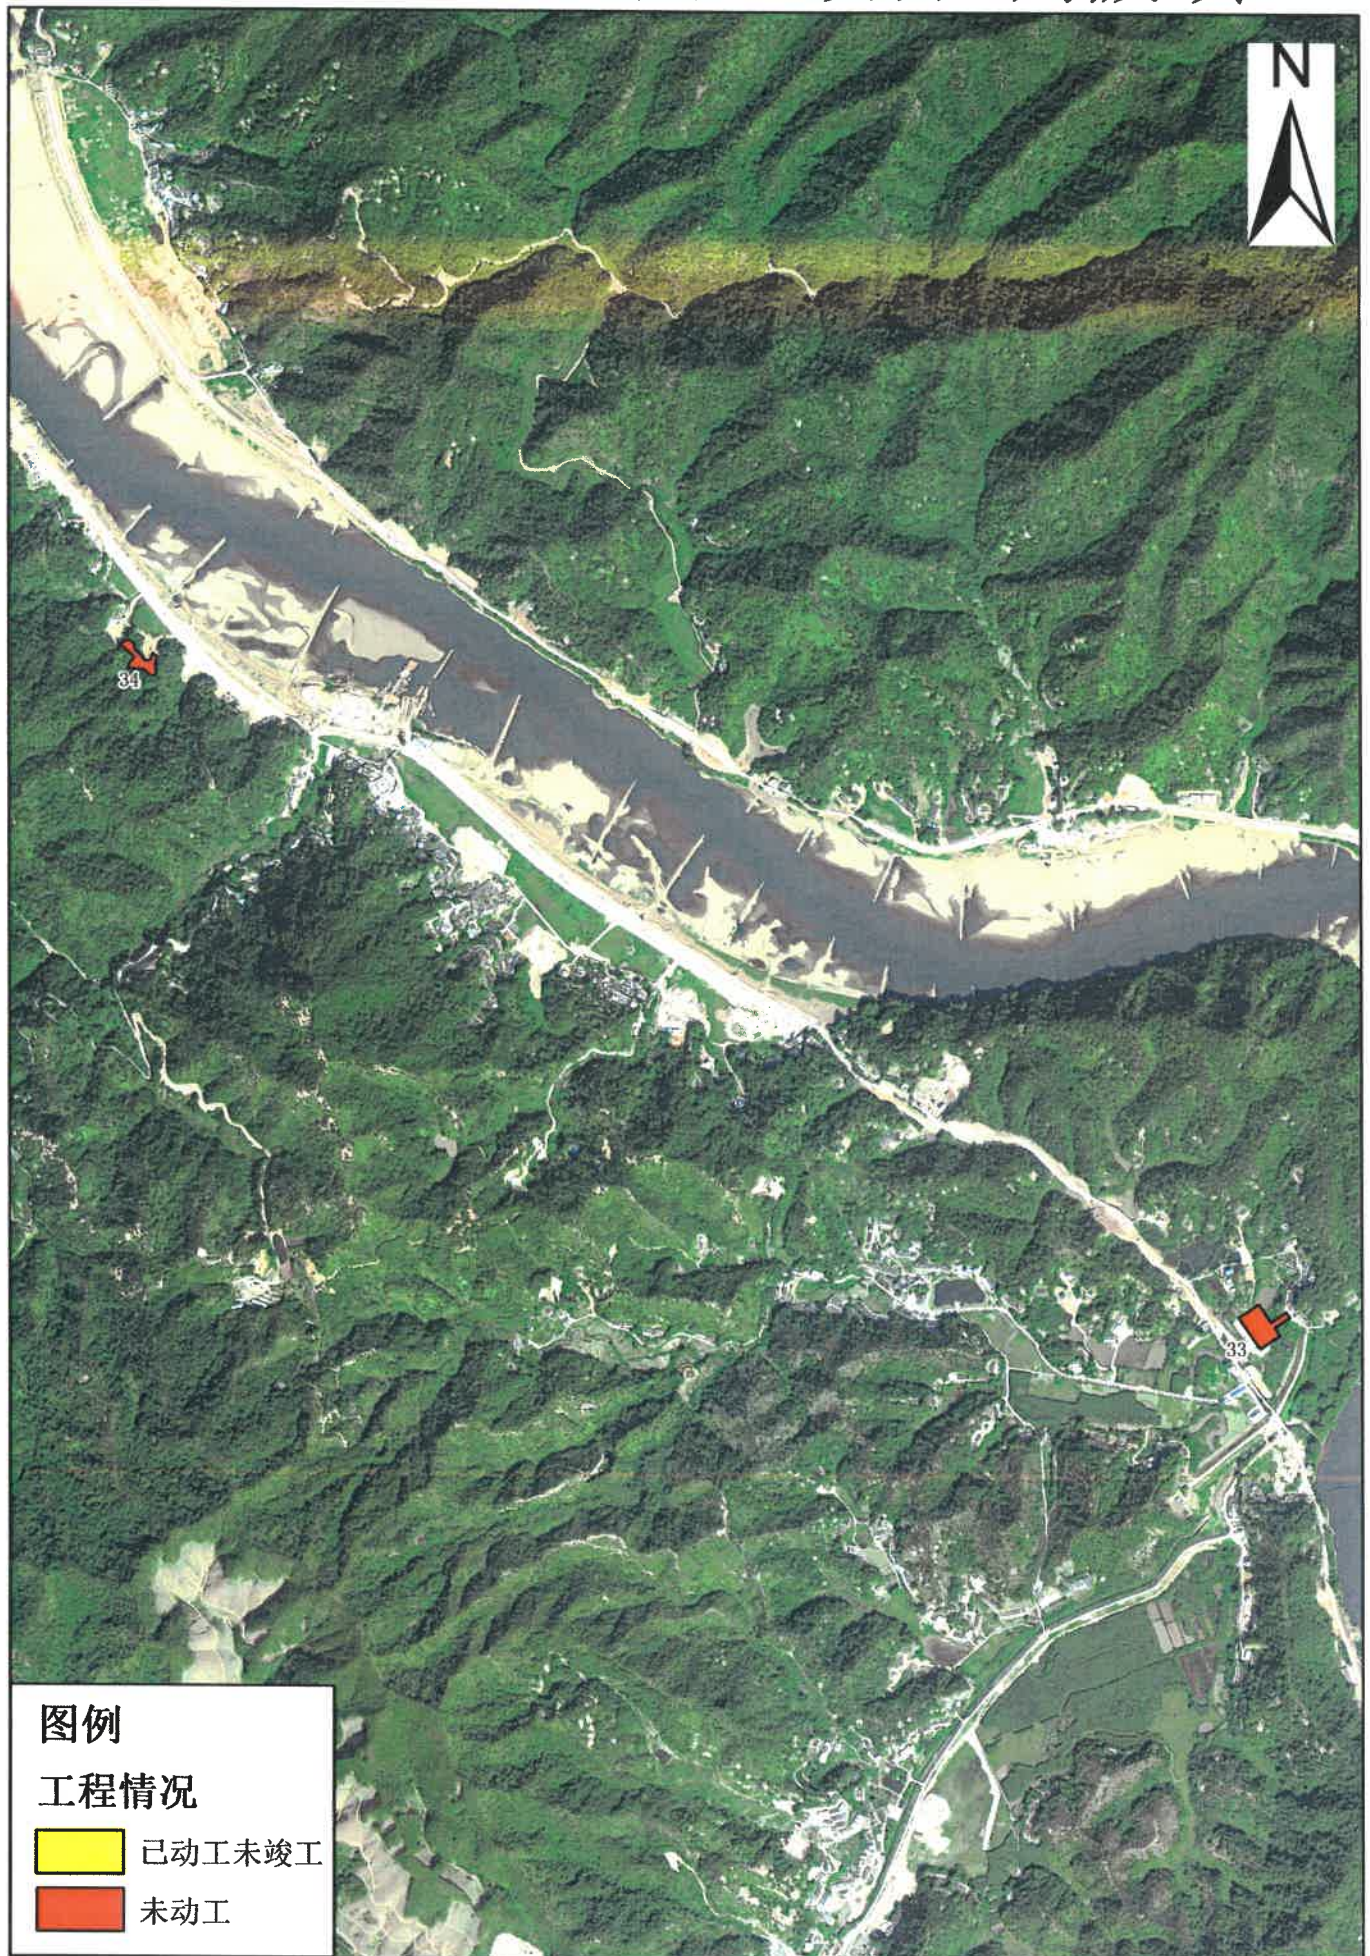

1:20,000

制图日期：2024年10月

大埔县存量住宅用地项目-三河镇

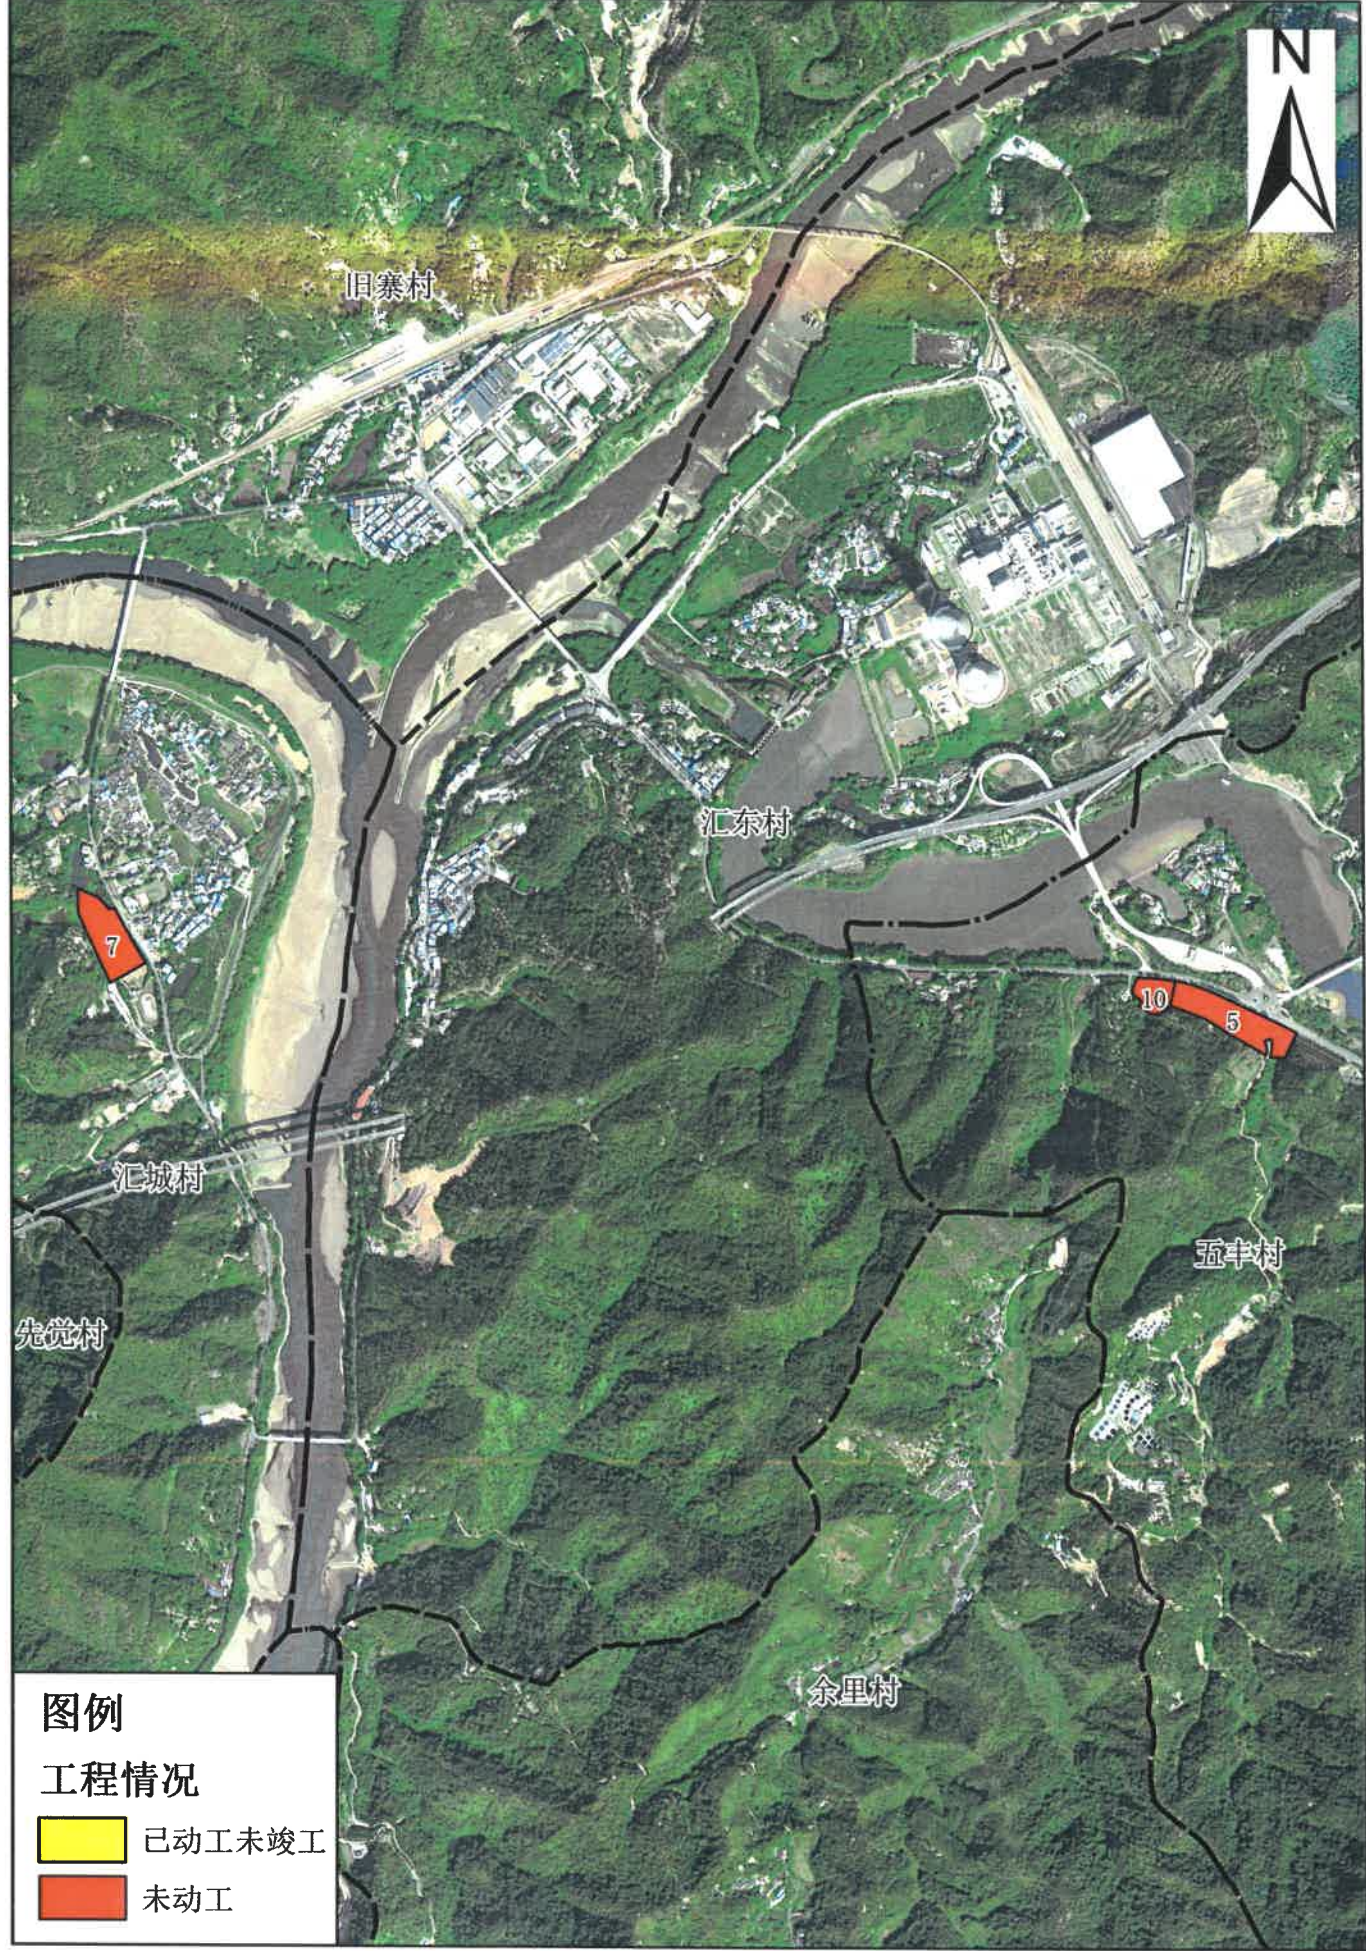

1:20,000

制图日期：2024年10月