


大埔县2024年度第十四批次城镇建设用地图

附件1

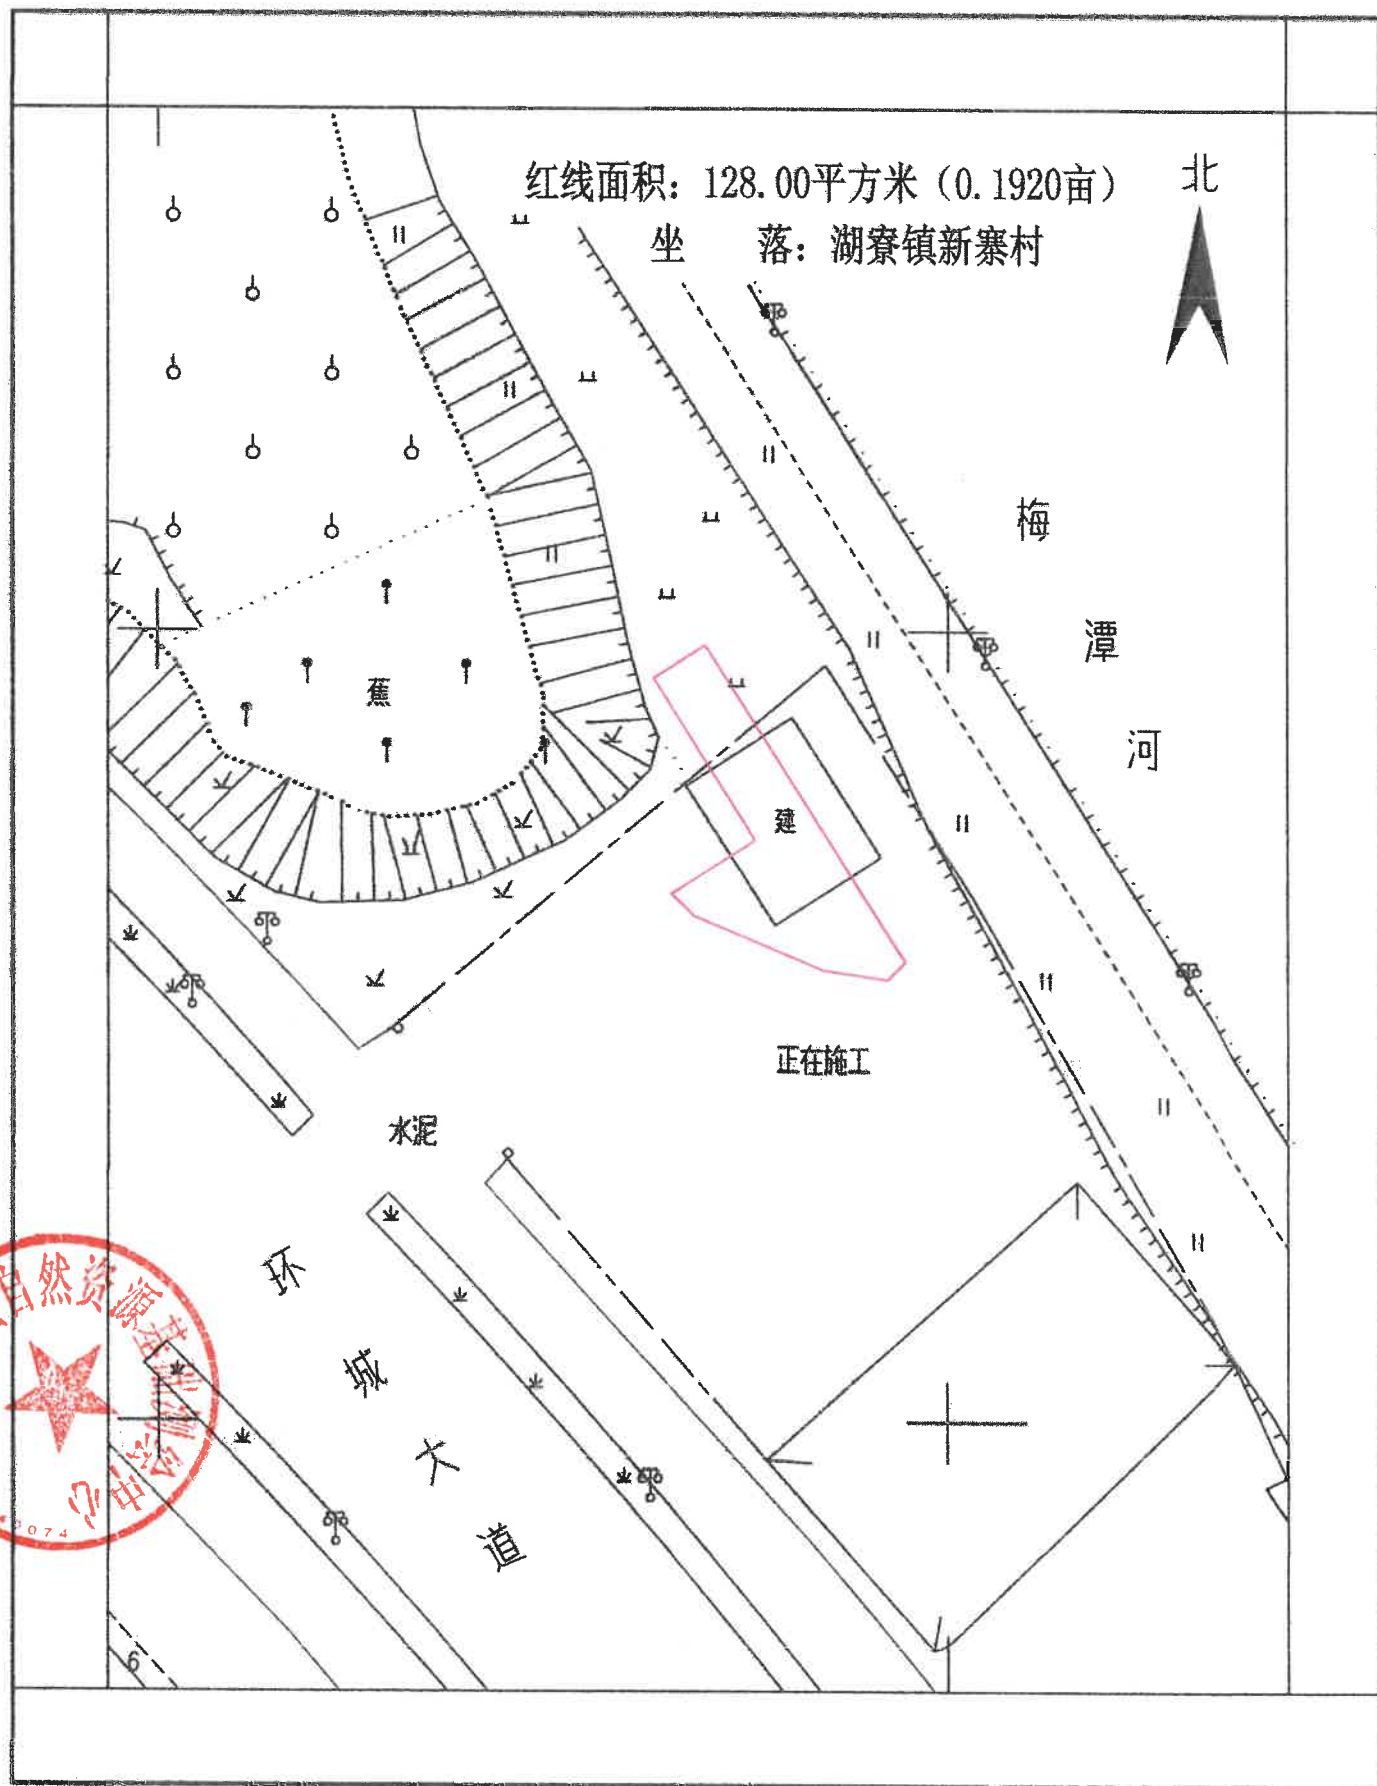

测绘编号: BP4414222024102805

测绘日期: 2024年10月

审核日期: 2024年10月

1:500

测量员:

绘图员: 唐月清

审核员: 黄科新