


大埔县青溪镇革命烈士纪念碑保护范围红线图

2713.88 – 39457.98

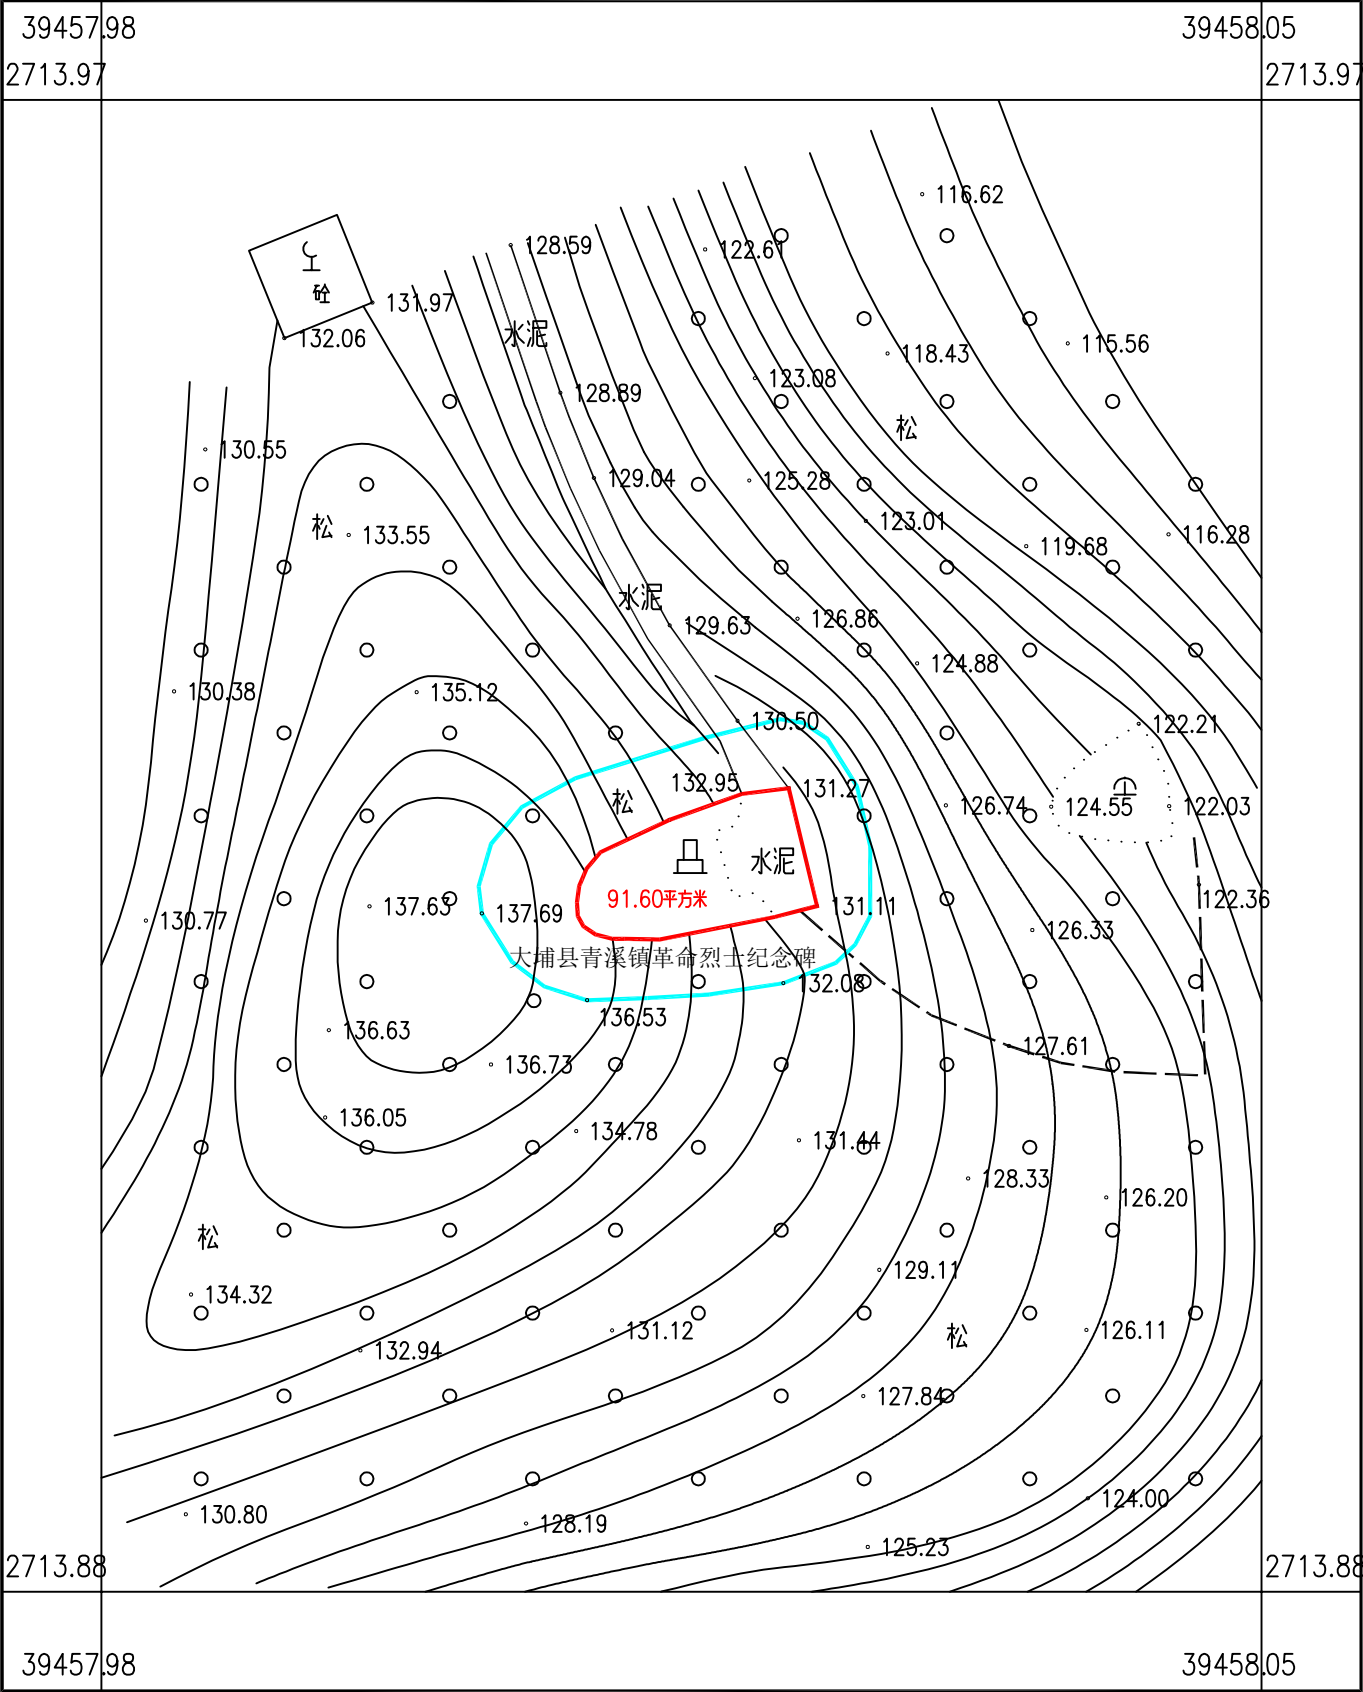

梅州华辉测设科技有限公司

2024年12月数字化测图
2000国家大地坐标系
1985国家基准高程，等高距为1米
1996年版图式。

1:500