


大埔县西河镇和平村革命烈士纪念碑保护范围红线图

2708.06 - 39477.10

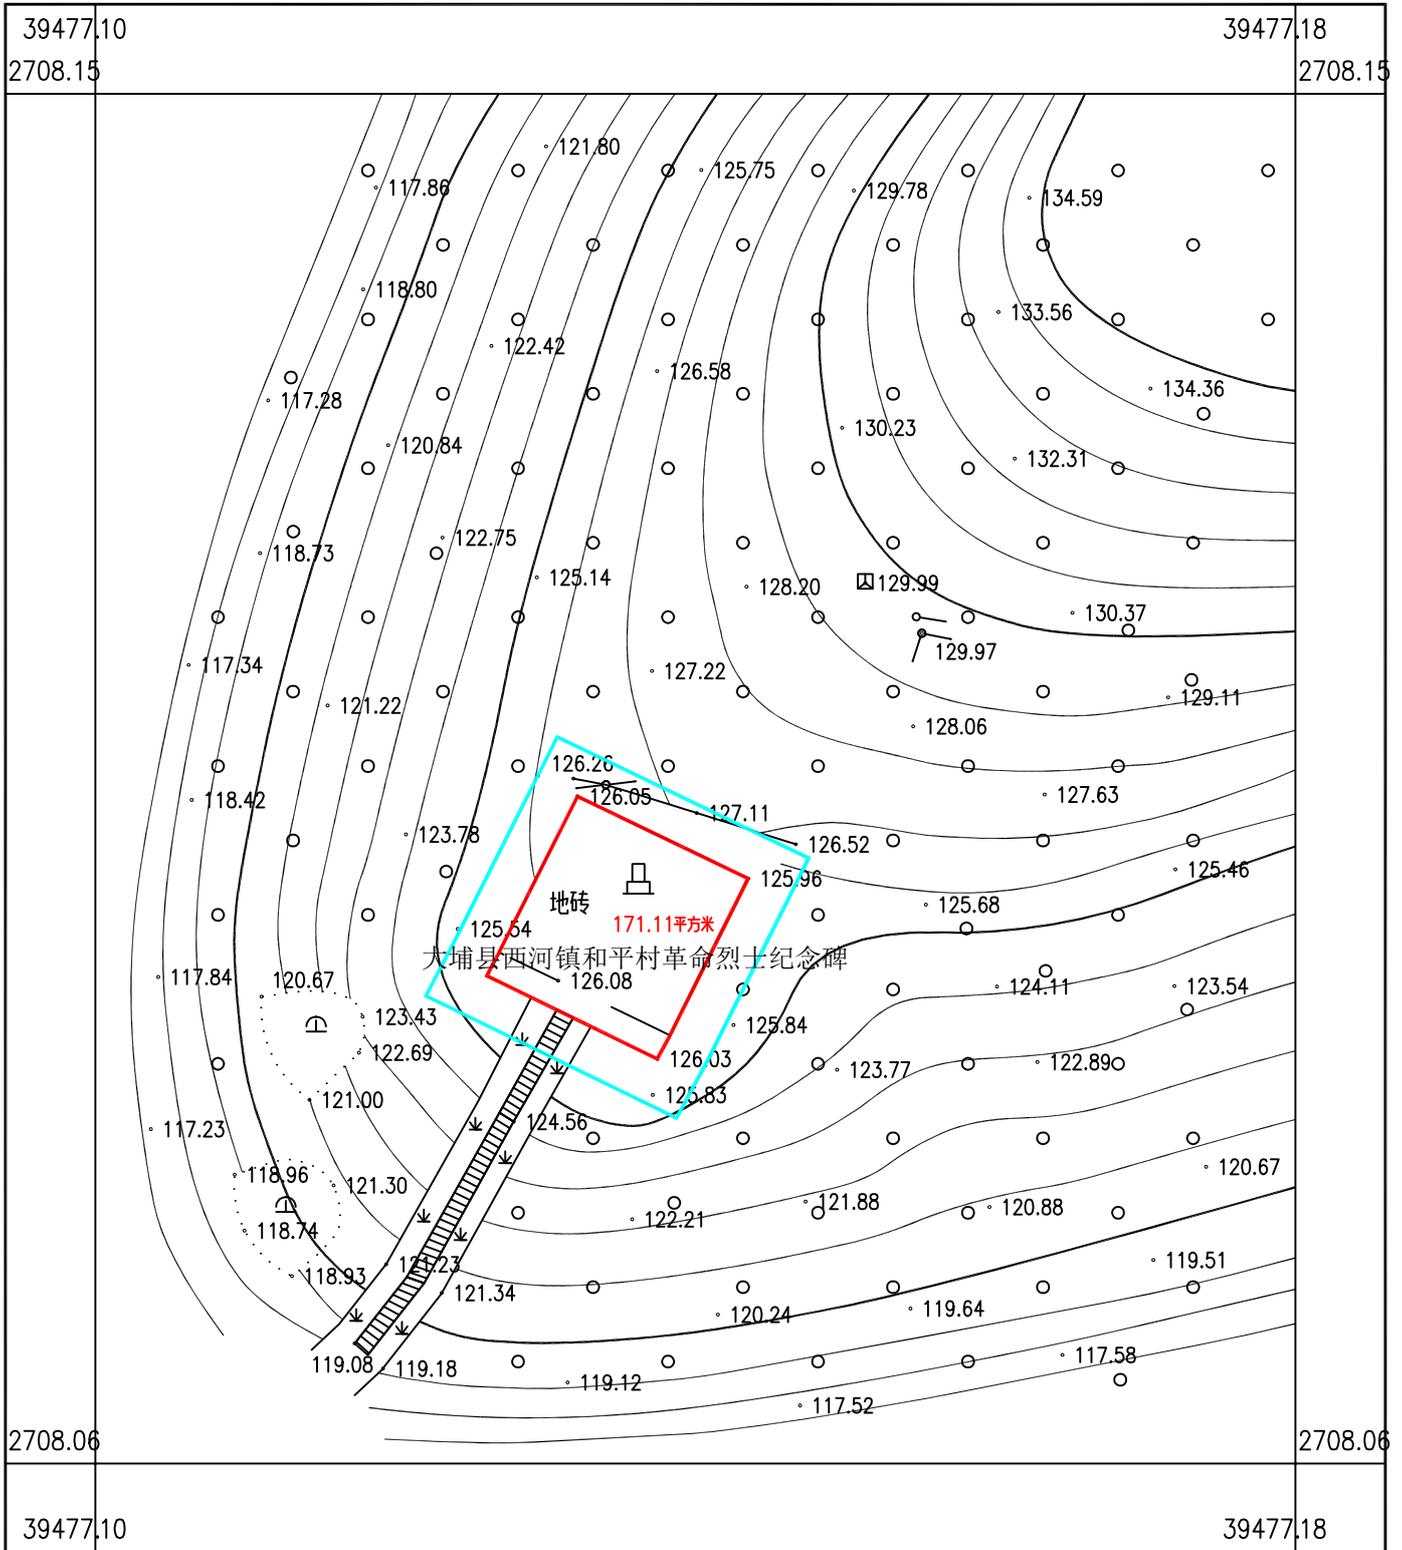

2024年12月数字化测图

2000国家大地坐标系

1985国家基准高程，等高距为1米

1996年版图式。

1:500