


# 大埔县2024年度第十八批次城镇建设用地图

2701.360-39481.577

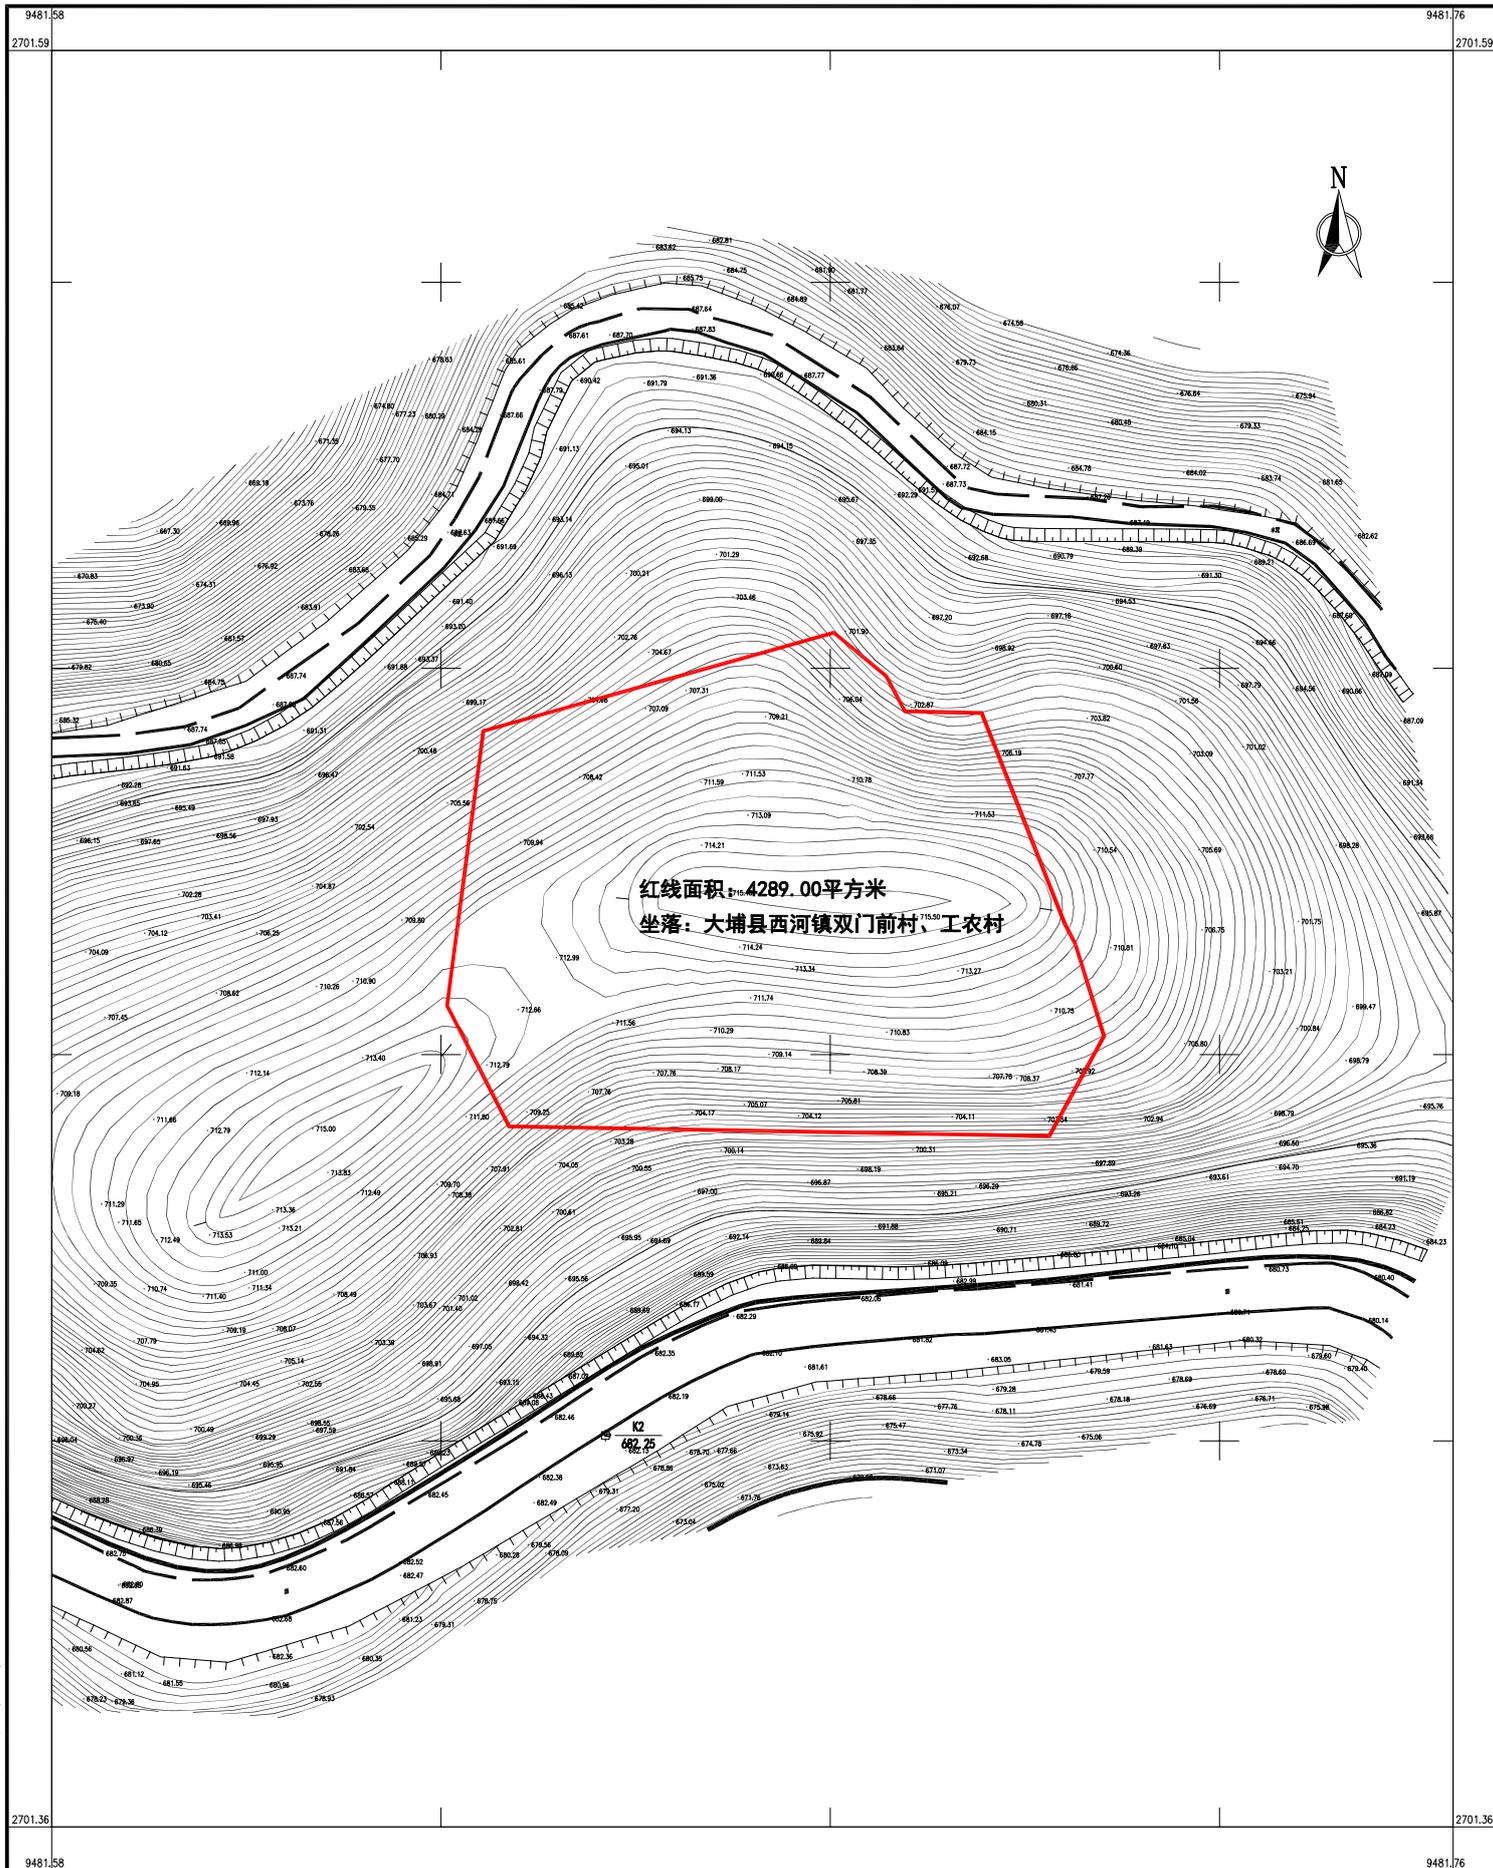

测绘编号: CZPC20241107  
测绘日期: 2024年11月  
审核日期: 2024年11月

1:1000

测量员: 朱振龙、于焯  
制图员: 梁荣斌  
审核员: 聂晓萌