


原车位规划报建

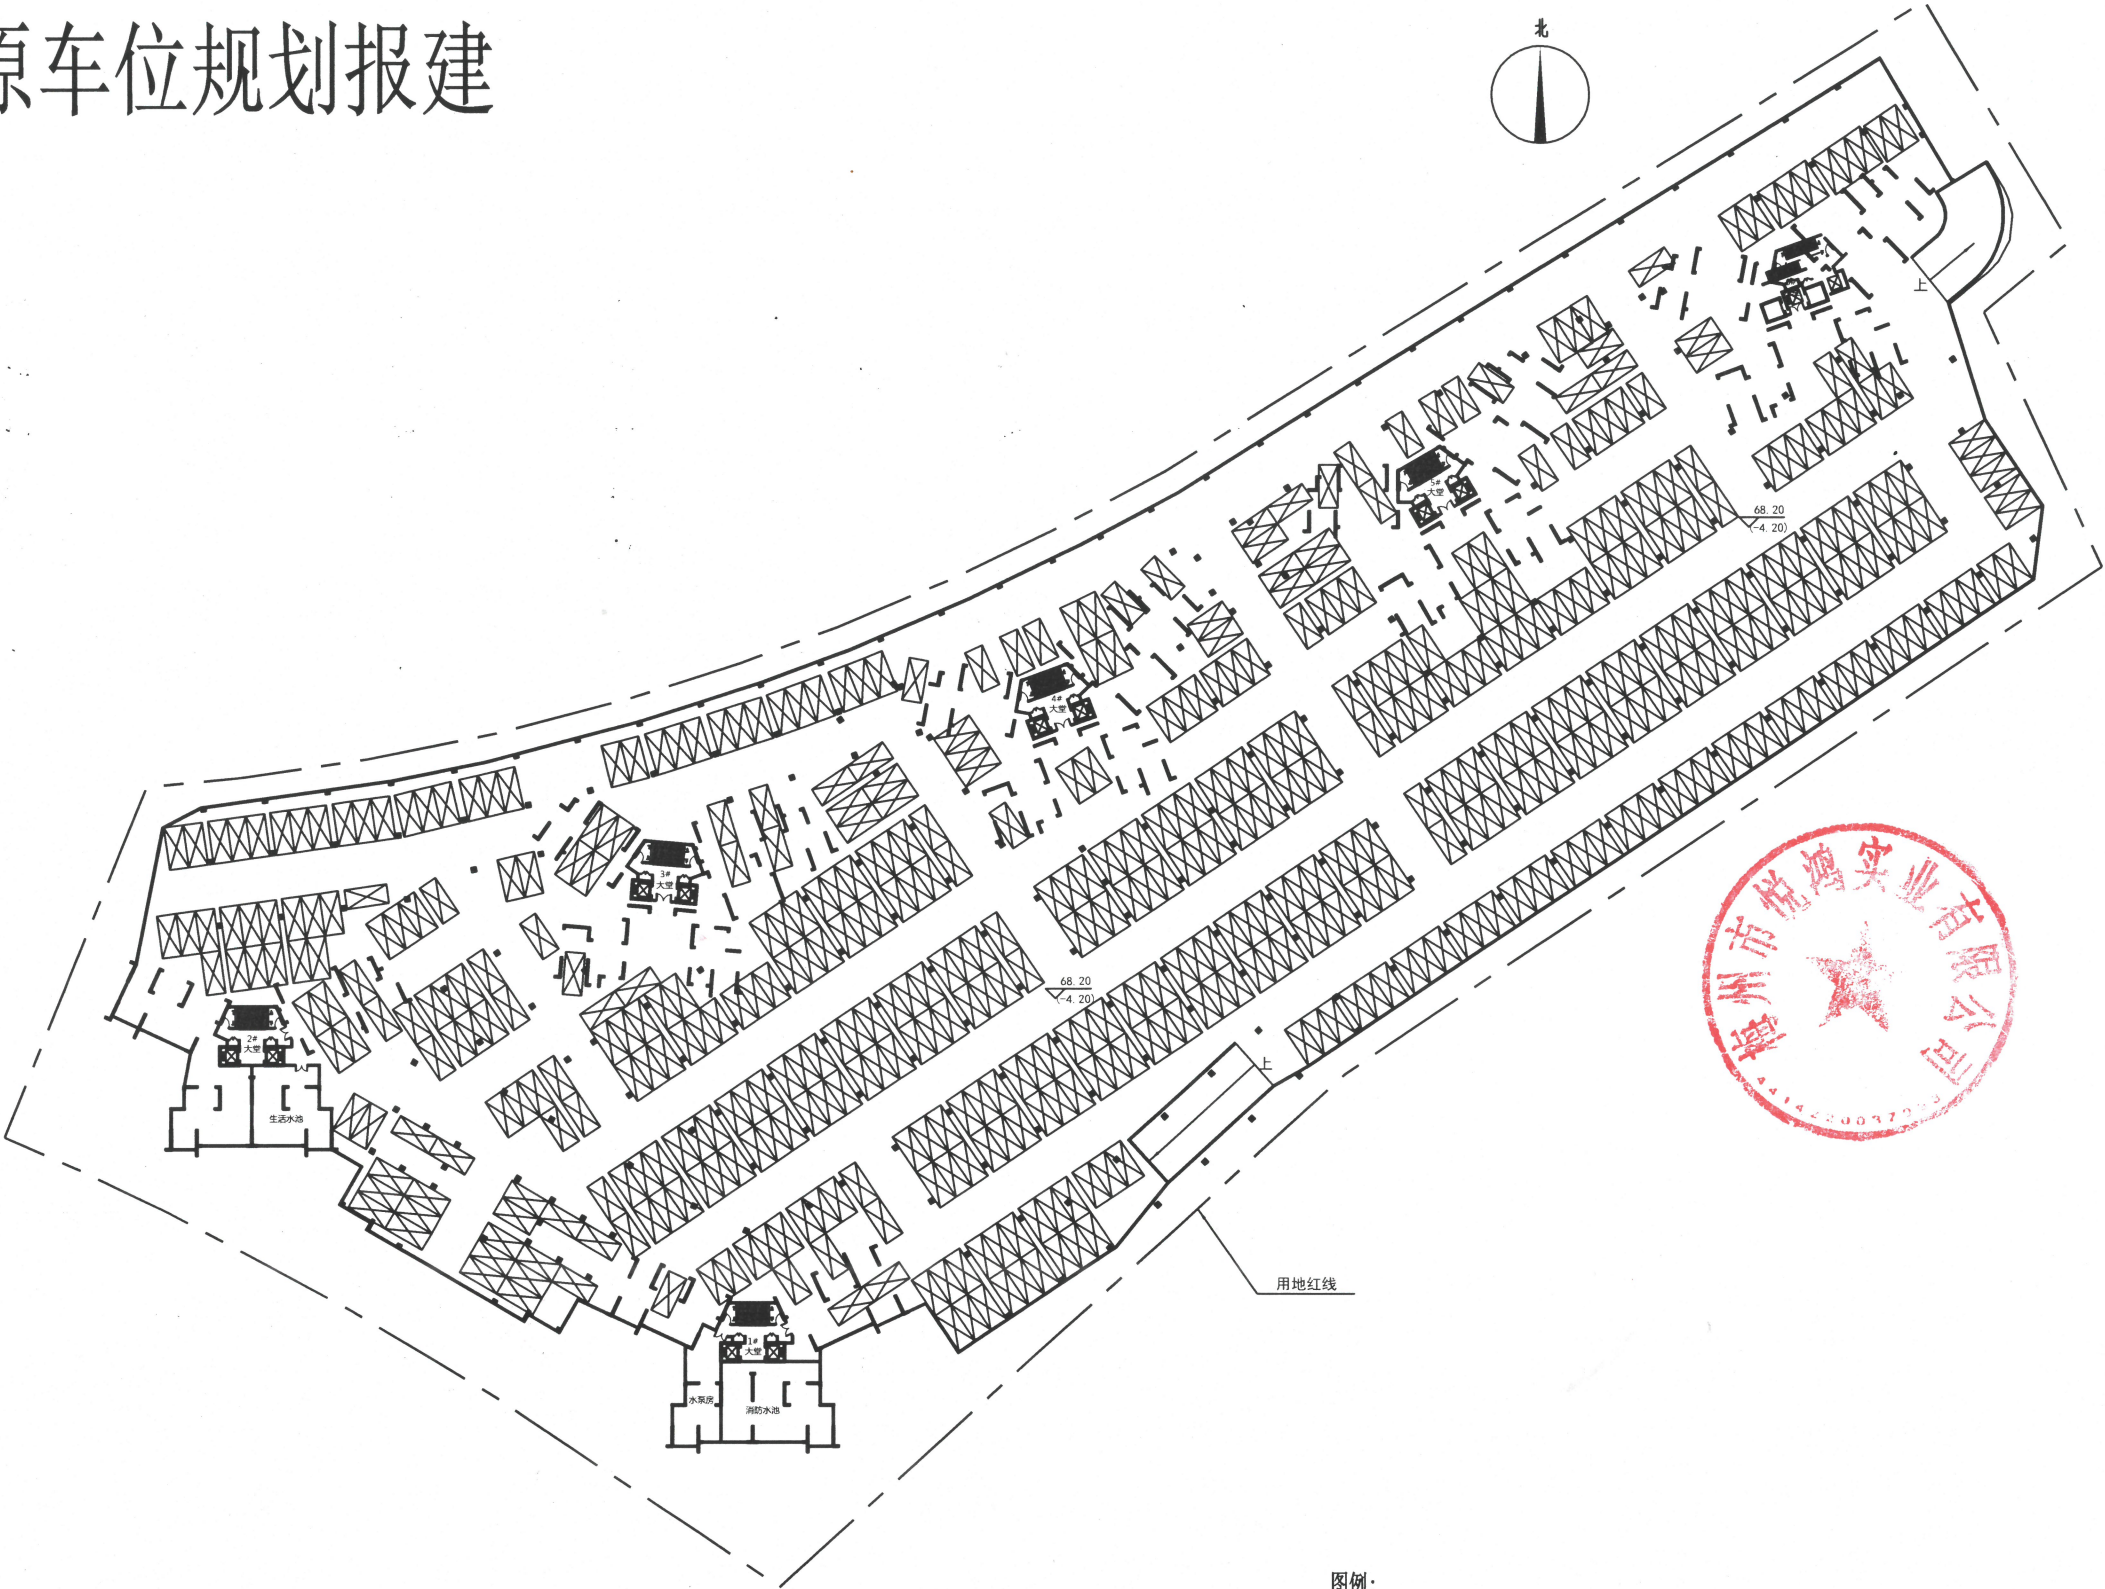

地下一层平面图 1:400
本层建筑面积: 17436.96m²
本层停车数量: 995辆

图例:

- 机械机动车位 
普通机动车位 

说明:

1. 地下车库均预留充电车位的安装条件
2. 每个防火分区建筑面积≤2000m², 详见施工图

