


大埔县2024年度第二十批次城镇建设用地图勘测定界红线图

红线范围内总面积:572平方米(0.8580亩)

座落: 大埔县洲瑞镇田背村

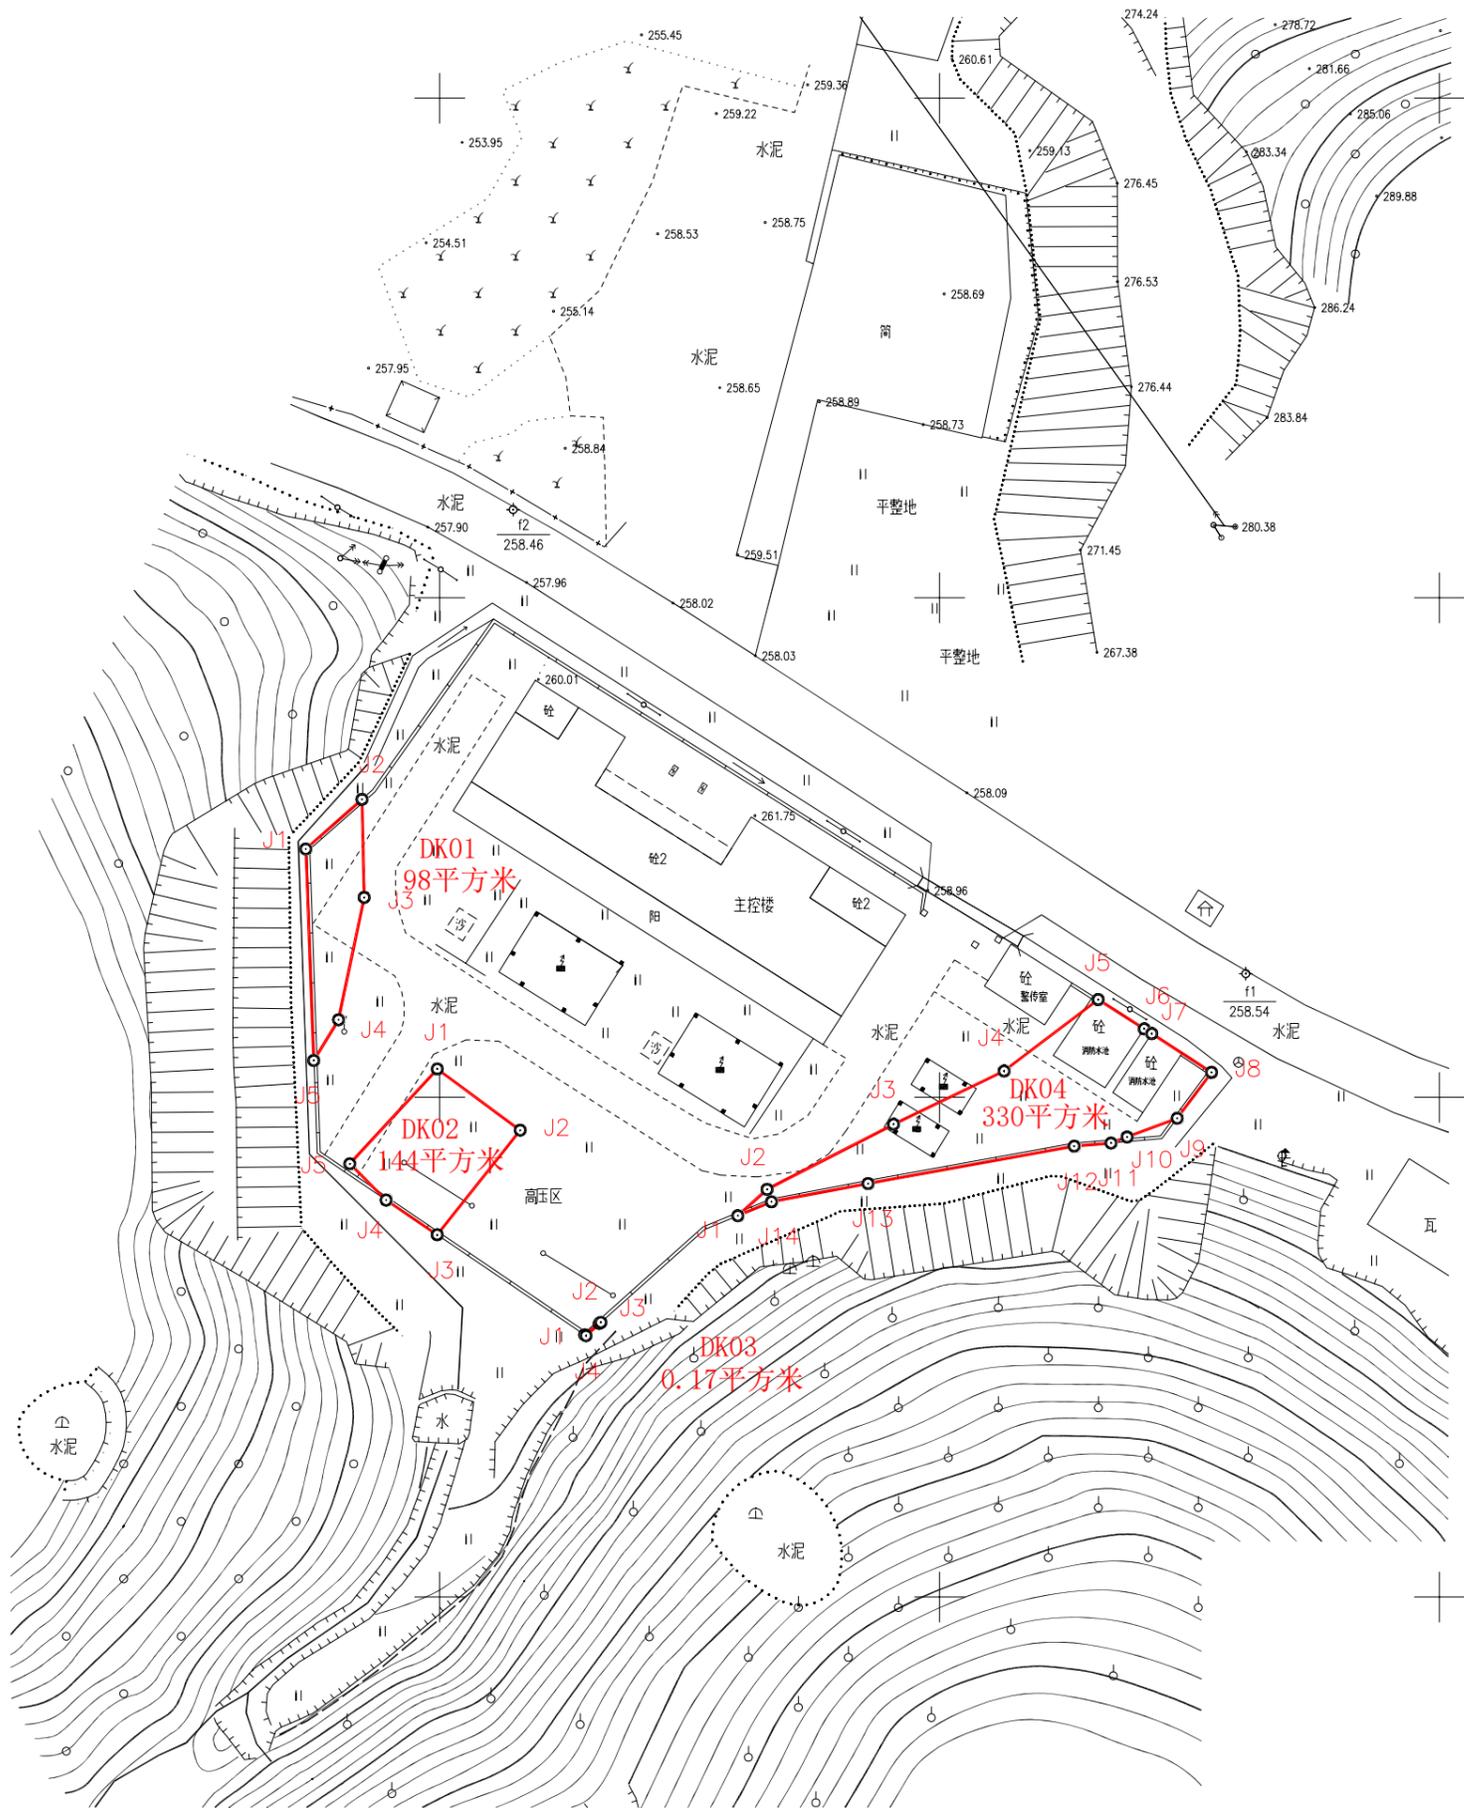

广东东图规划科技有限公司

测绘编号: CZPC20250601
2000国家大地坐标系
1985国家高程基准

1:1000

测量员: 于焯
制图员: 朱振龙
审核员: 梁荣斌