


大埔县2025年度第三批次城镇建设用地征地预告附图

附件1

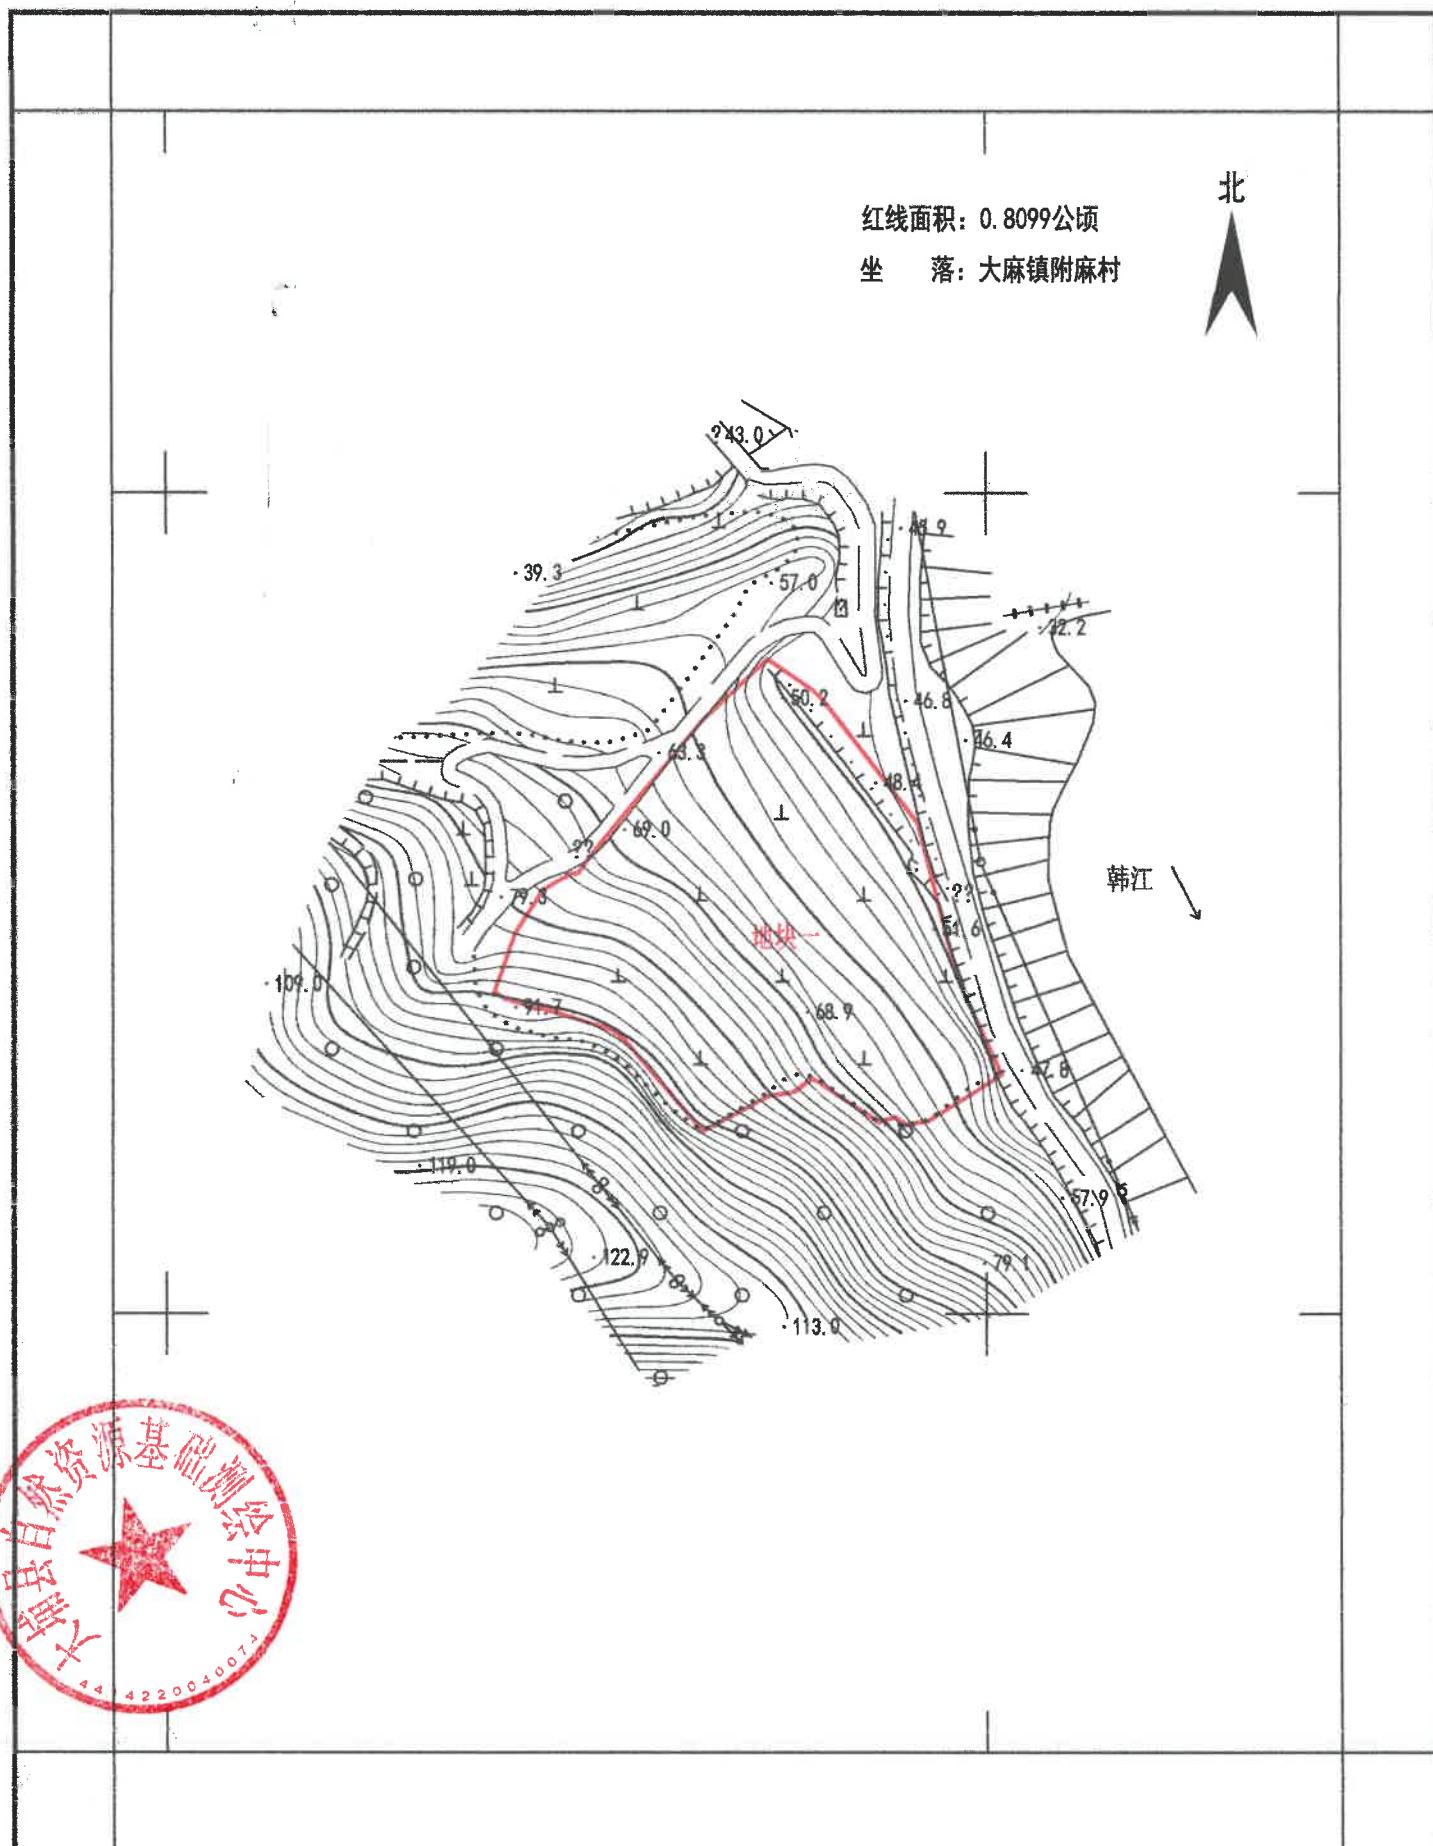


测绘编号: BP441422202506
测绘日期: 2025年6月
审核日期: 2025年6月

1:2000

测量员: 刘永万
绘图员: 刘华先
检查员: 黄科新

大埔县2025年度第三批次城镇建设用地征地预公告附图

附件1

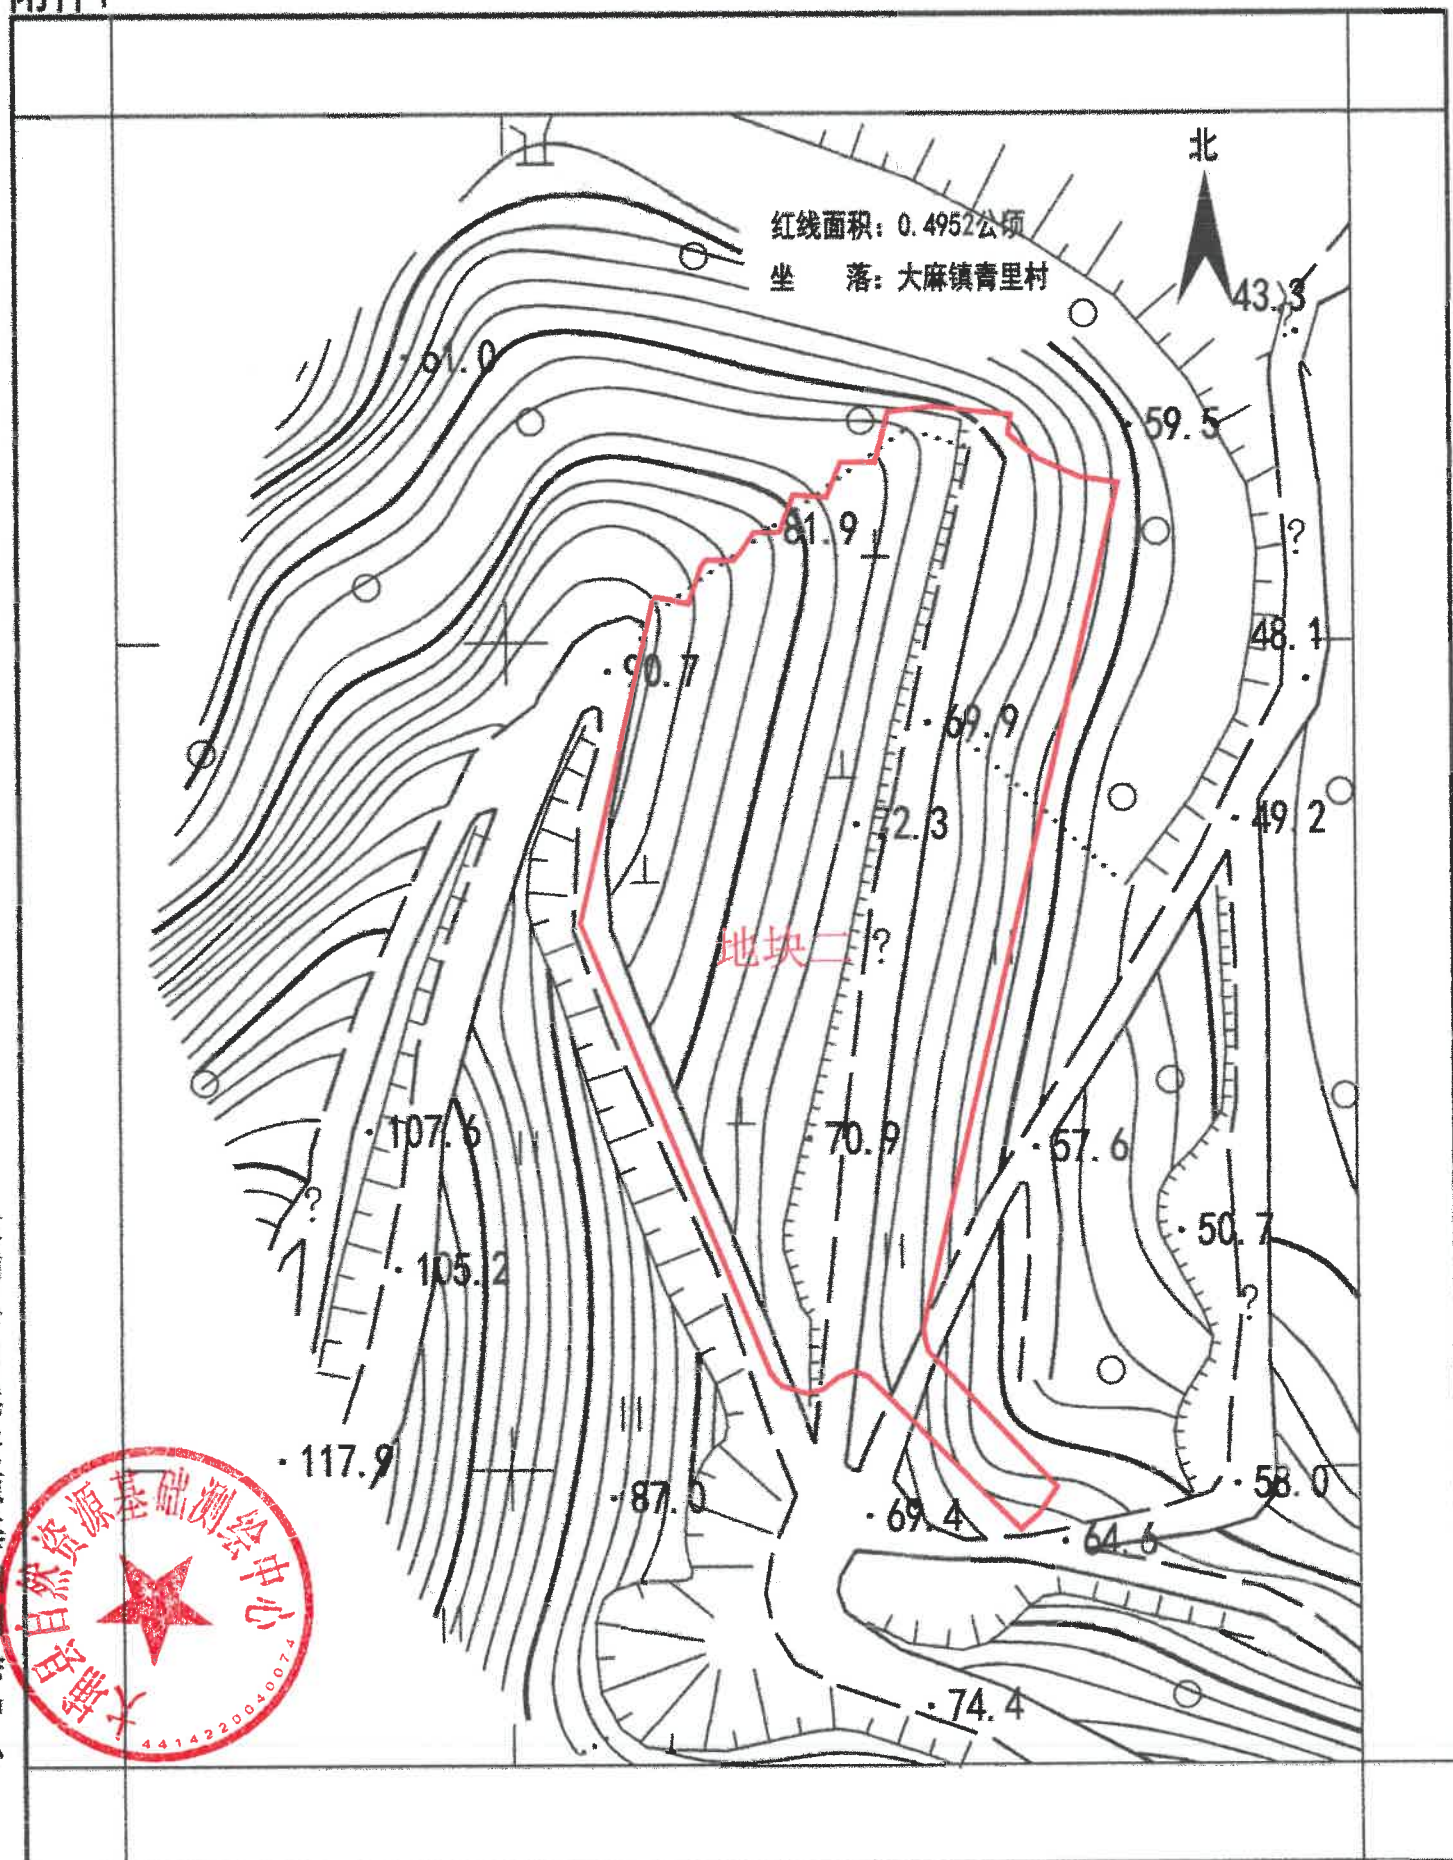

大埔县自然资源基础测绘中心




测绘编号: BP441422202506
测绘日期: 2025年6月
审核日期: 2025年6月

1:1000

测量员: 刘永万
绘图员: 刘华先
检查员: 黄科新

大埔县2025年度第三批次城镇建设用地征地预告附图
附件1

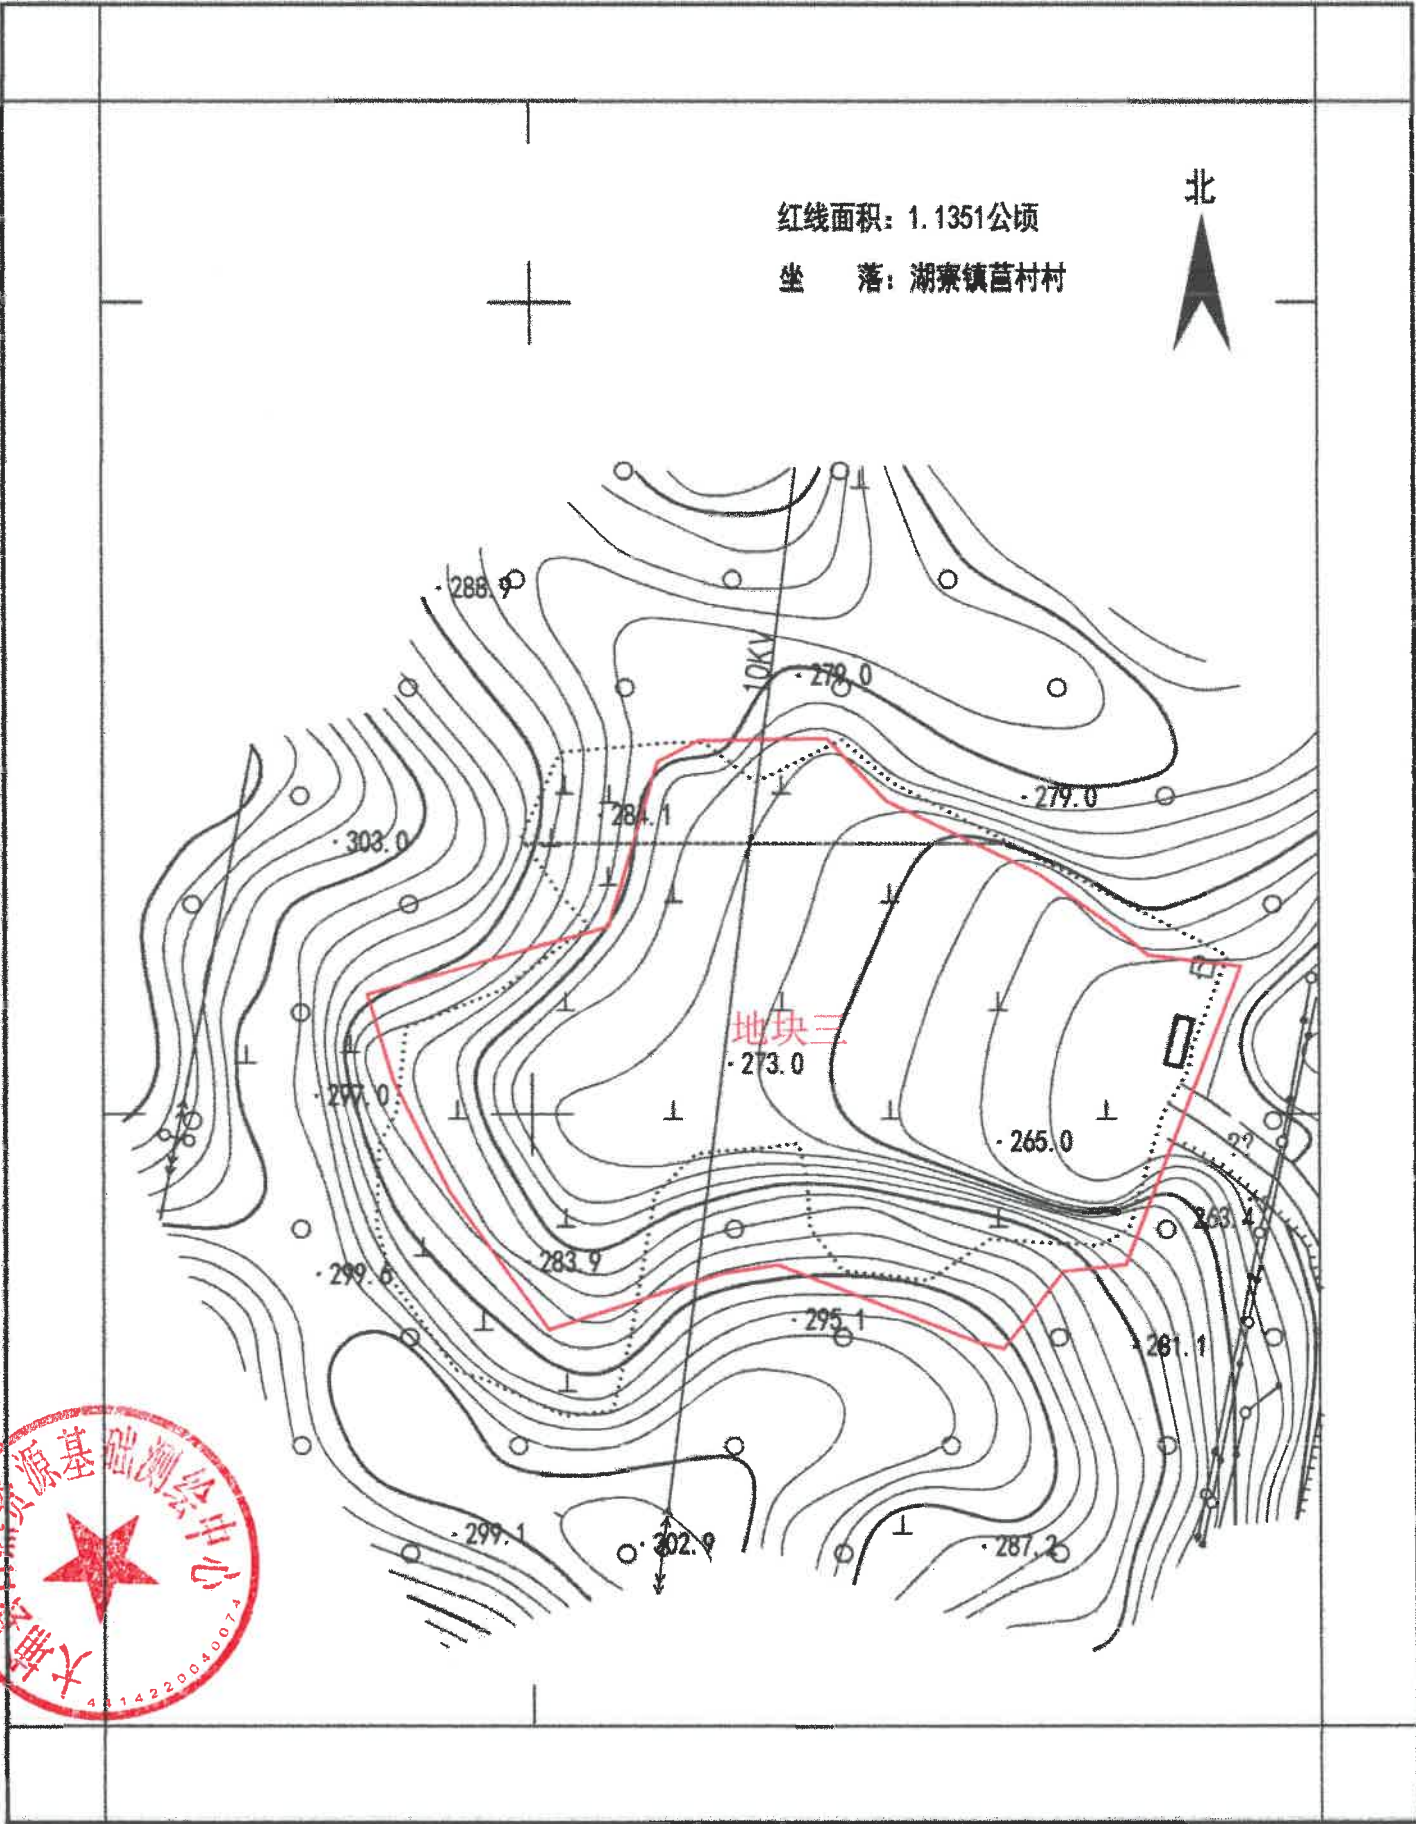


大埔县自然资源基础测绘中心



大埔县2025年度第三批次城镇建设用地征地预公告附图

附件1

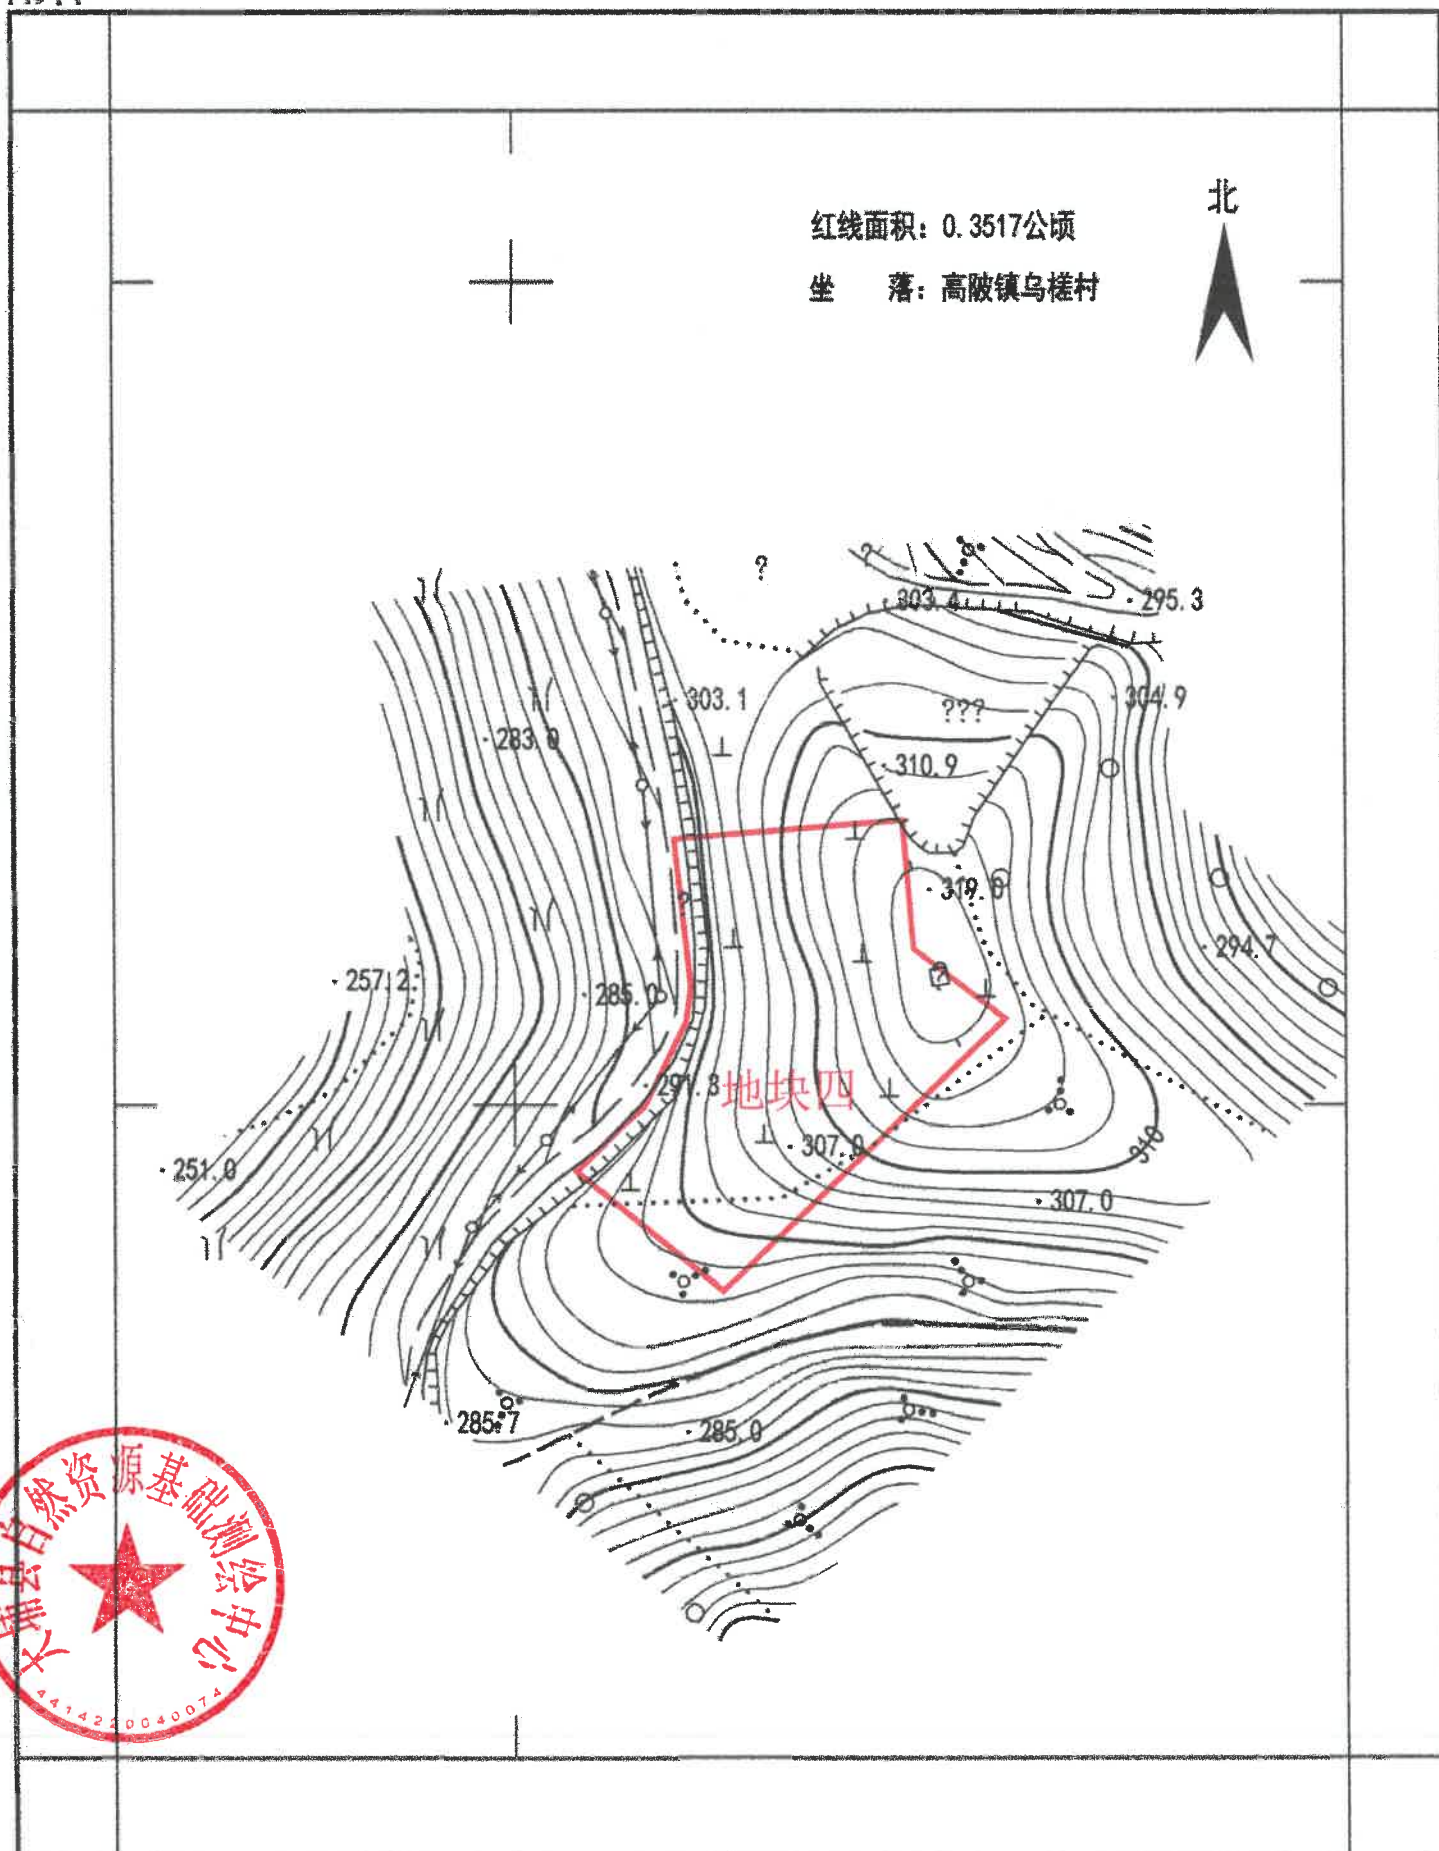


测绘编号: BP441422202506
测绘日期: 2025年6月
审核日期: 2025年6月

1:1500

测量员: 刘永万
绘图员: 刘华先
检查员: 黄科新

大埔县2025年度第三批次城镇建设征用地征地预公告附图

附件1

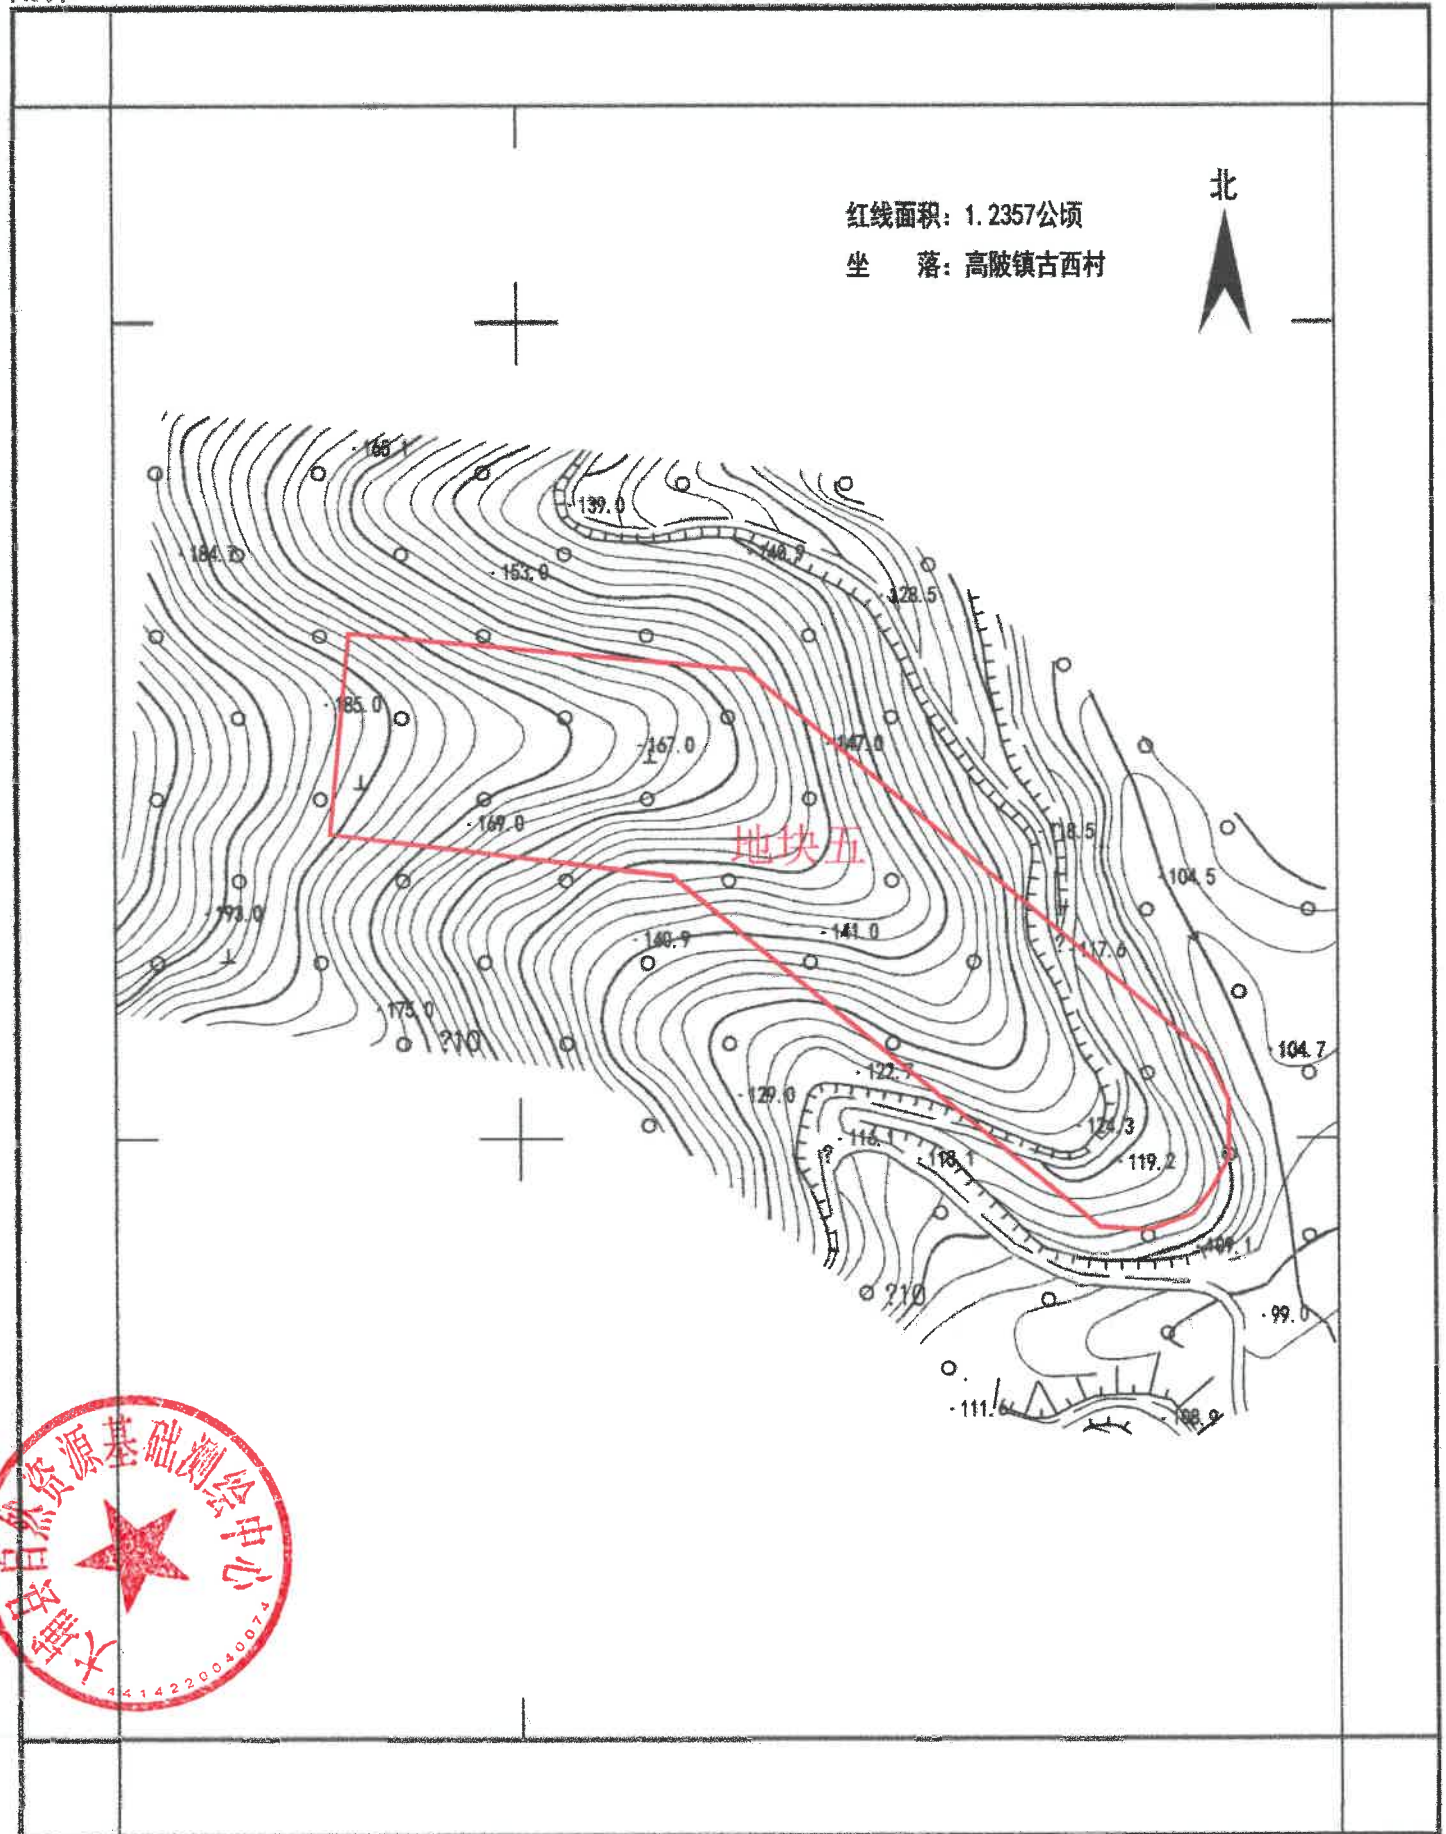


测绘编号: BP441422202506
测绘日期: 2025年6月
审核日期: 2025年6月

1:2000

测量员: 刘永万
绘图员: 刘华先
检查员: 黄科新

大埔县2025年度第三批次城镇建设征地预公告附图

附件1

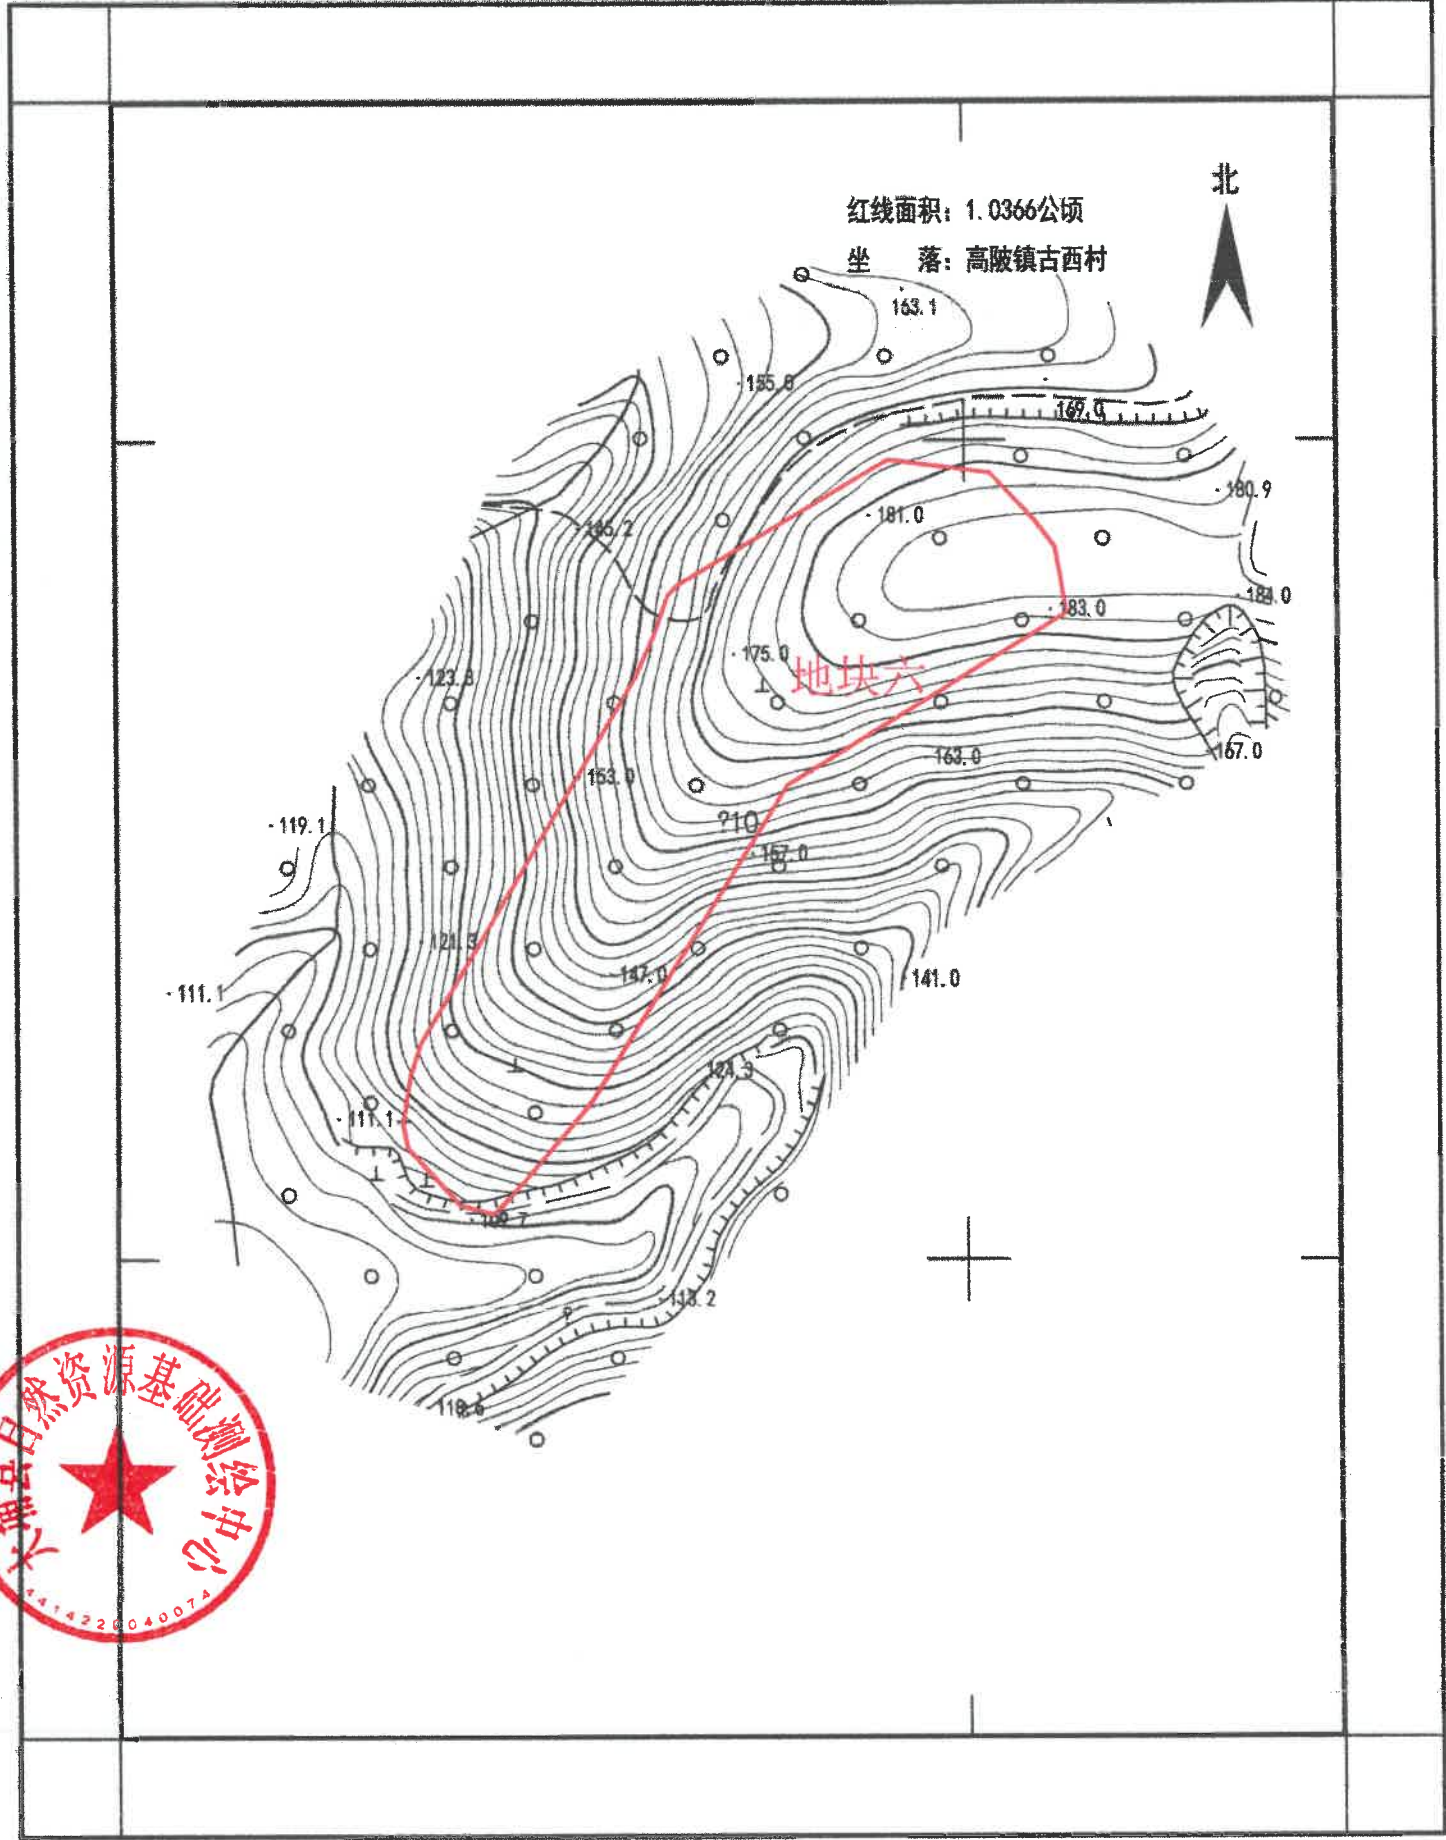

测绘编号: BP441422202506
测绘日期: 2025年6月
审核日期: 2025年6月

1:2000

测量员: 刘永万
绘图员: 刘华先
检查员: 黄科新