


大埔县2025年度第二批次城镇建设用地征地预告附图

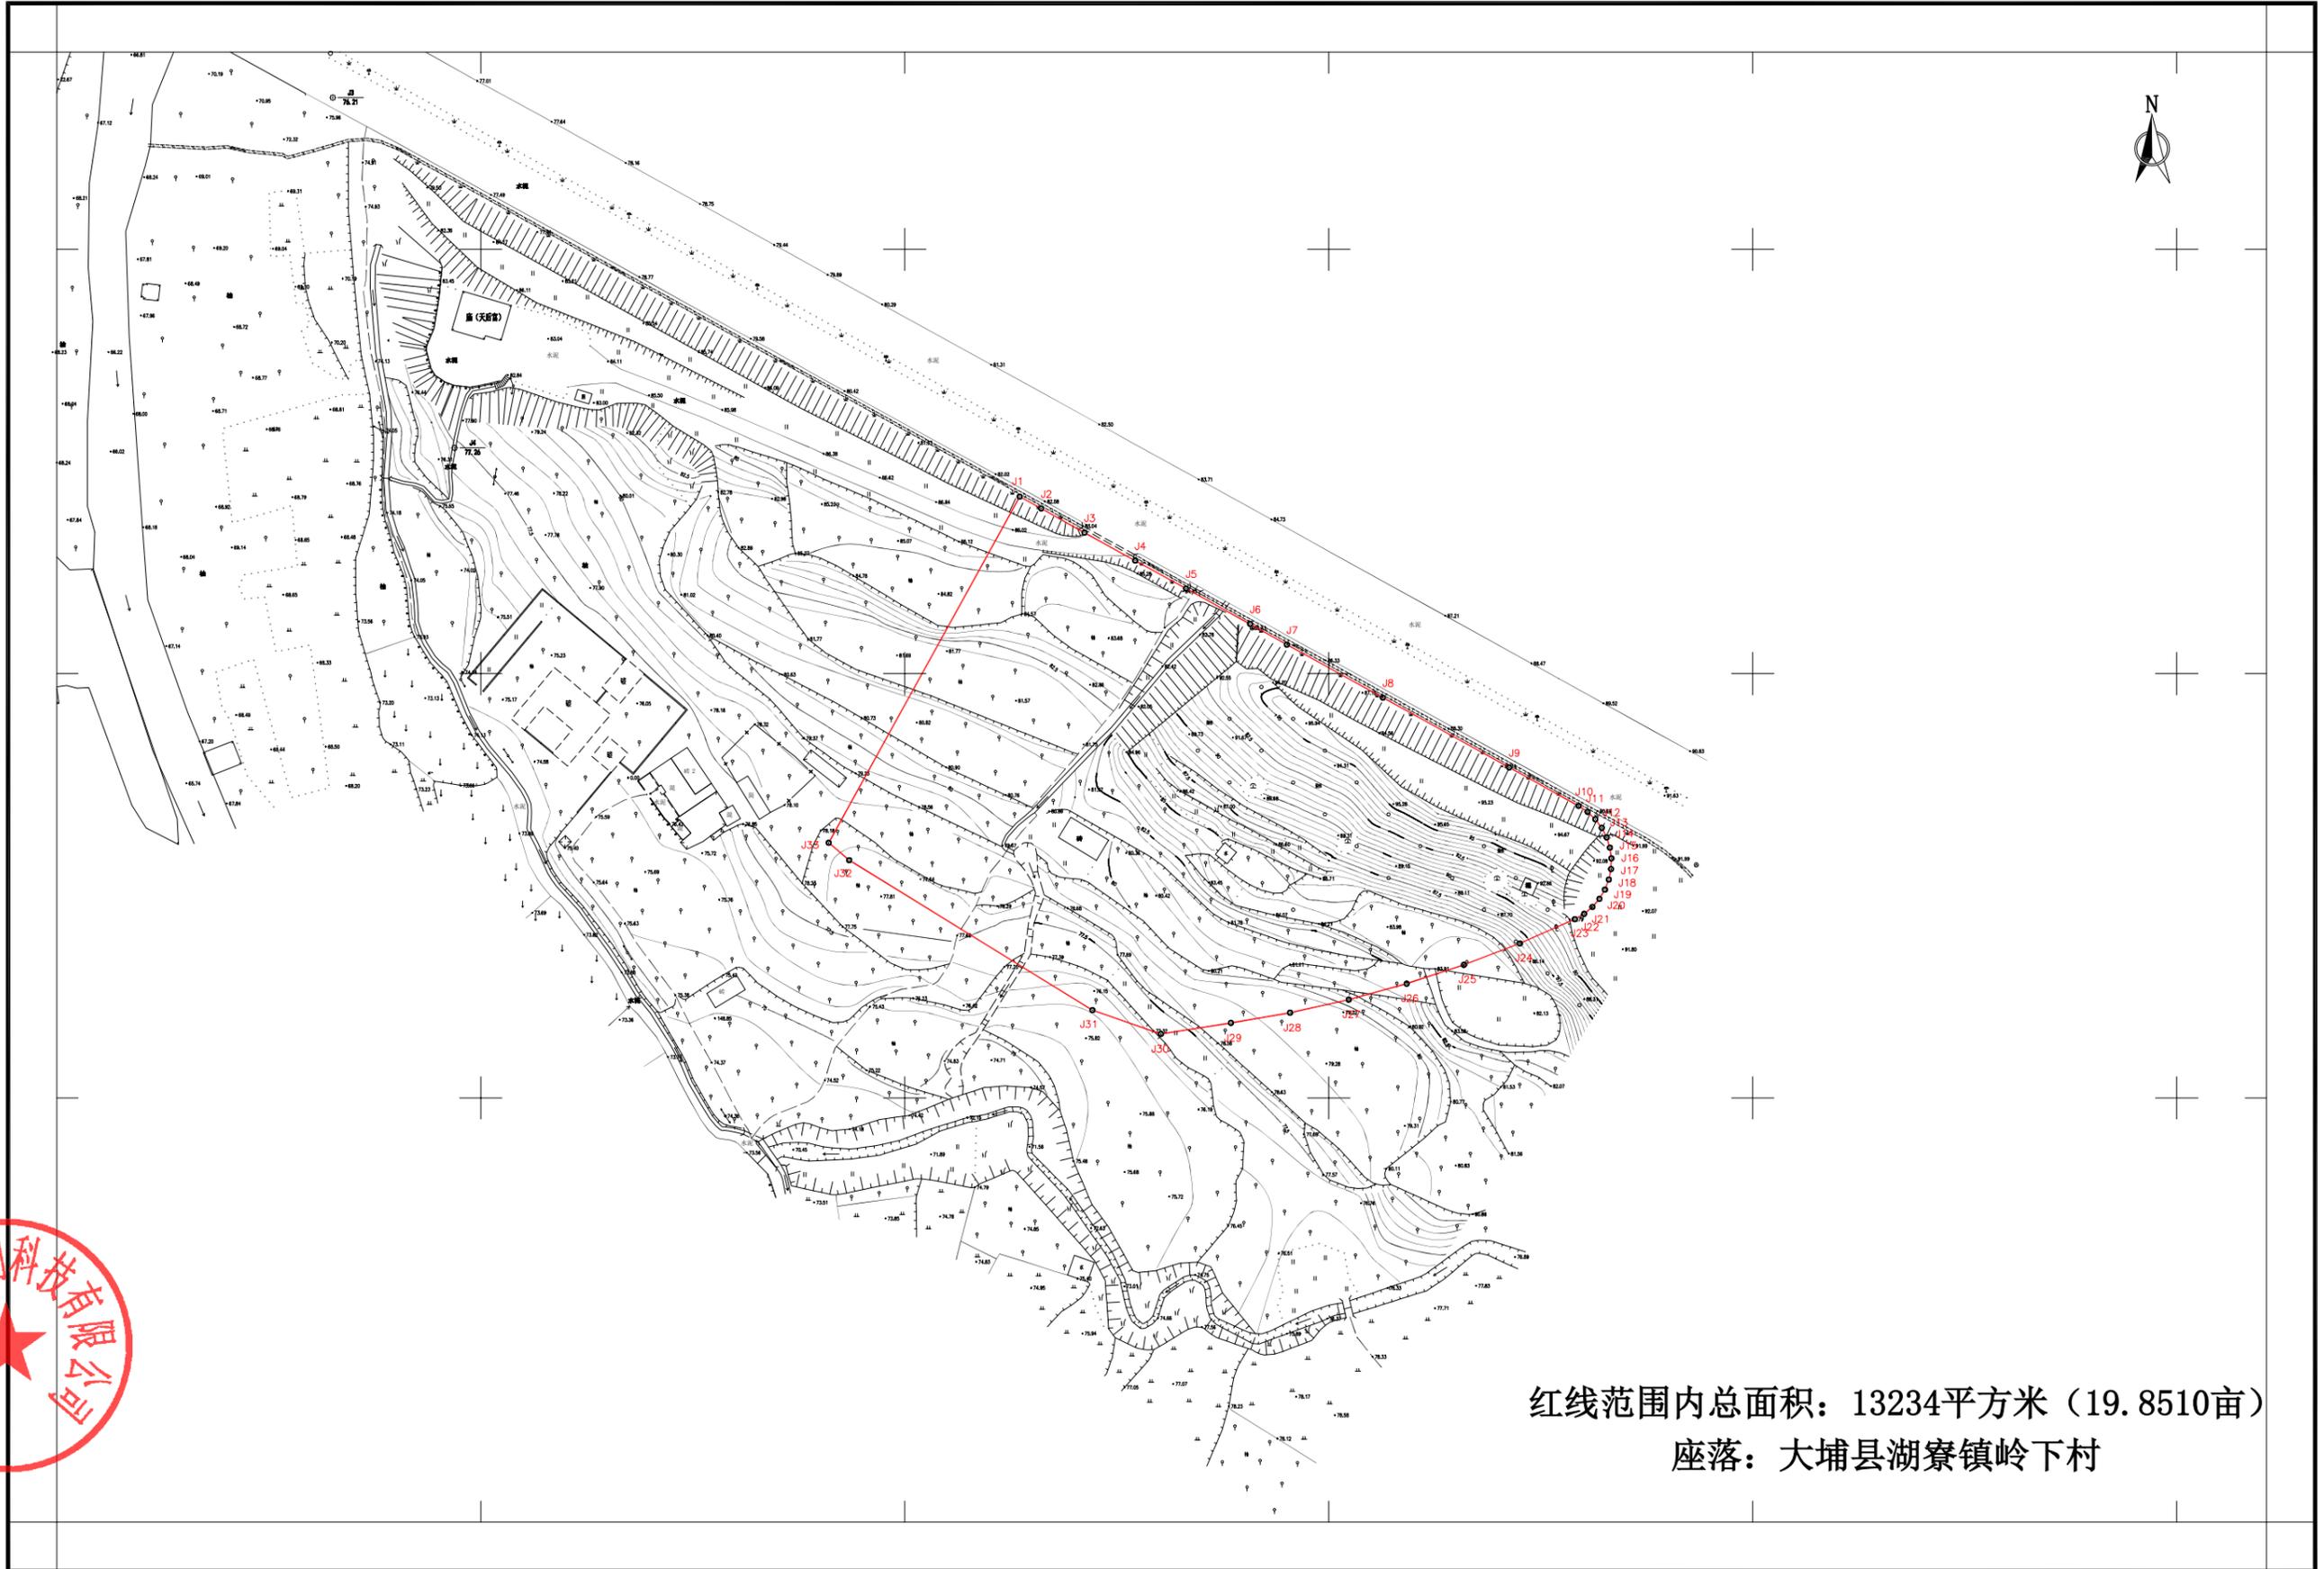

红线范围内总面积：13234平方米（19.8510亩）
座落：大埔县湖寮镇岭下村

