

大埔县2025年度第五批次城镇建设用地上地征预公告附图




大埔县自然资源部测绘中心

测绘编号: BP441422202507
测绘日期: 2025年7月
审核日期: 2025年7月

1:1500

测量员: 刘永万
绘图员: 刘华先
检查员: 黄科新

大埔县2025年度第五批次城镇建设用地征地预告附图

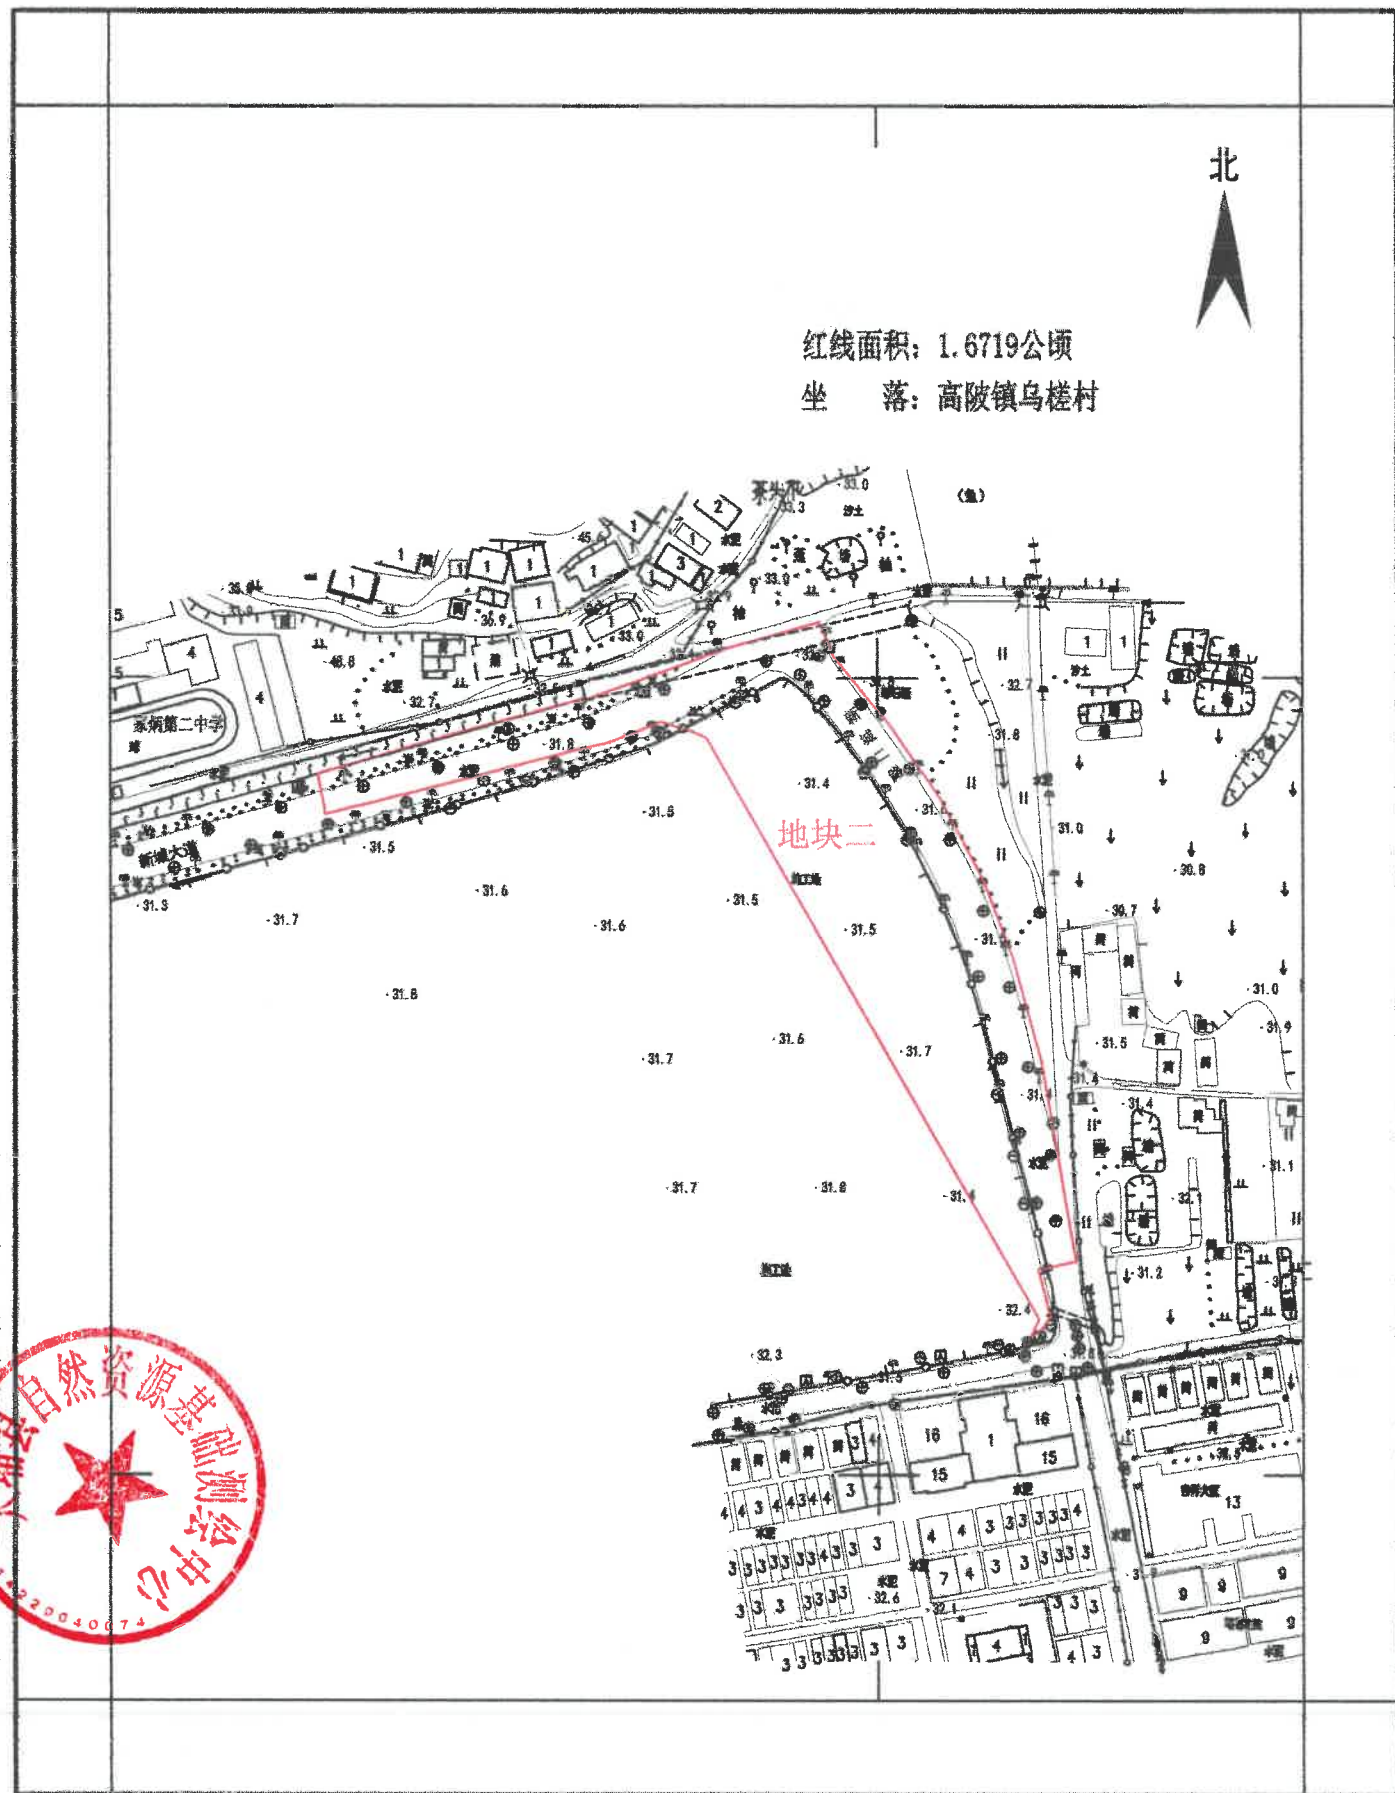

测绘编号: BP441422202507

测绘日期: 2025年7月

审核日期: 2025年7月


1:3000

测量员: 刘永万

绘图员: 刘华先

检查员: 黄科新

大埔县2025年度第五批次城镇建设用地征地预告附图

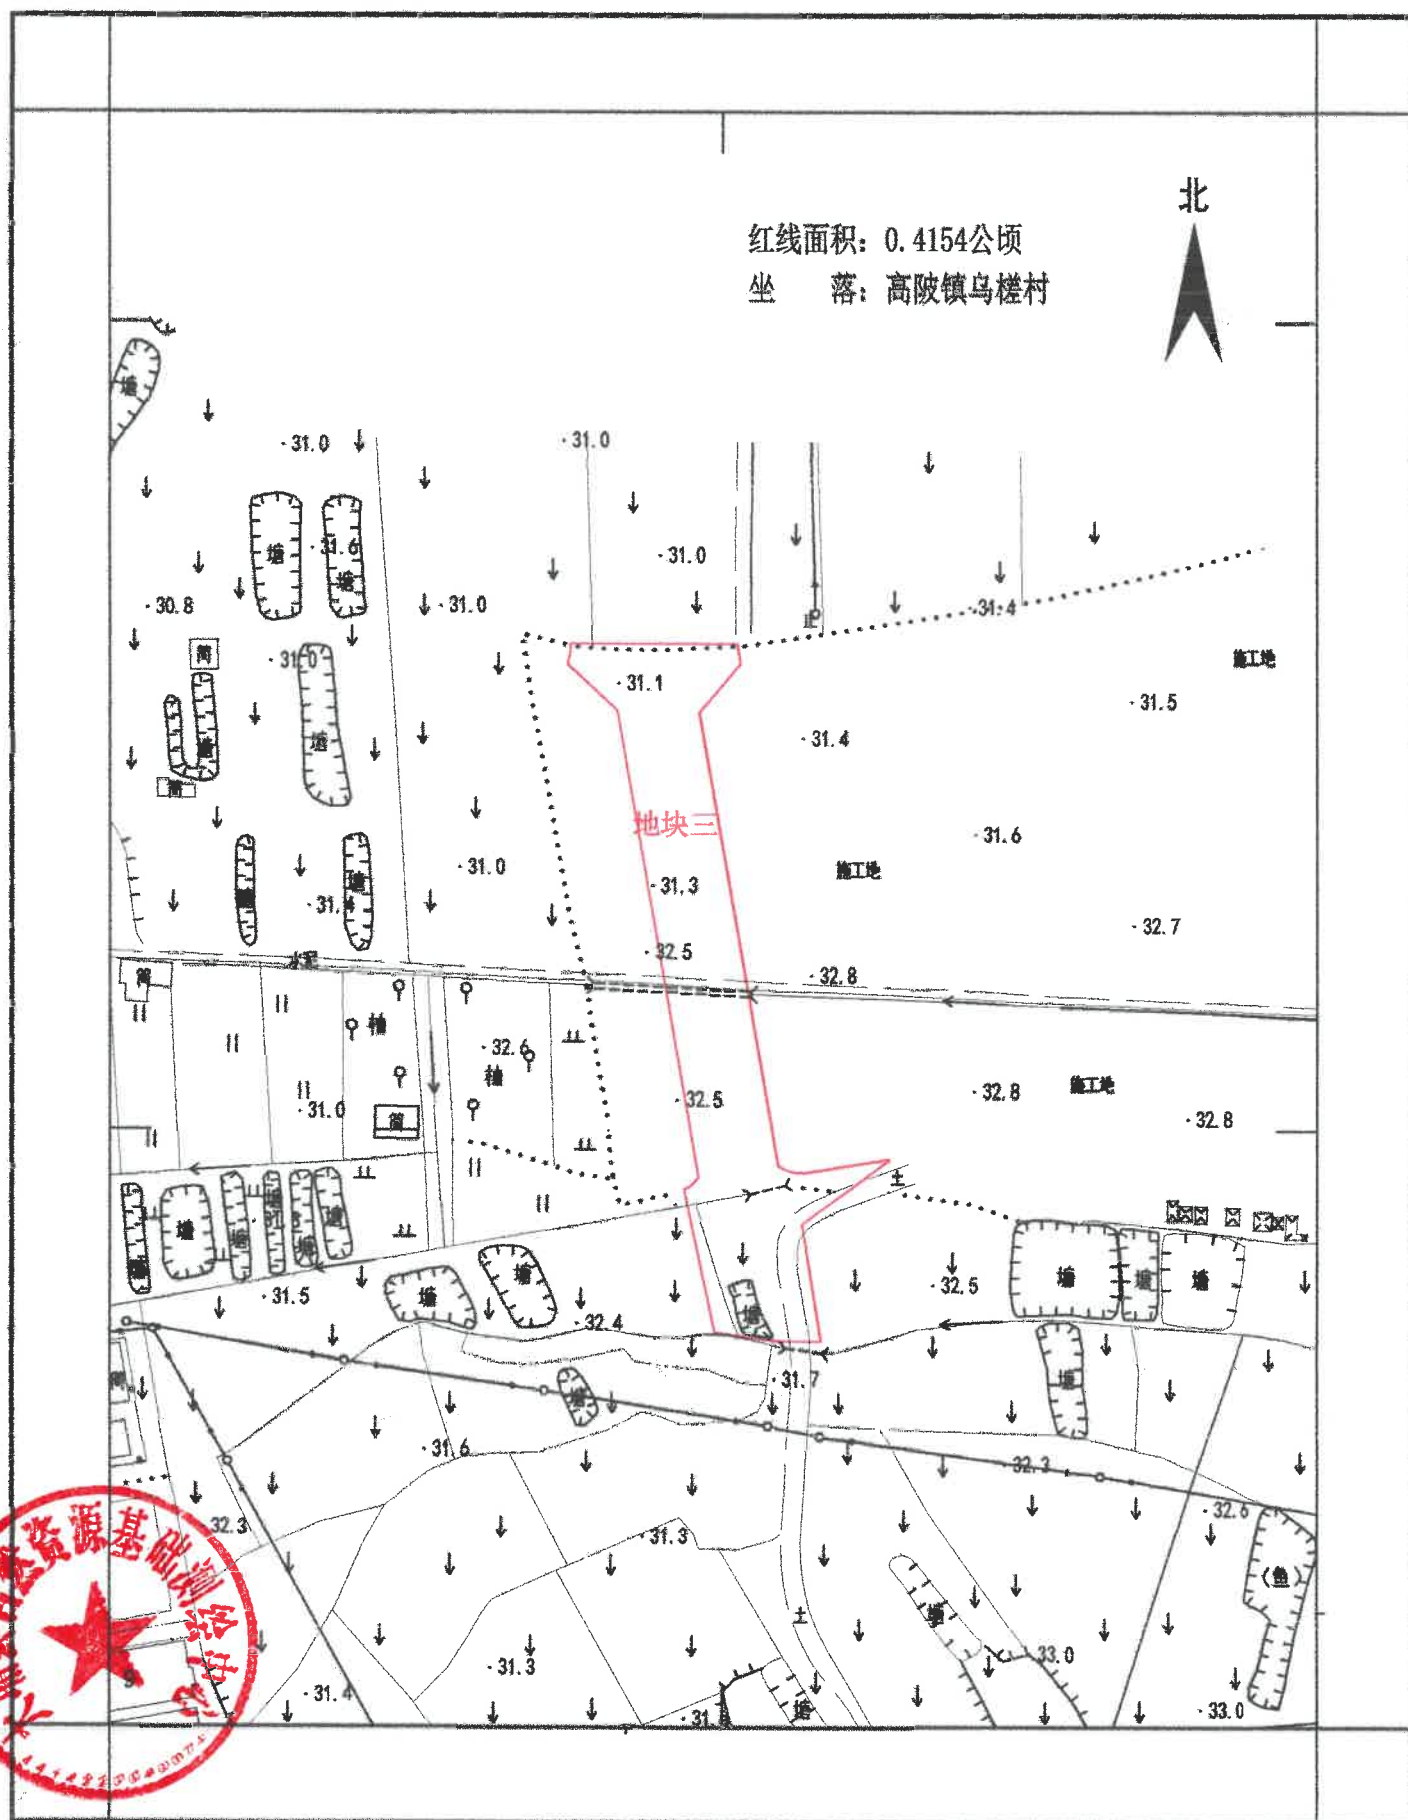

测绘编号:BP441422202507

测绘日期:2025年7月

审核日期:2025年7月

1:2000

测量员：刘永万

绘图员：刘华先

检查员：黄科新