


大埔县2025年度第三批次城镇建设用地图

附件1

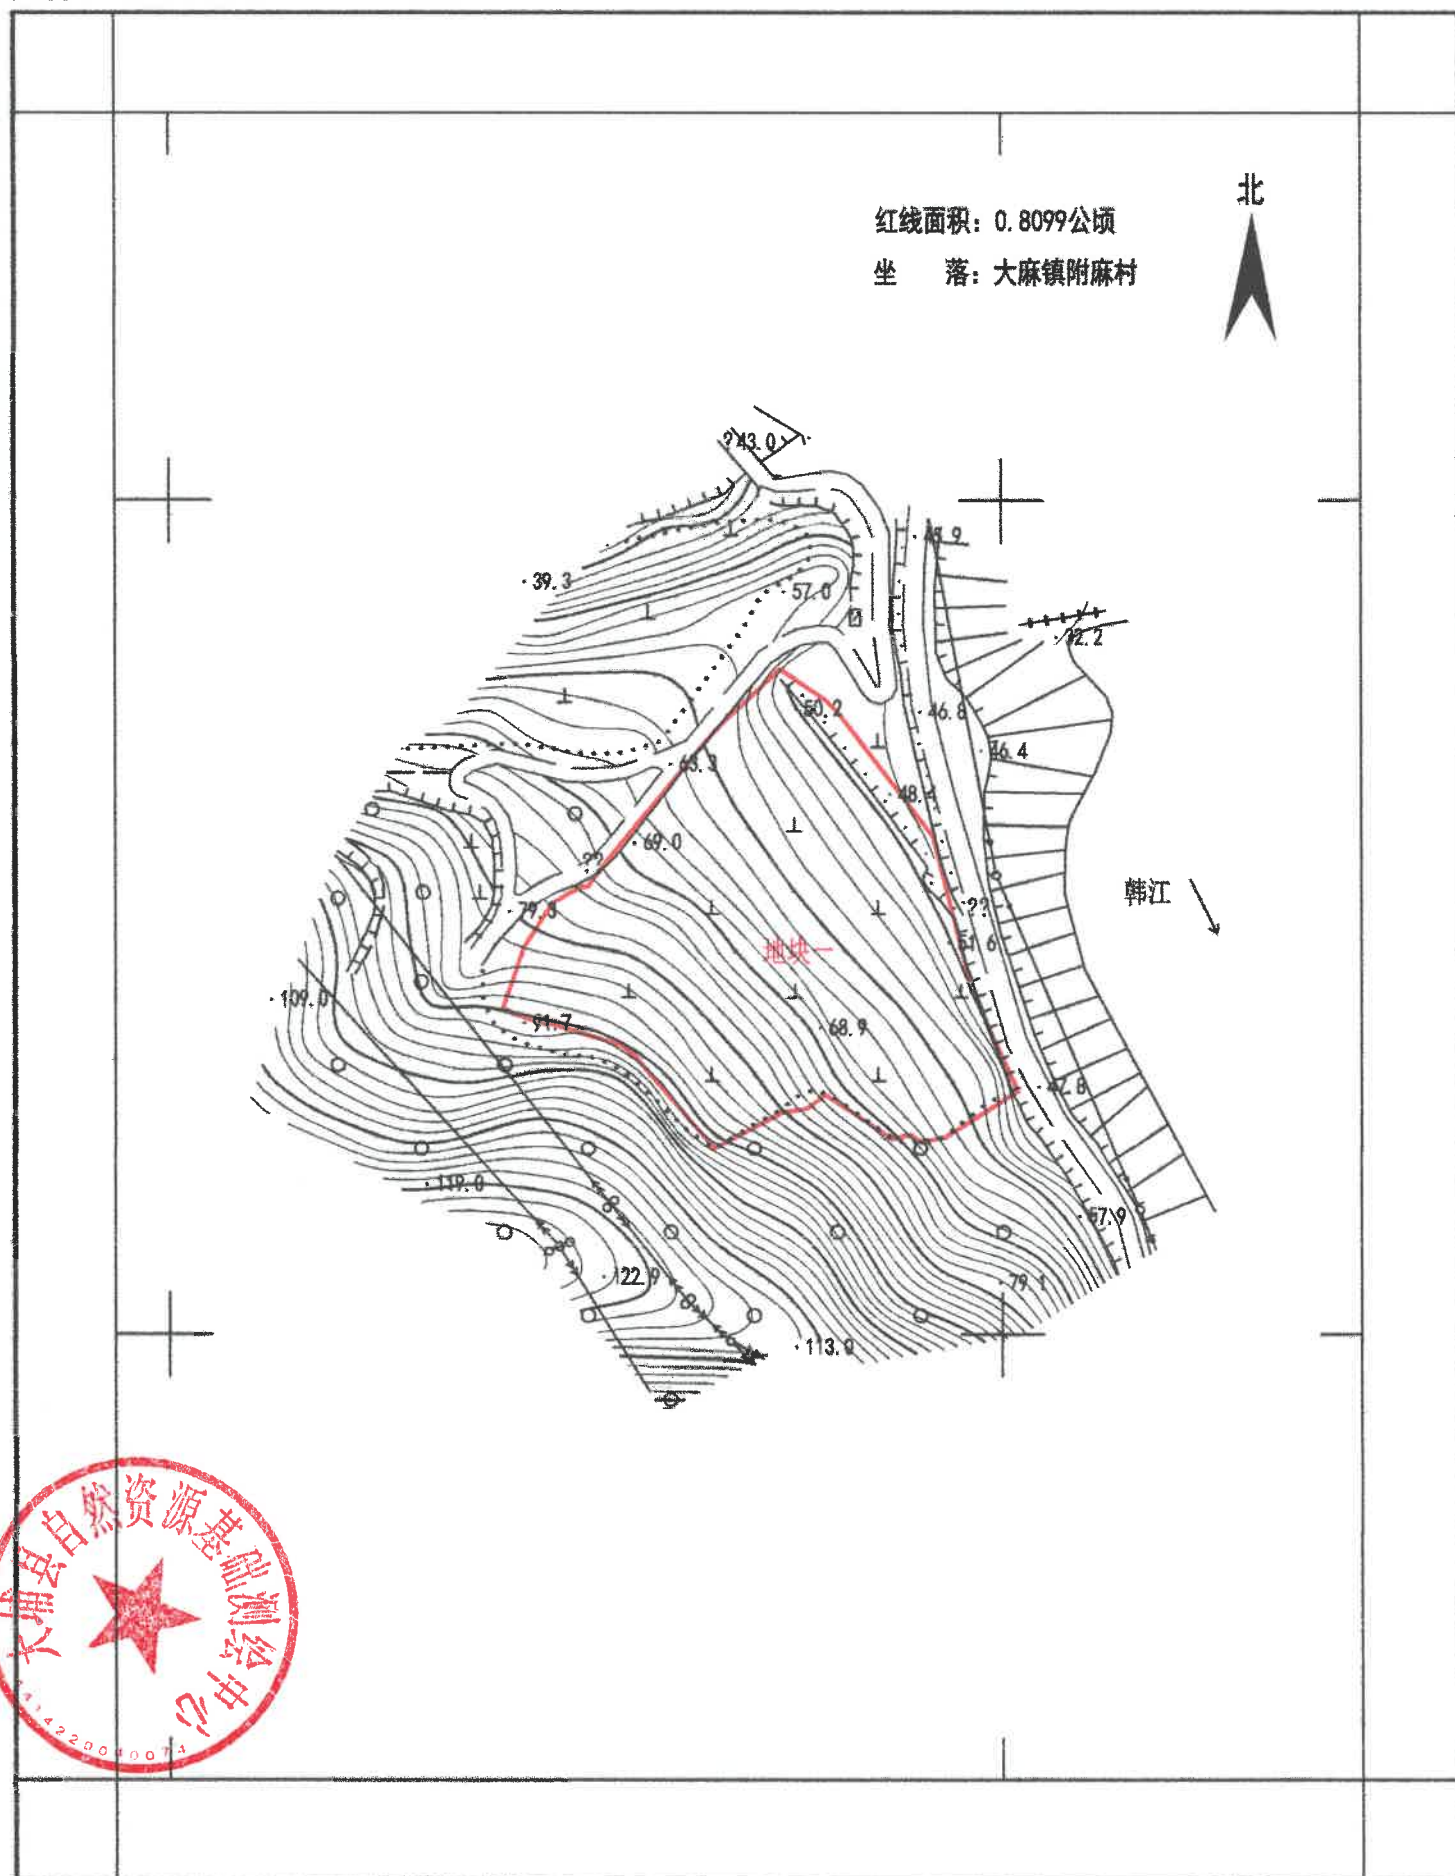

测绘编号: BP441422202507

测绘日期: 2025年7月

审核日期: 2025年7月

1:2000


测量员: 刘永万

绘图员: 刘华先

检查员: 黄科新

大埔县2025年度第三批次城镇建设用地勘测定界红线图

附件1

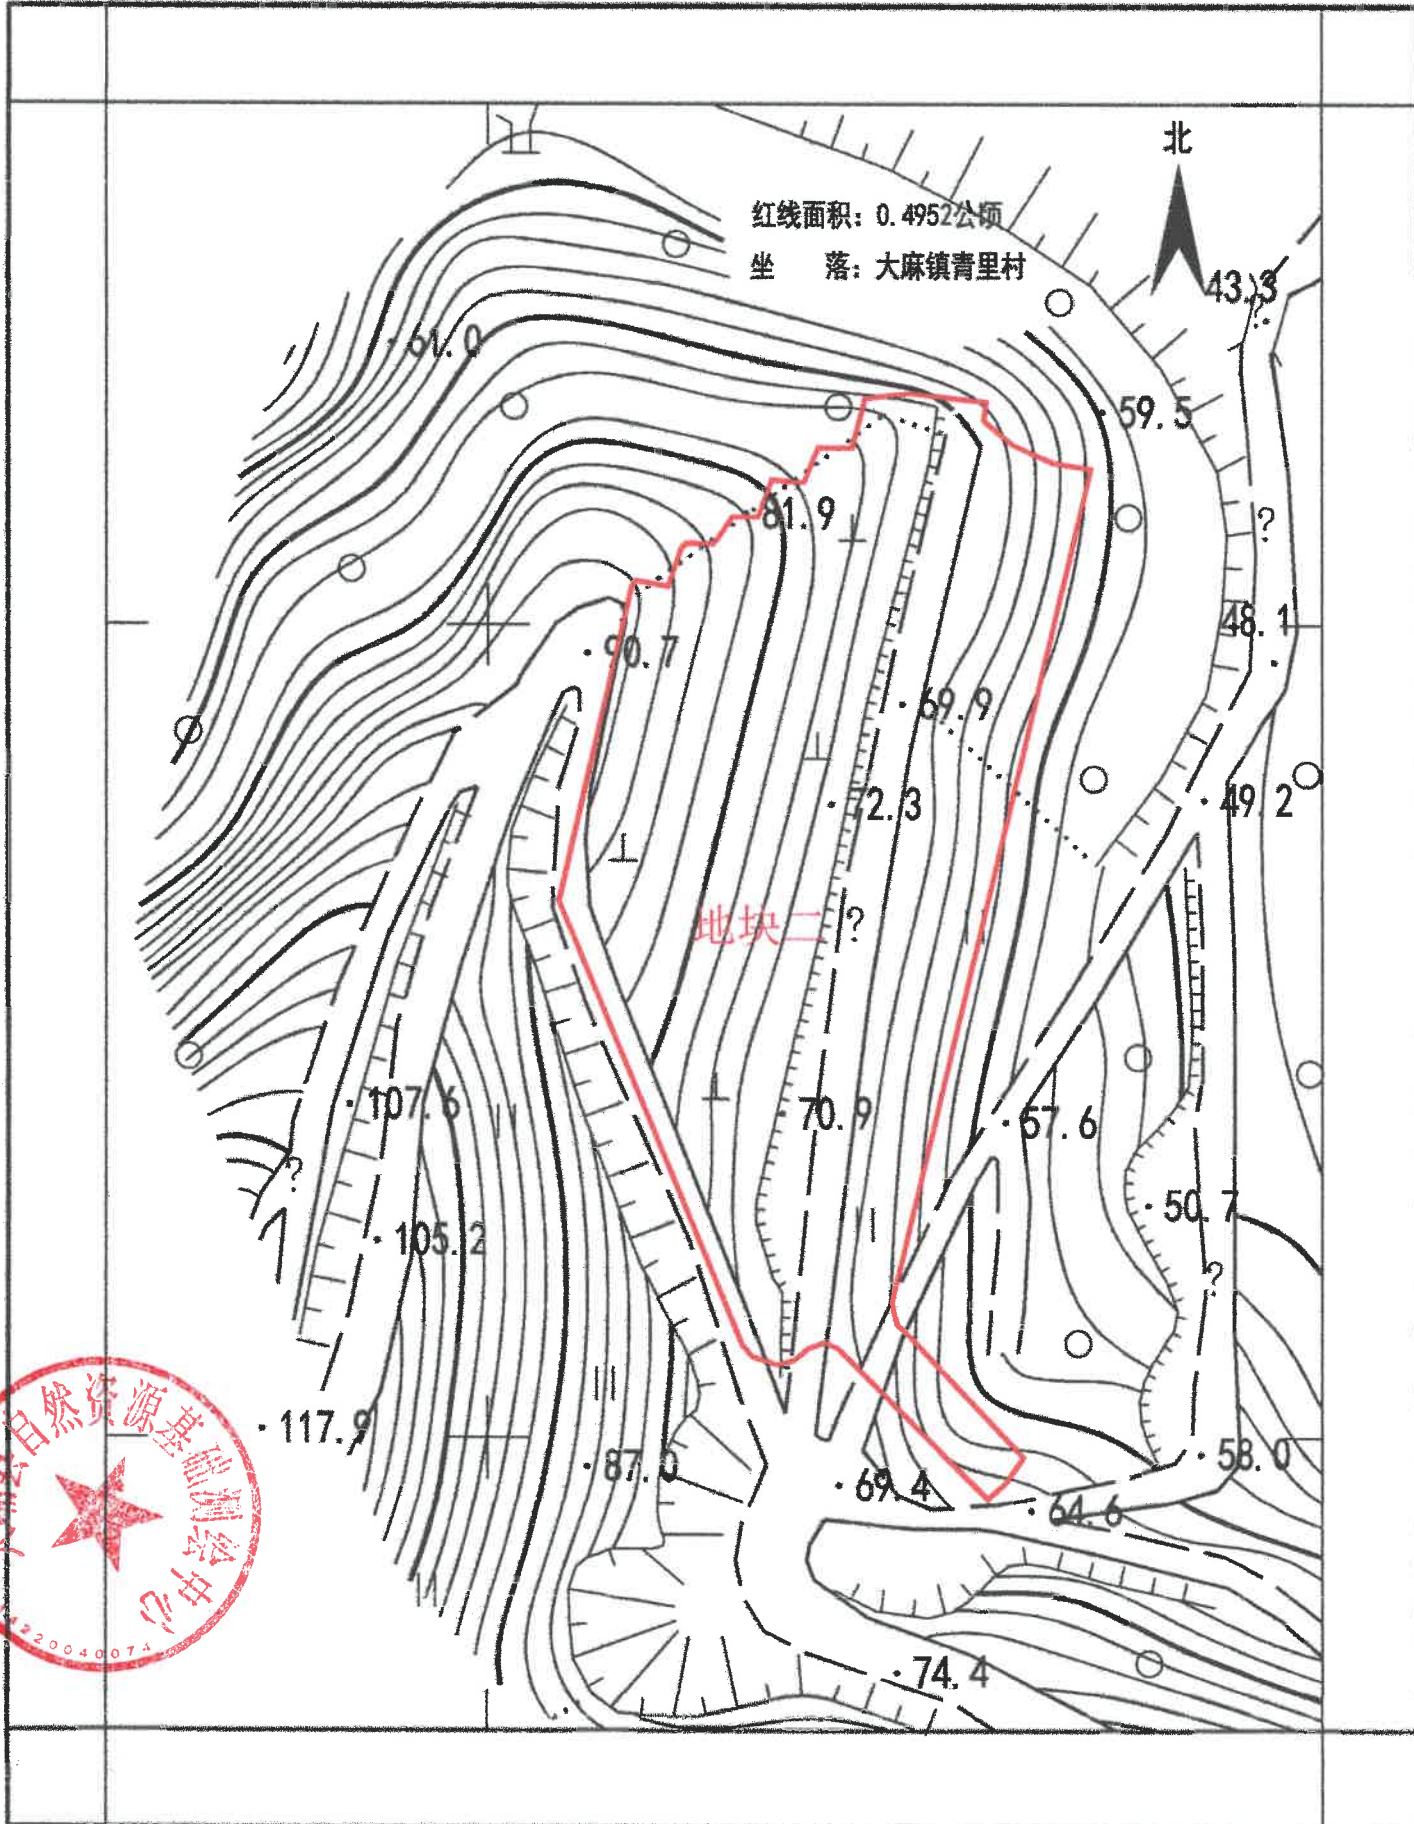


测绘编号:BP441422202507
测绘日期:2025年7月
审核日期:2025年7月

1:1000

测量员:刘永万
绘图员:刘华先
检查员:黄科新

大埔县2025年度第三批次城镇建设用地图
附件1

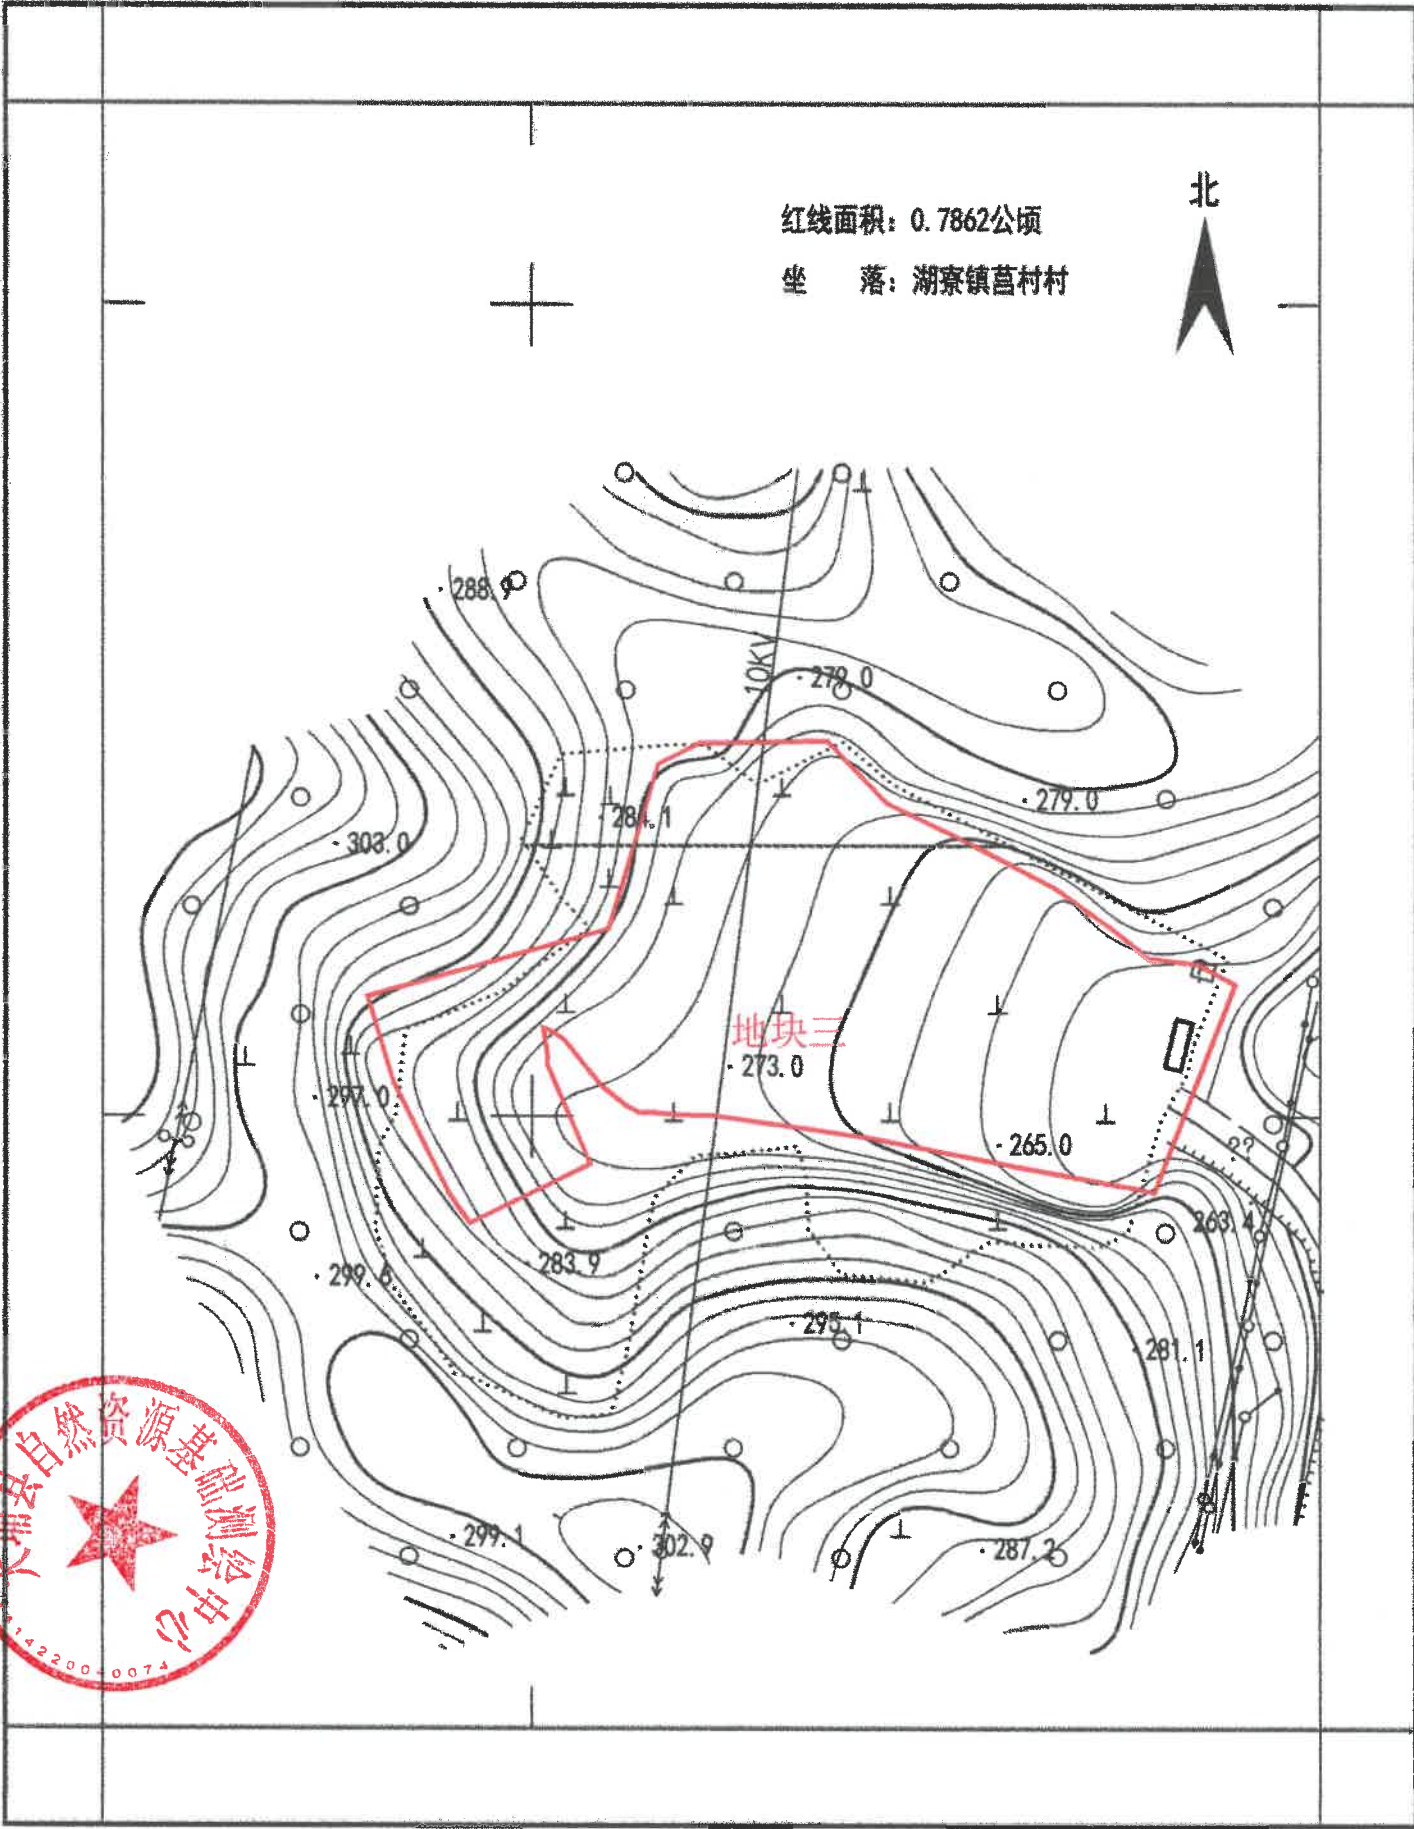

大埔县自然资源基础测绘中心




测绘编号: BP441422202507	测量员: 刘永万
测绘日期: 2025年7月	绘图员: 刘华先
审核日期: 2025年7月	检查员: 黄科新

1:1500

大埔县2025年度第三批次城镇建设用地勘测定界红线图

附件1

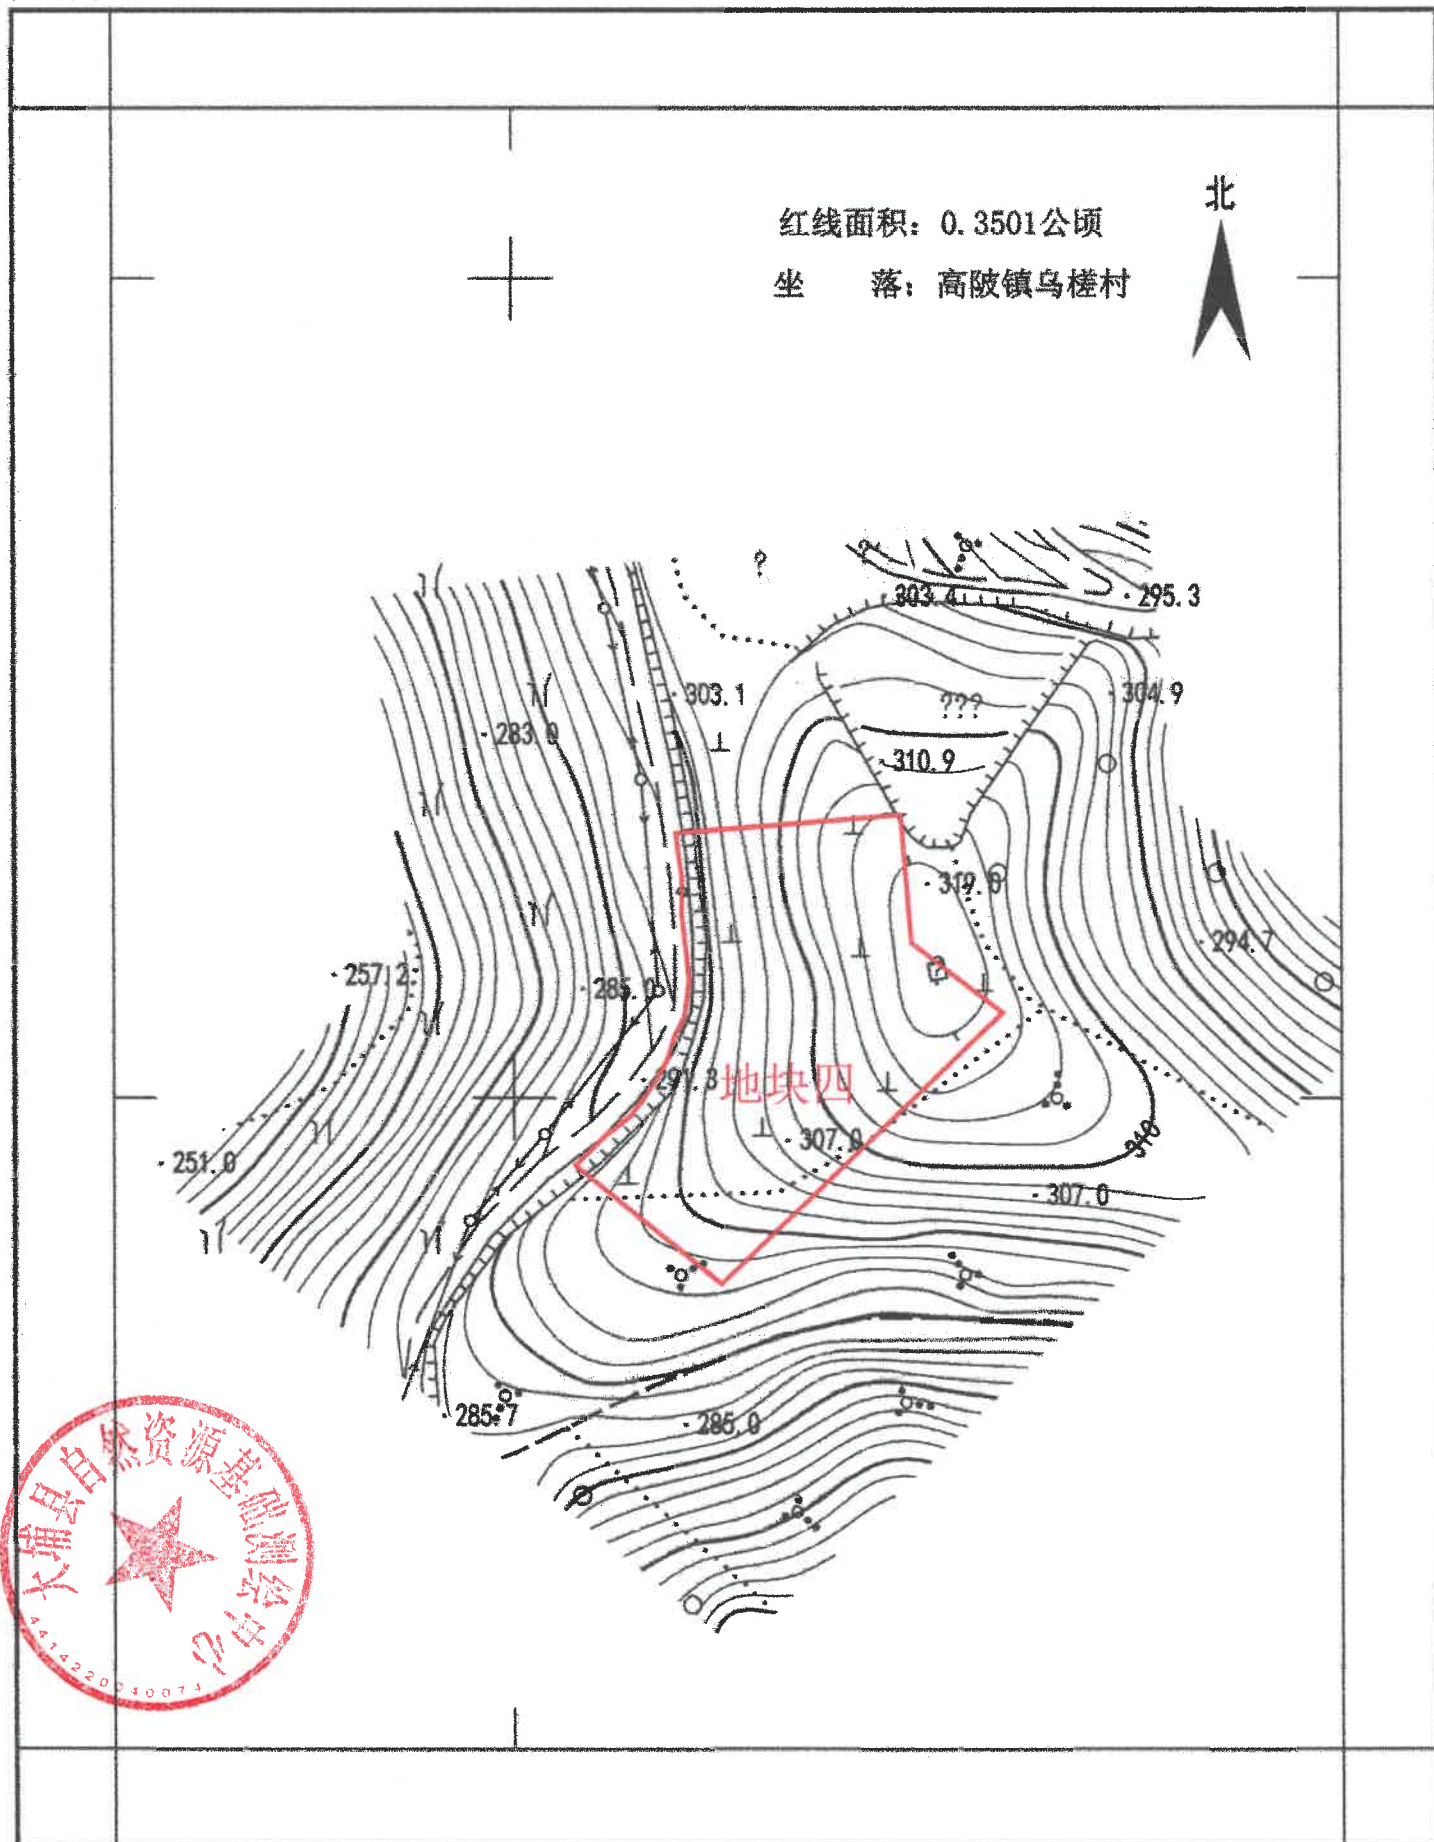


测绘编号: BP441422202507
测绘日期: 2025年7月
审核日期: 2025年7月

1:1500

测量员: 刘永万
绘图员: 刘华先
检查员: 黄科新

大埔县2025年度第三批次城镇建设用地勘测定界红线图

附件1

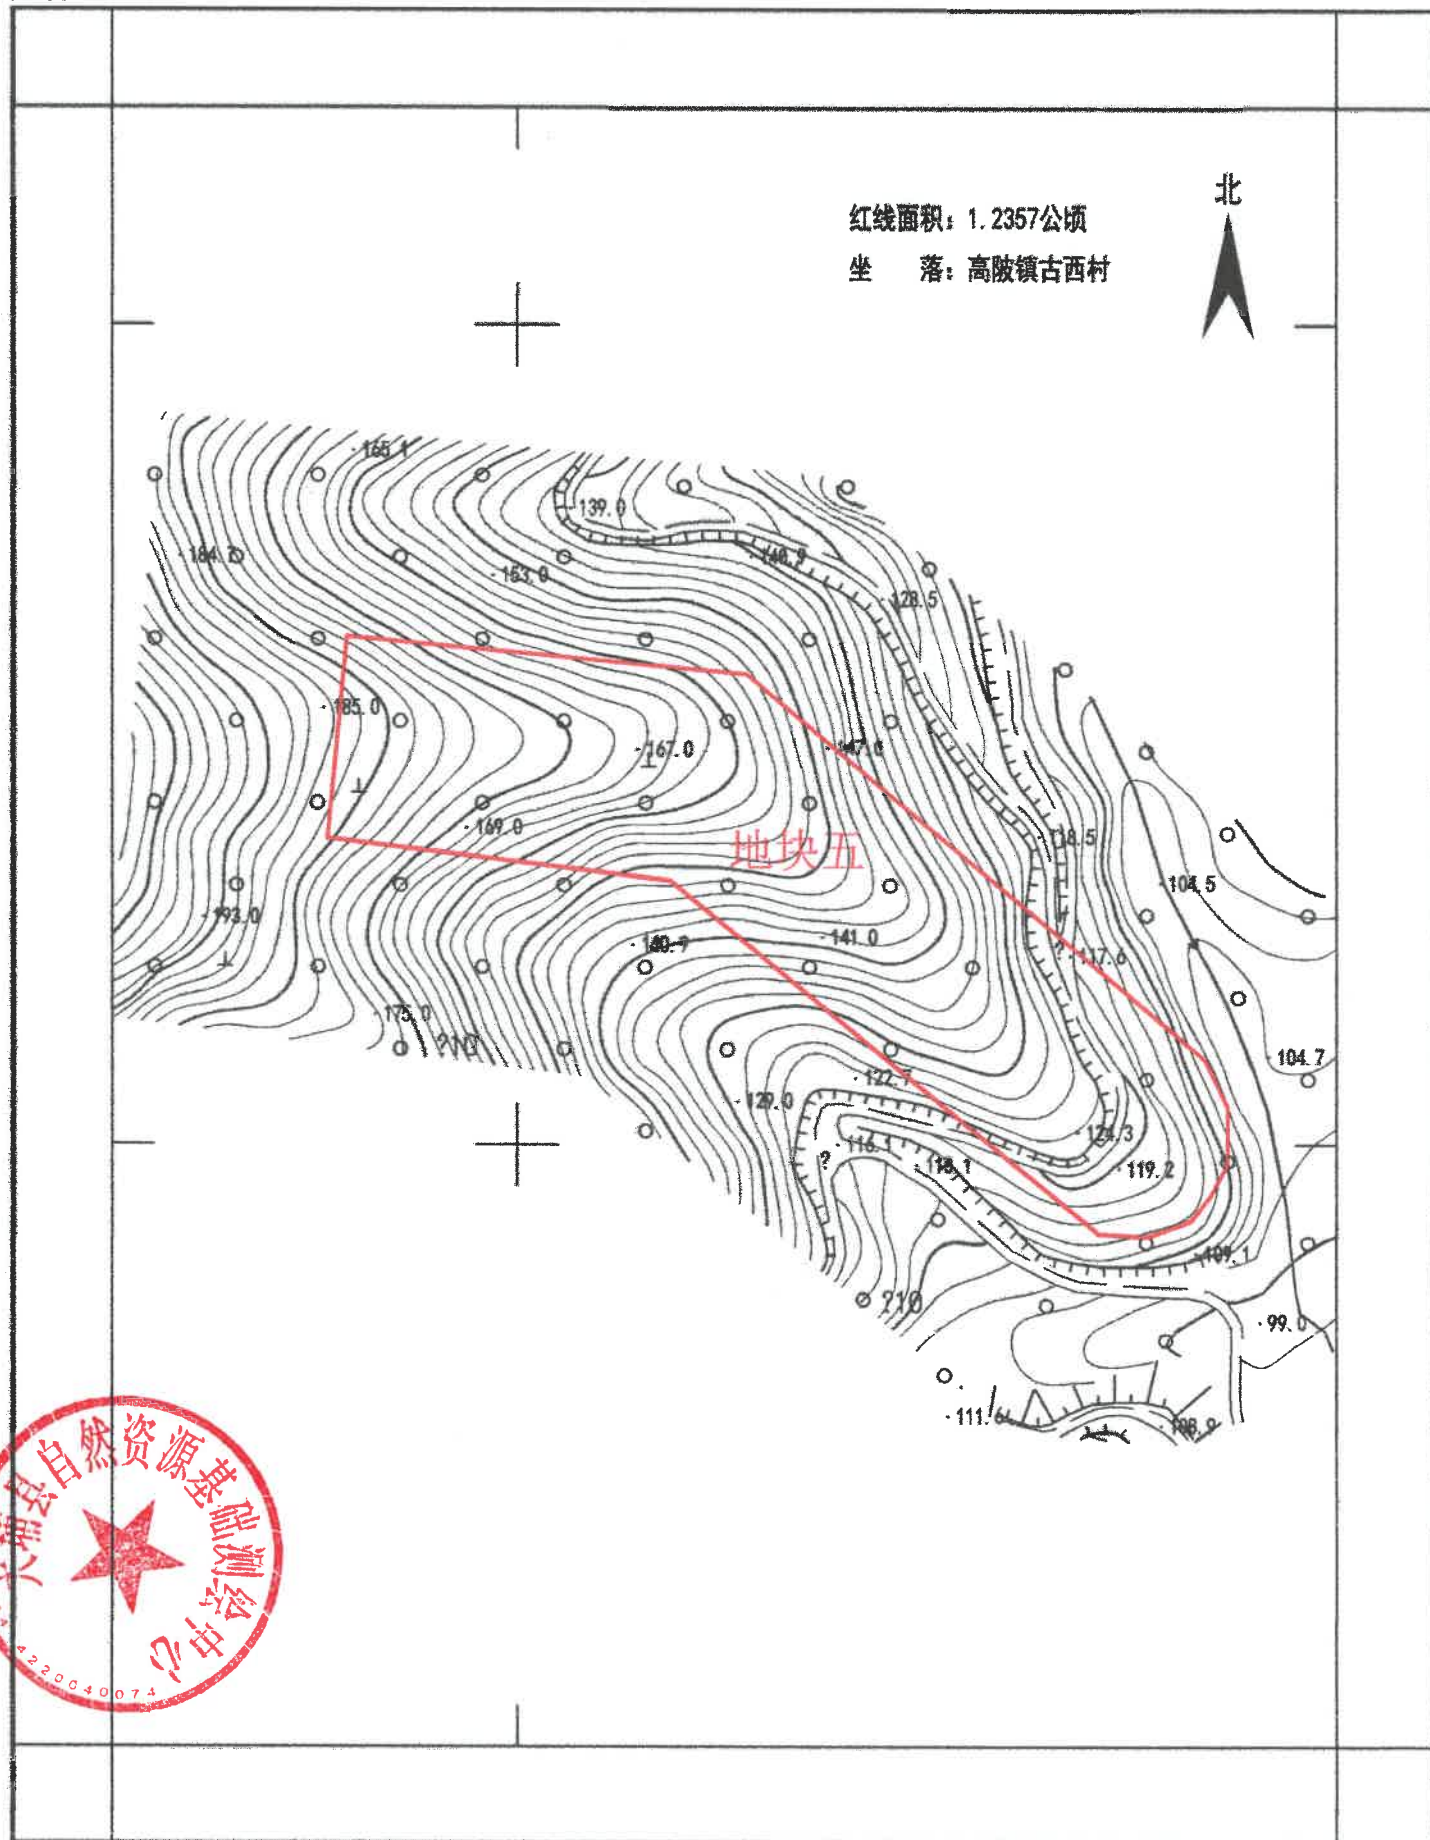


测绘编号: BP441422202507
测绘日期: 2025年7月
审核日期: 2025年7月

1:2000

测量员: 刘永万
绘图员: 刘华先
检查员: 黄科新

大埔县2025年度第三批次城镇建设用地勘测定界红线图

附件1

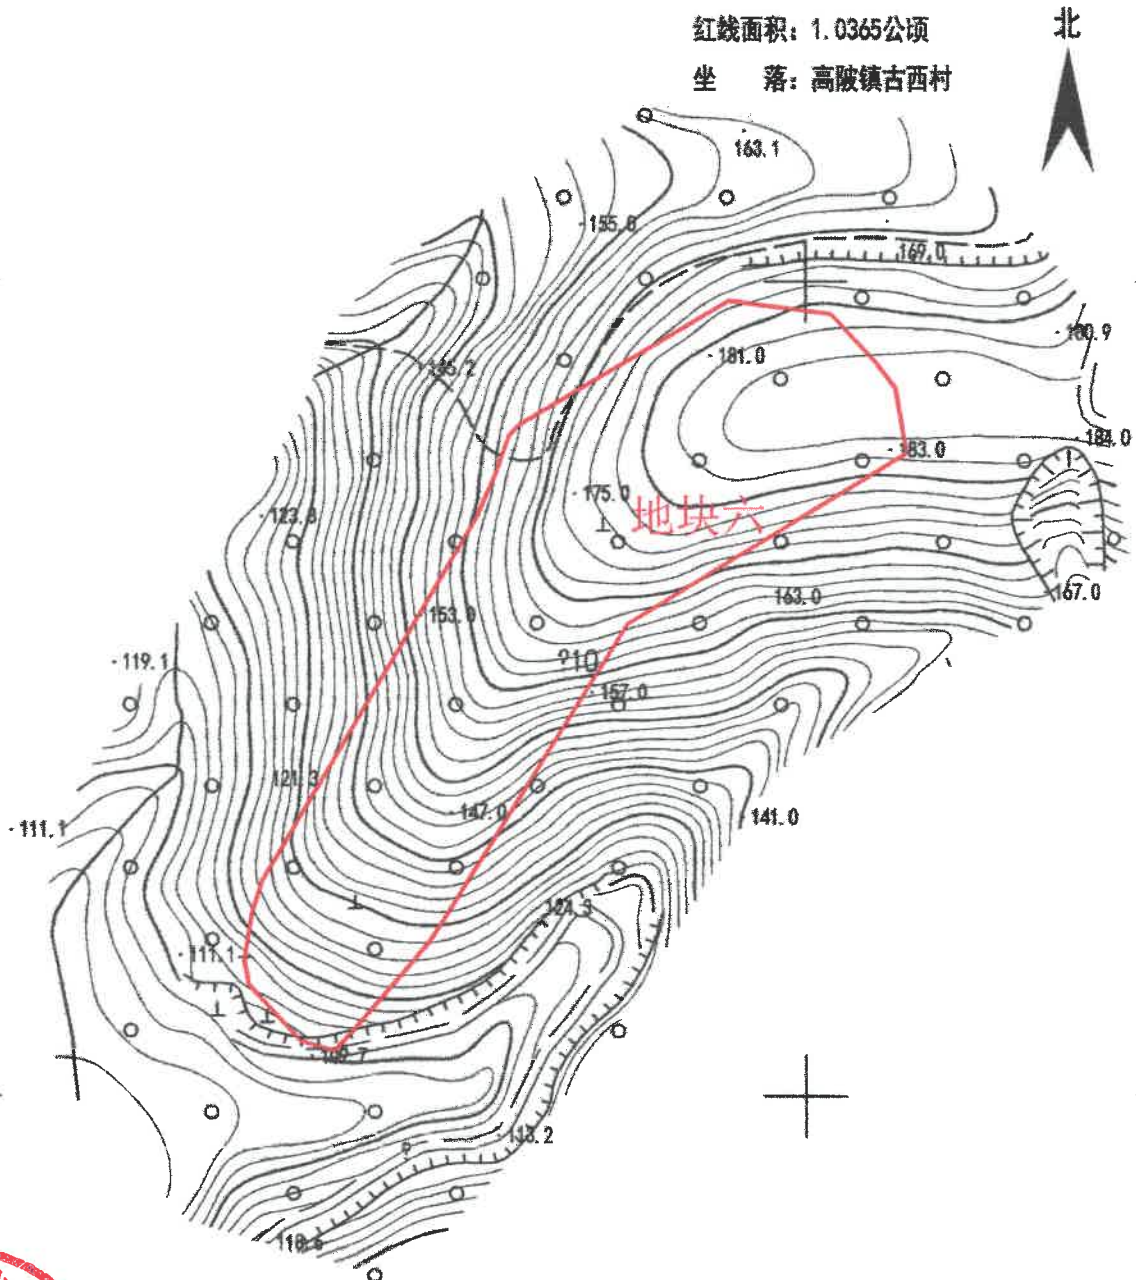

大埔县自然资源基础测绘中心



测绘编号: BP441422202507
测绘日期: 2025年7月
审核日期: 2025年7月

1:2000

测量员: 刘永万
绘图员: 刘华先
检查员: 黄科新