


大埔县2025年度第七批次城镇建设用地征地预告附图

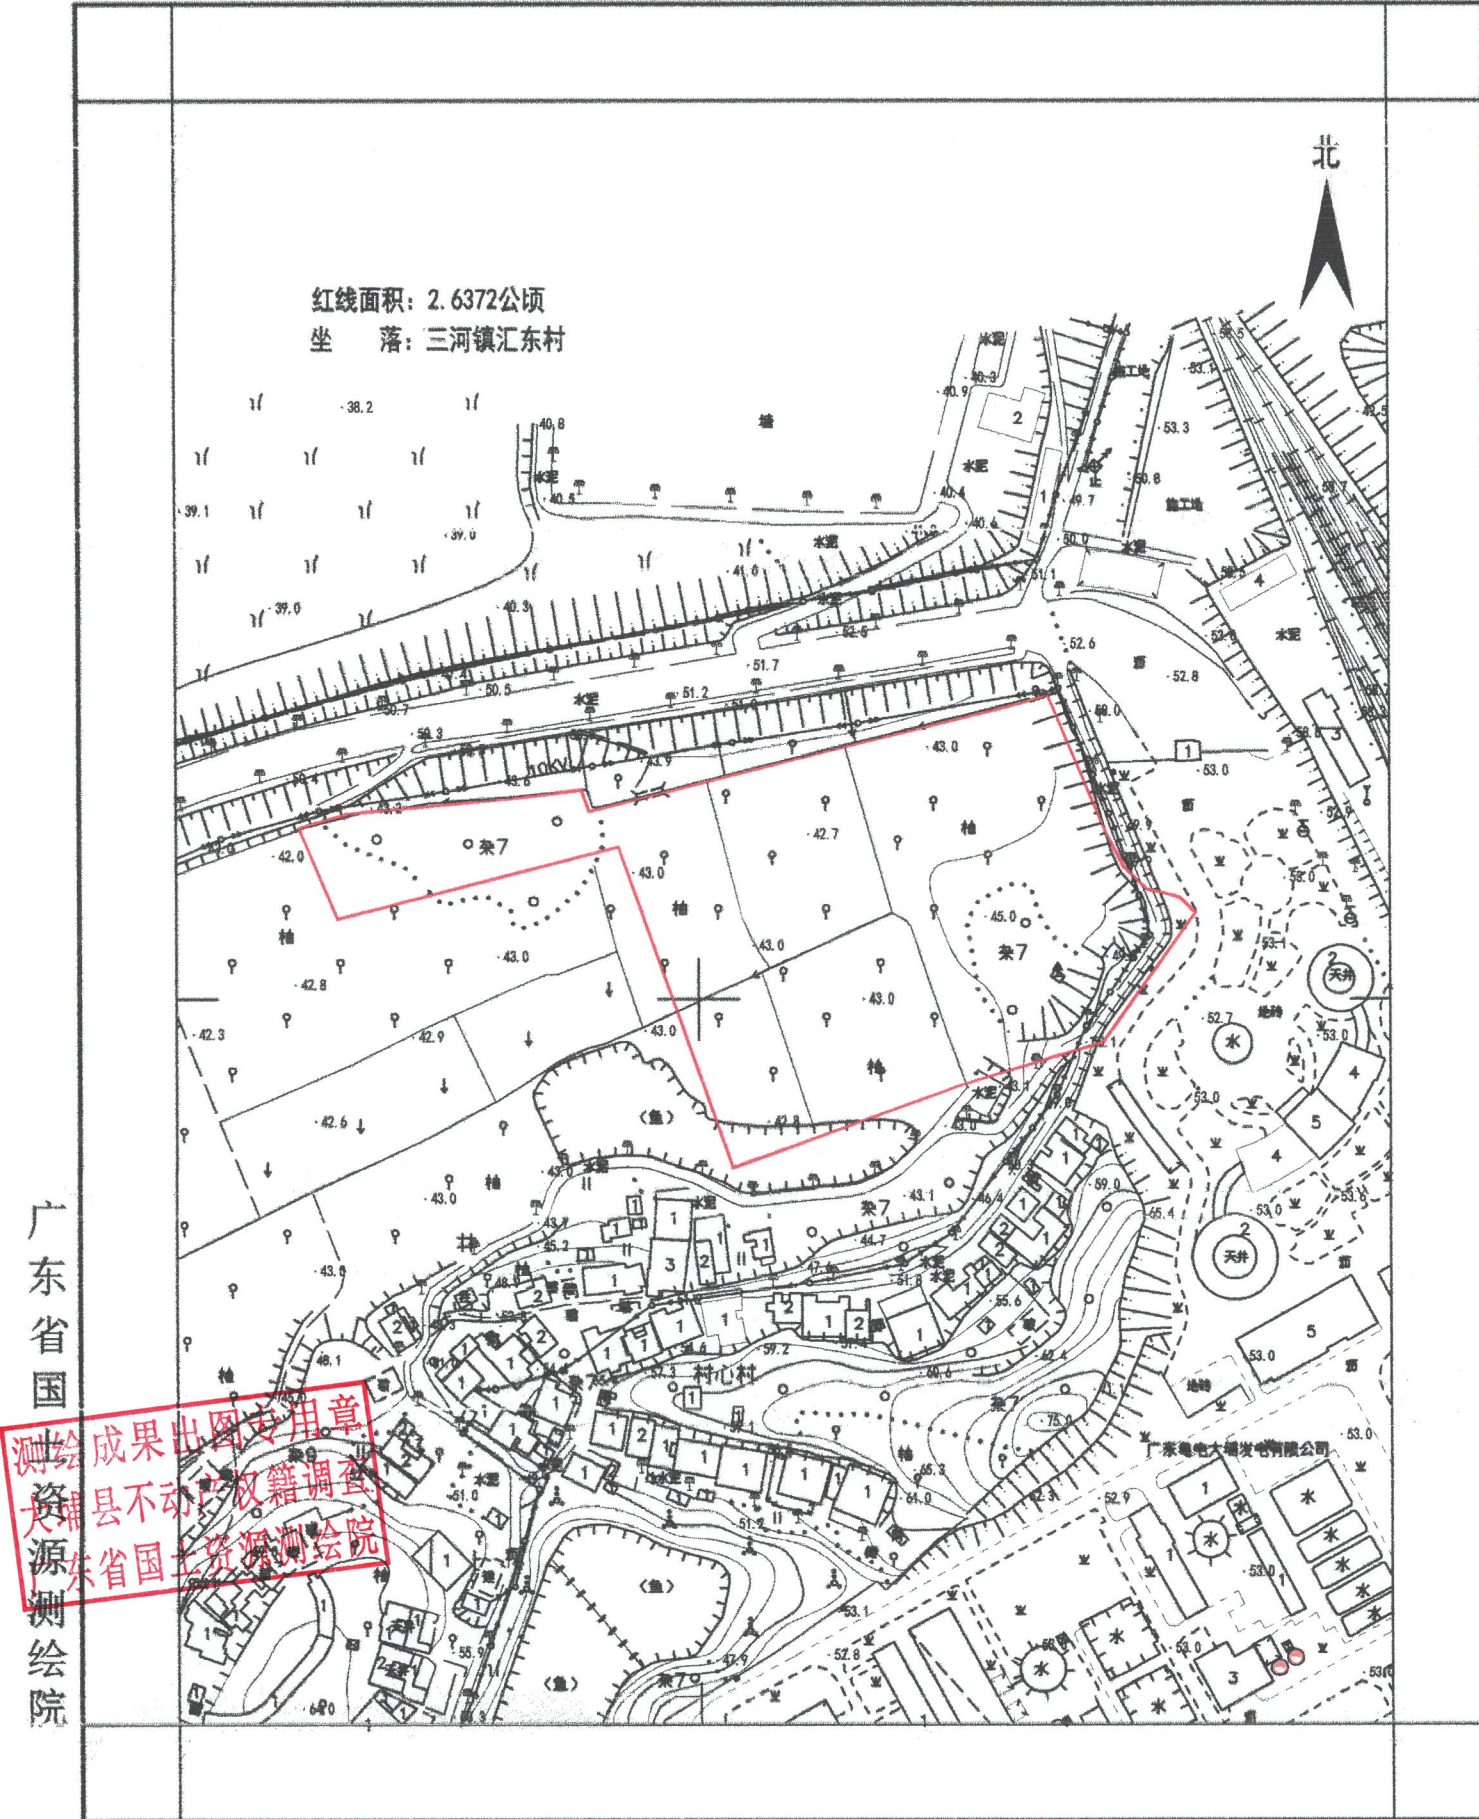

测绘编号: BP441422202510
测绘日期: 2025年10月
审核日期: 2025年10月

1:3000

测量员: 张晓忠
绘图员: 唐月清
审核员: 钟夏斌