


大埔县2024年度第二十一批次城镇建设用地勘测定界红线图

2691.776-39467.417

广州倬信致地科技有限公司

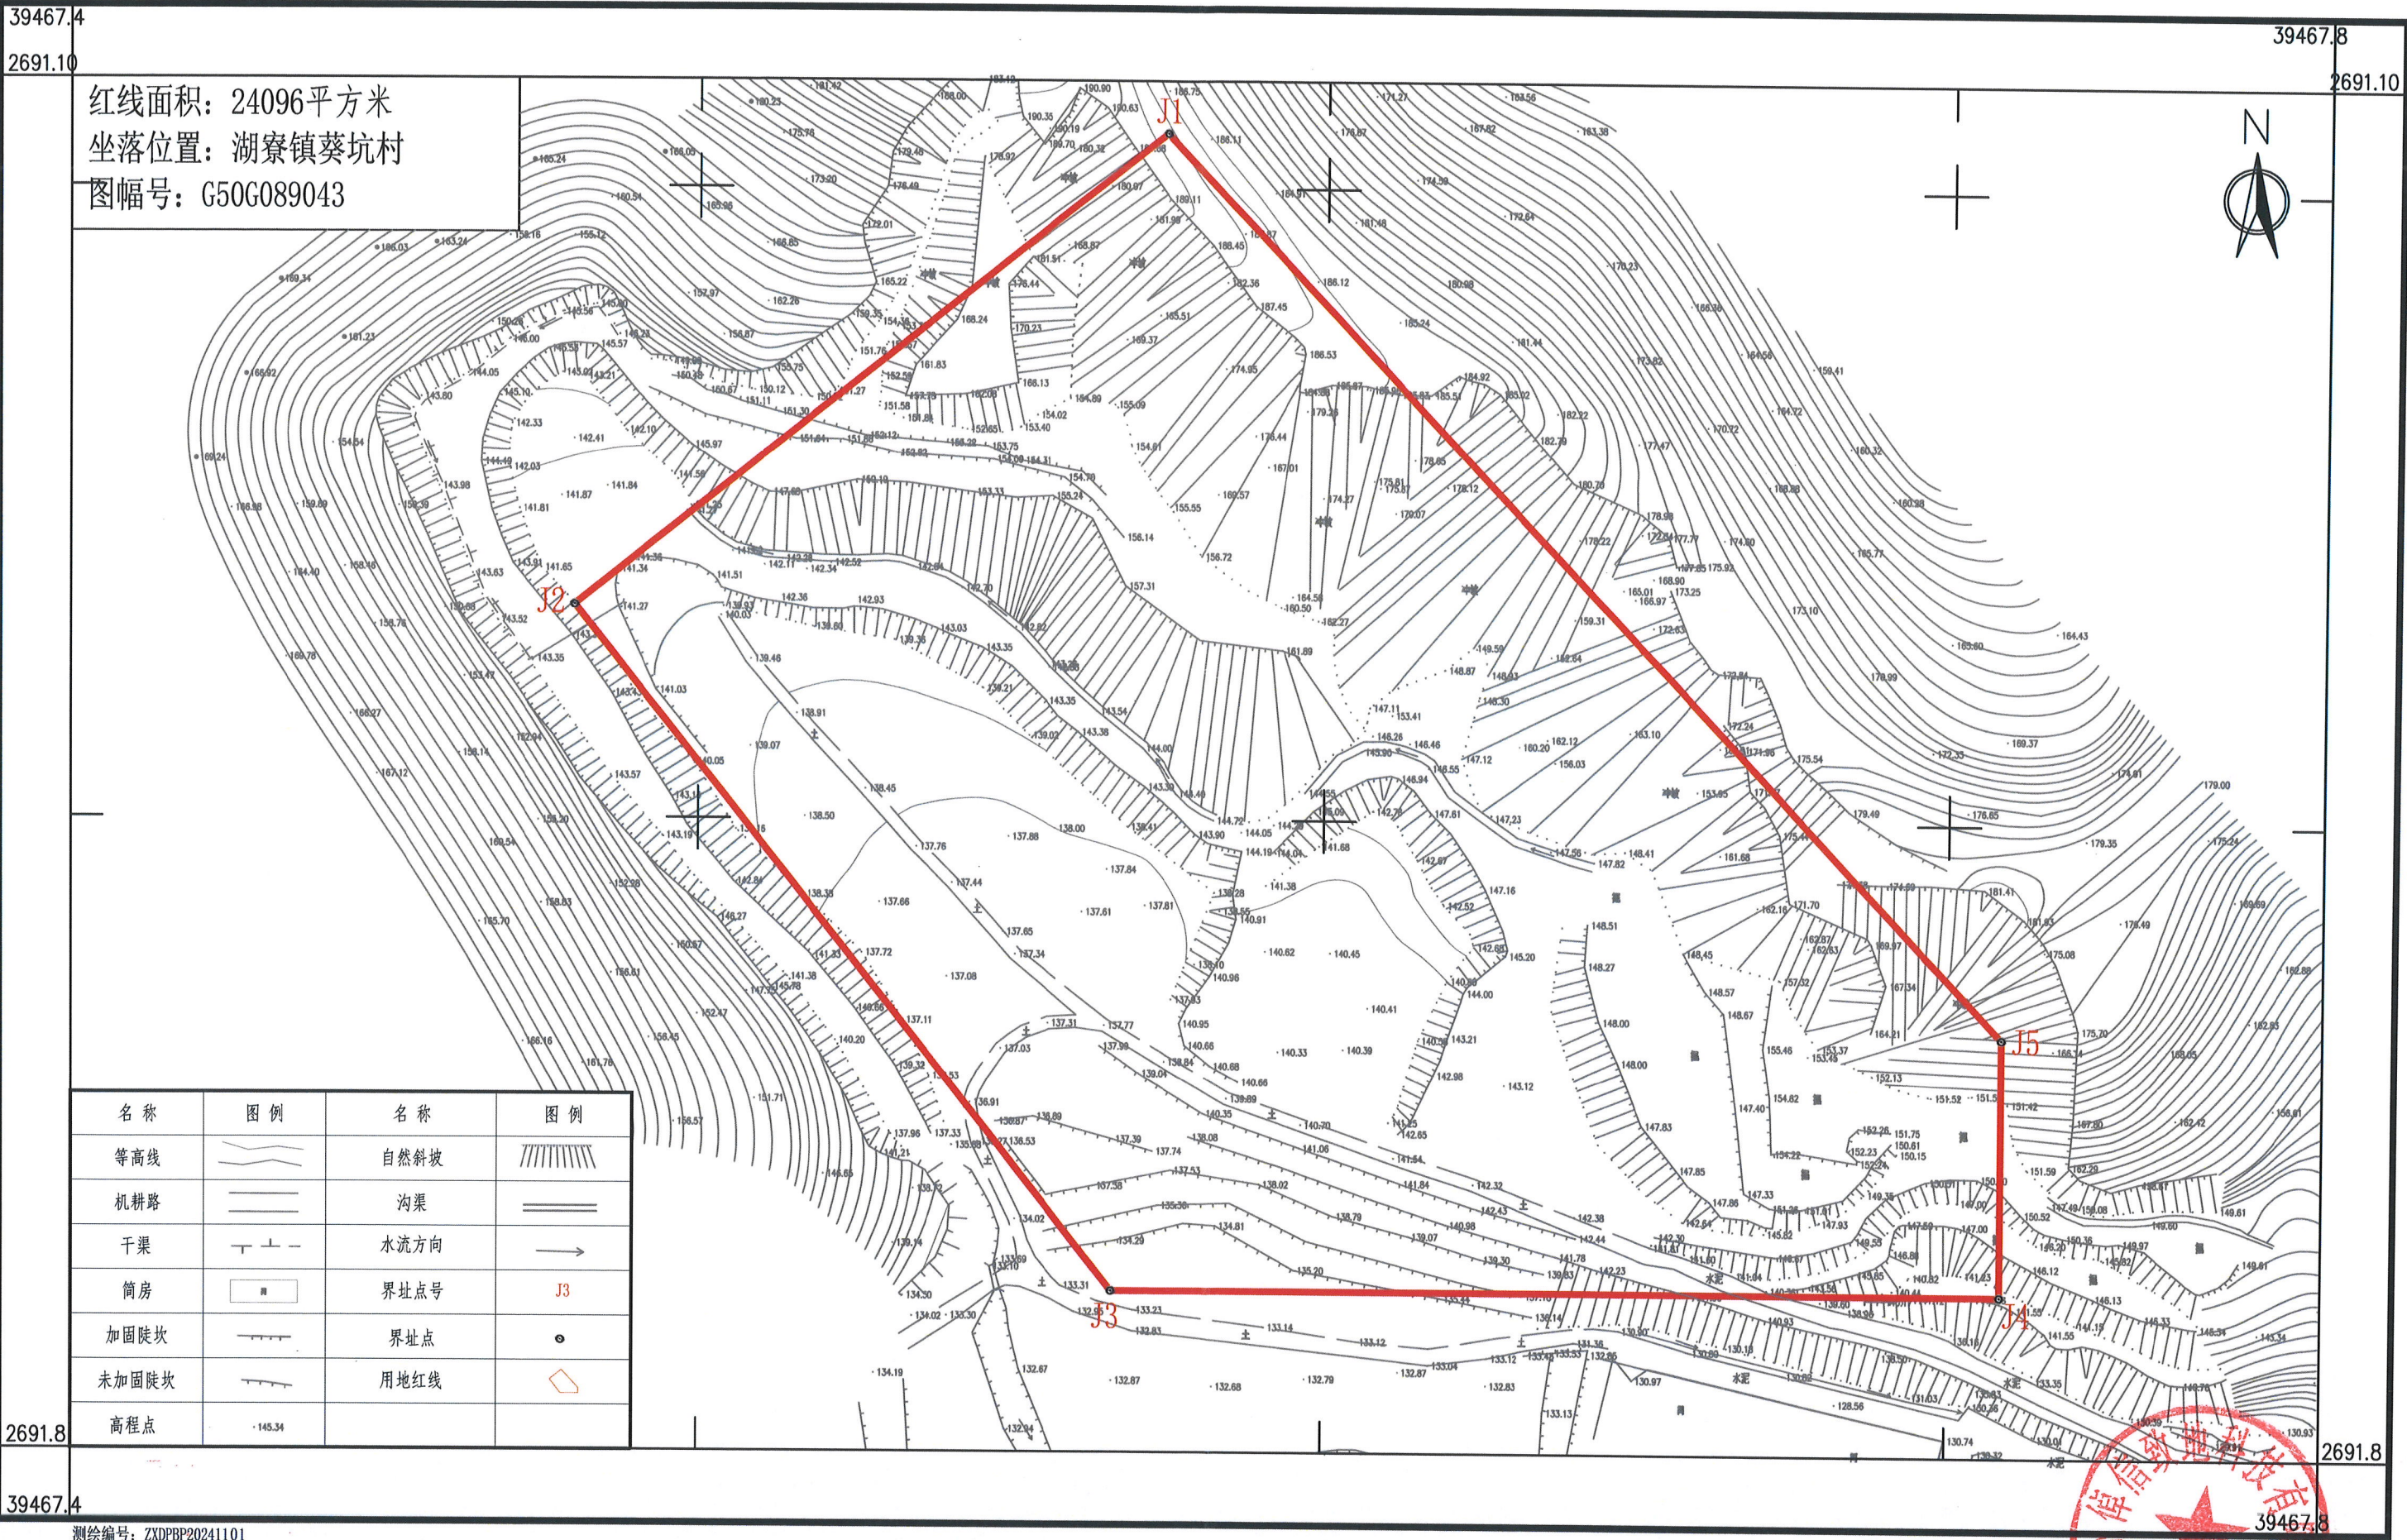

名称	图例	名称	图例
等高线		自然斜坡	
机耕路		沟渠	
干渠		水流方向	
筒房		界址点号	J3
加固陡坎		界址点	
未加固陡坎		用地红线	
高程点			

测绘编号: ZXPBP20241101
2025年01月数字化制图
2000国家大地坐标系
1985国家高程基准, 等高距为1米。
2007年版图式

1:1000

测绘日期: 2024年11月
审核日期: 2025年1月



测量员: 陈佳涛
制图员: 陈佳涛
审核员: 谢伟权