


大埔县2023年度第十批次城镇建设用地勘测定界红线图

2700.0-39456.9

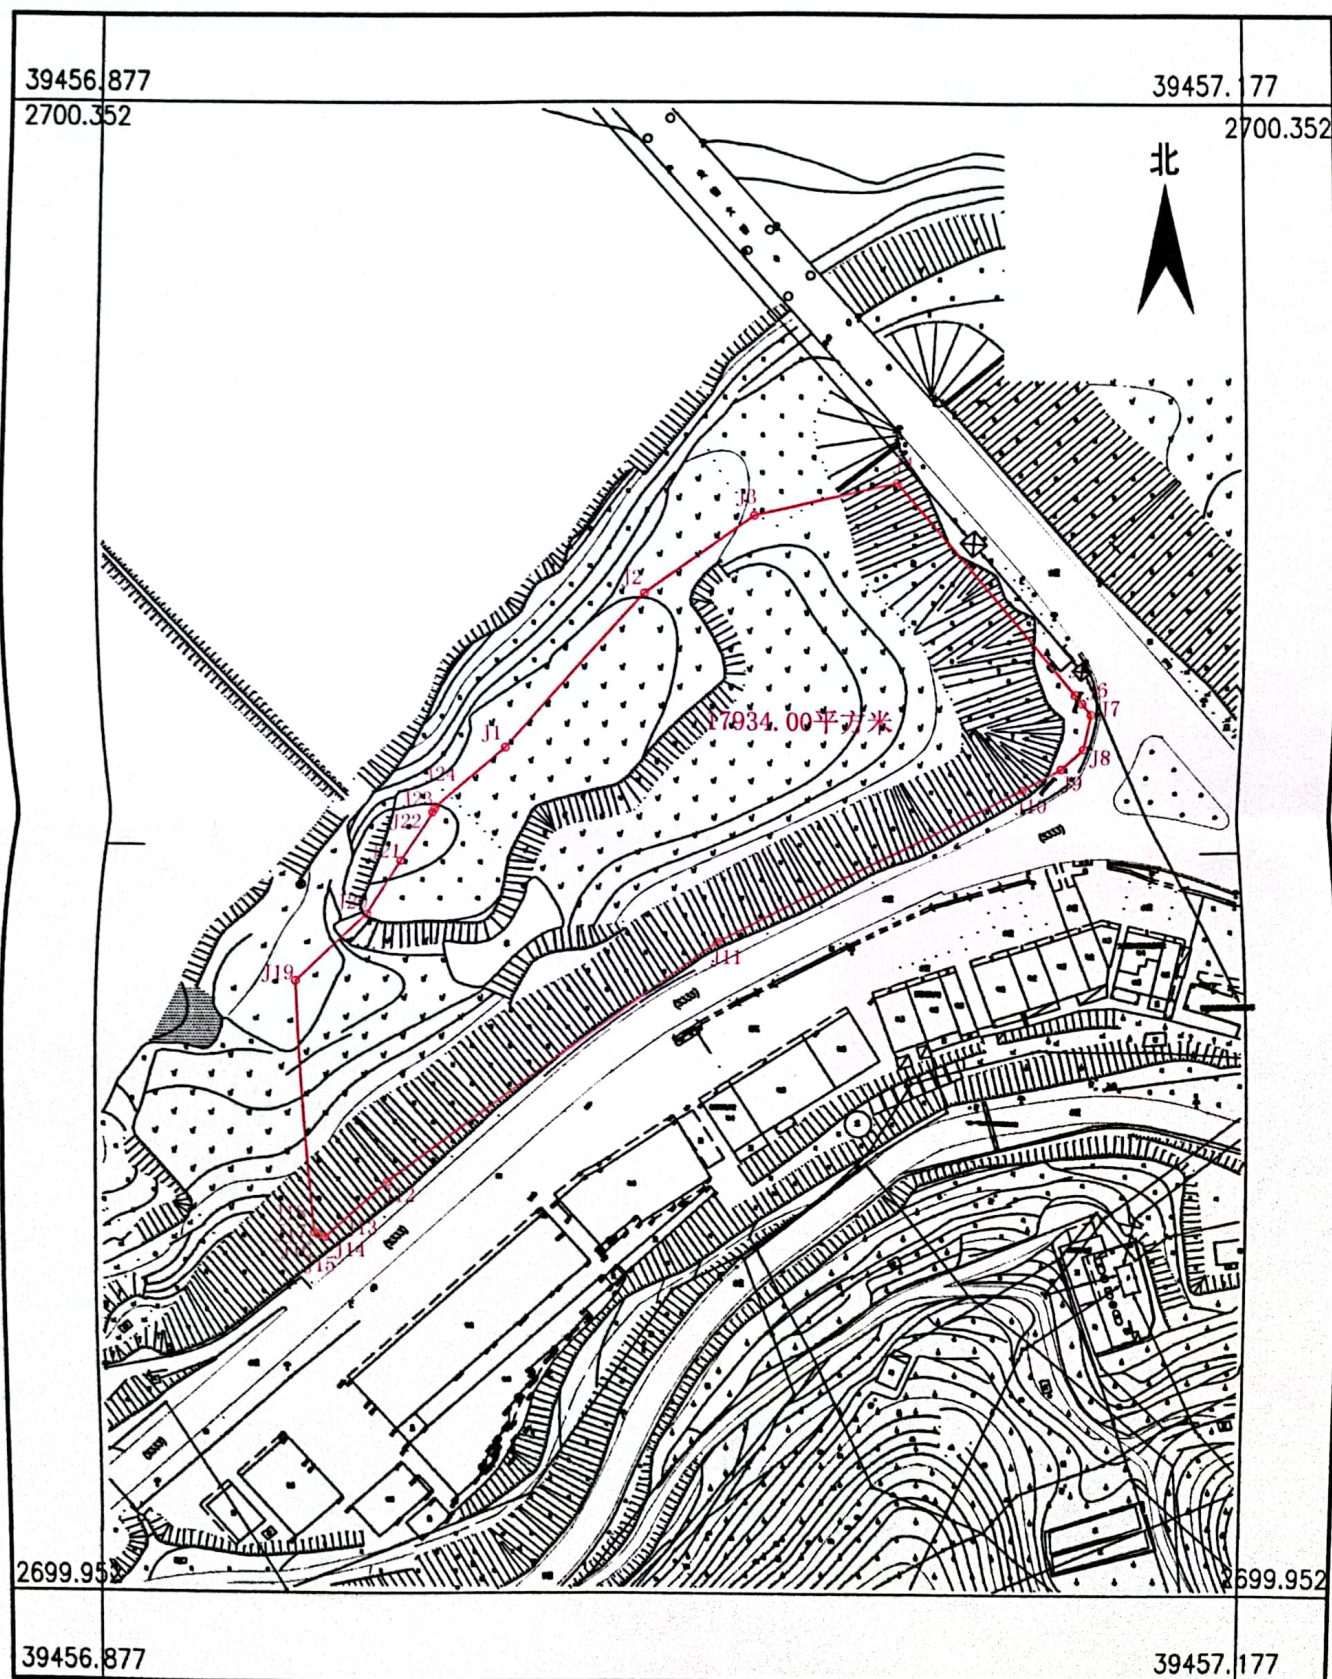

2000国家大地坐标系.

1:2000



扫描全能王 创建