


大埔县2025年度第八批次城镇建设用地征地预告附图

面积:8.8385公顷

坐落:湖寮镇岭下村、新寨村

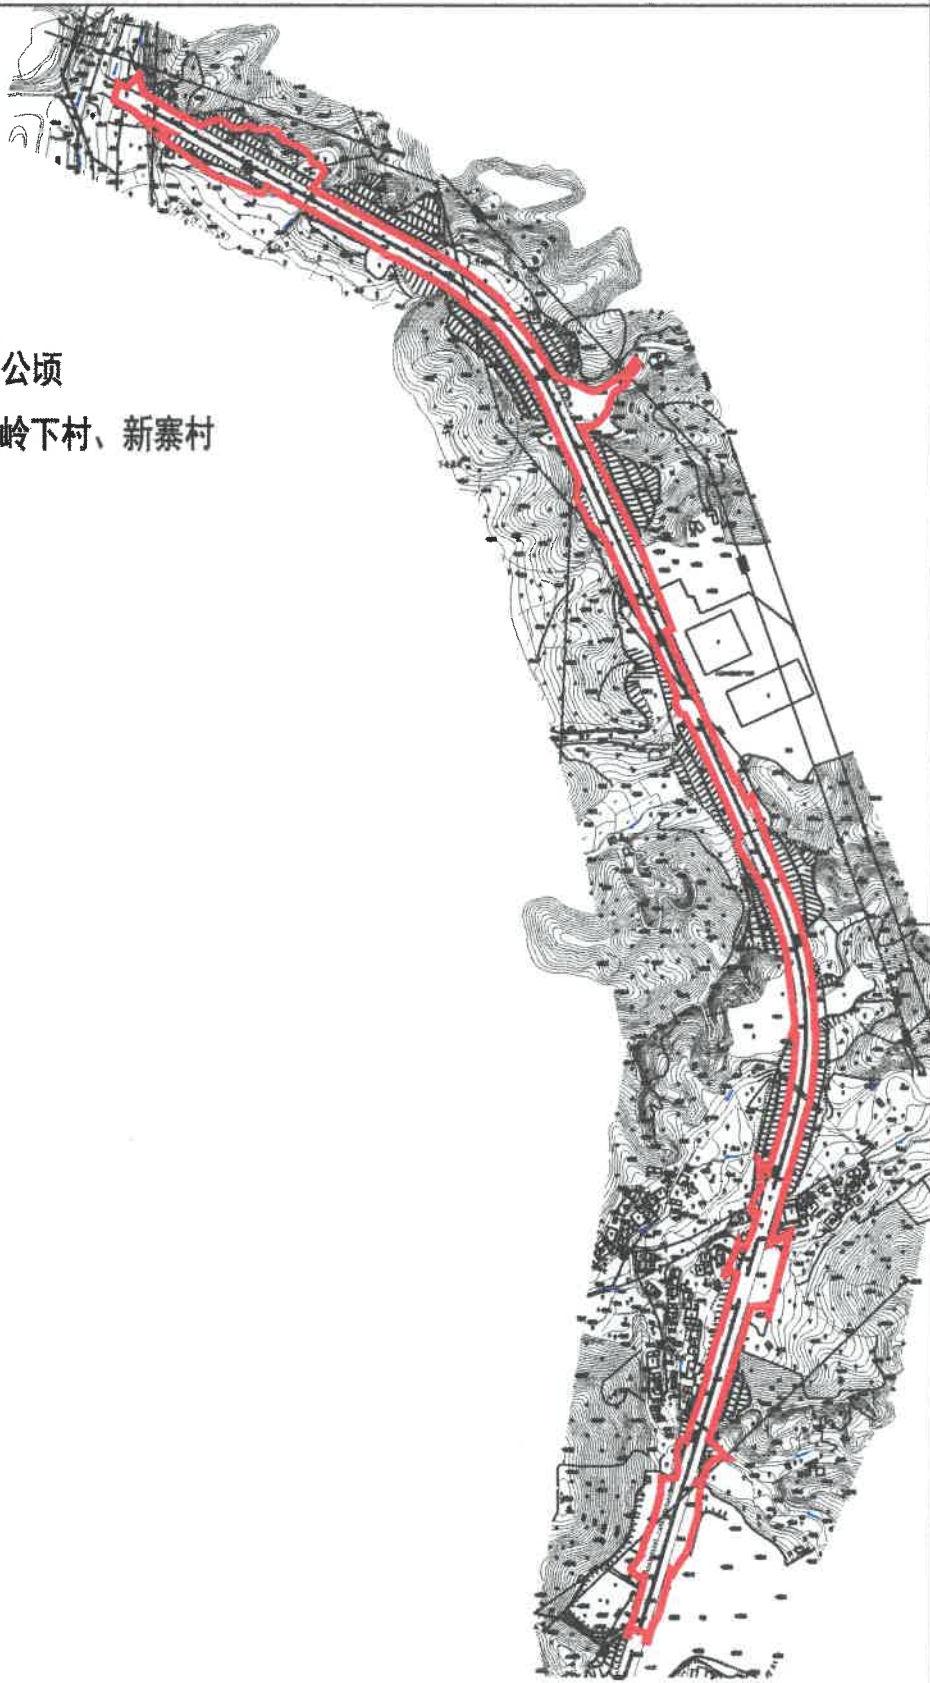

广东省国土

测绘成果出图专用章
大埔县不动产籍调查
广东省国土资源测绘院

测绘编号:BP441422202511
测绘日期:2025年09月
审核日期:2025年09月

1:10000

测量员: 张晓忠
绘图员: 唐月清
审核员: 钟夏斌