


大埔县2025年度第五批次城镇建设用地图勘测定界红线图

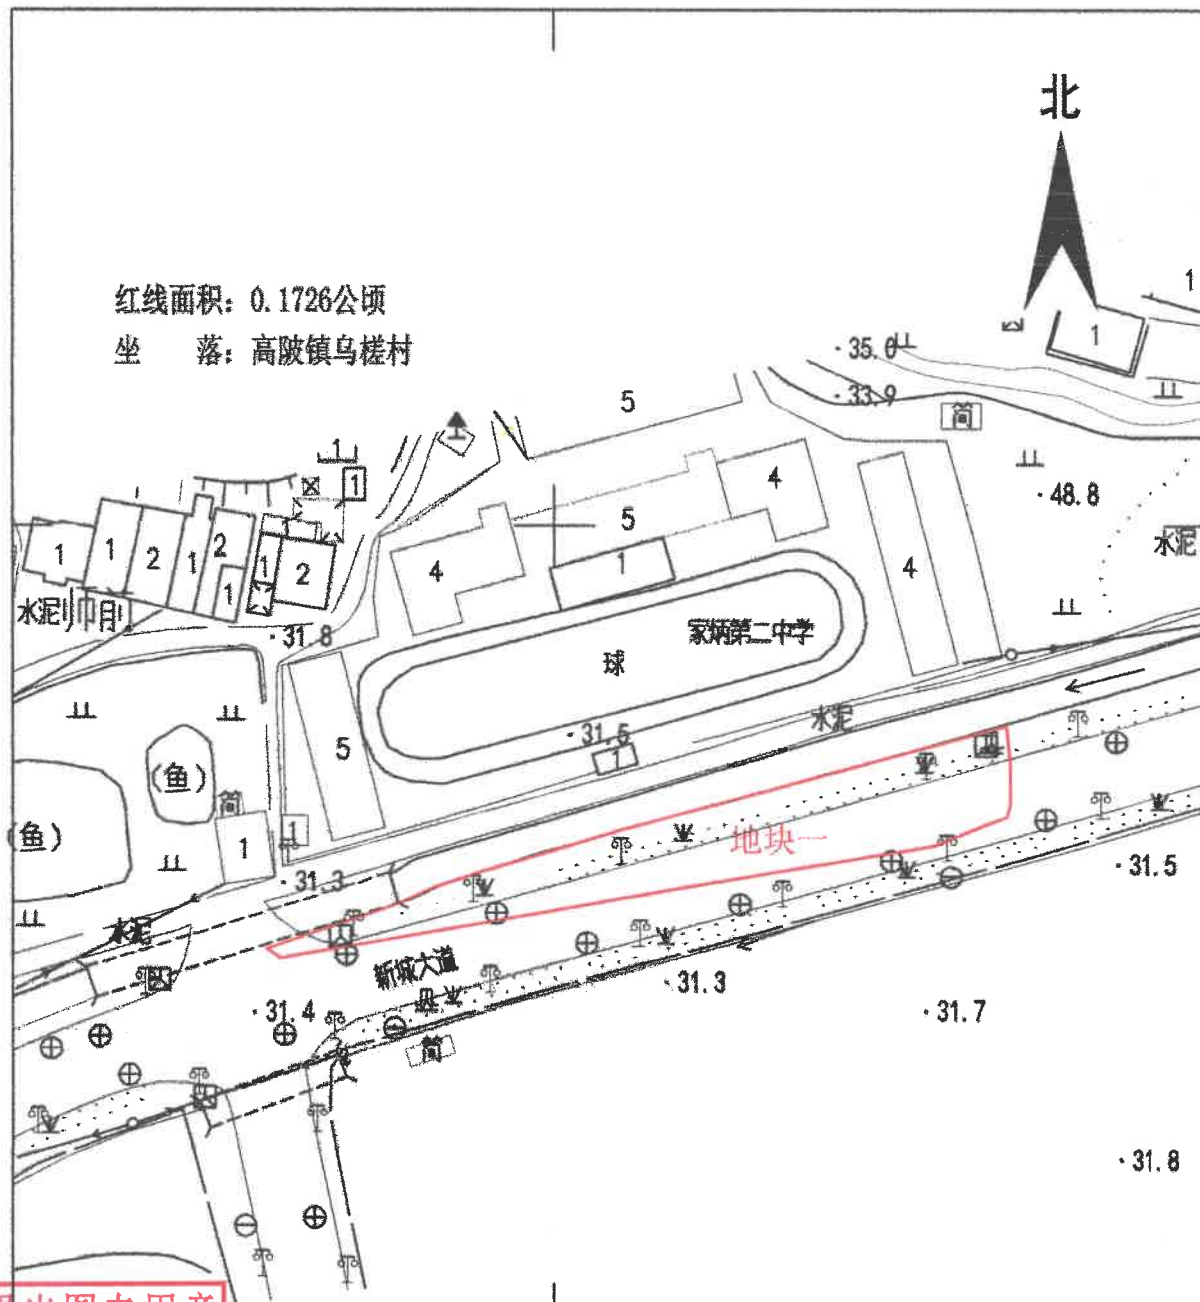

广东省国土资源测绘院

测绘成果出图专用章
增城不动产权籍调查
广东省国土资源测绘院

测绘编号:BP441422202509

测绘日期:2025年9月

审核日期:2025年9月

1:2000

测量员：张晓忠

绘图员：唐月清

审核员：钟夏斌

大埔县2025年度第五批次城镇建设用地图

红线面积: 1.6719公顷
坐落: 高陂镇乌槎村




广东省
国土资源
测绘院

测绘编号: BP441422202509
测绘日期: 2025年9月
审核日期: 2025年9月

1:2000

测量员: 张晓忠
绘图员: 唐月清
审核员: 钟夏斌

大埔县2025年度第五批次城镇建设用地勘测定界红线图

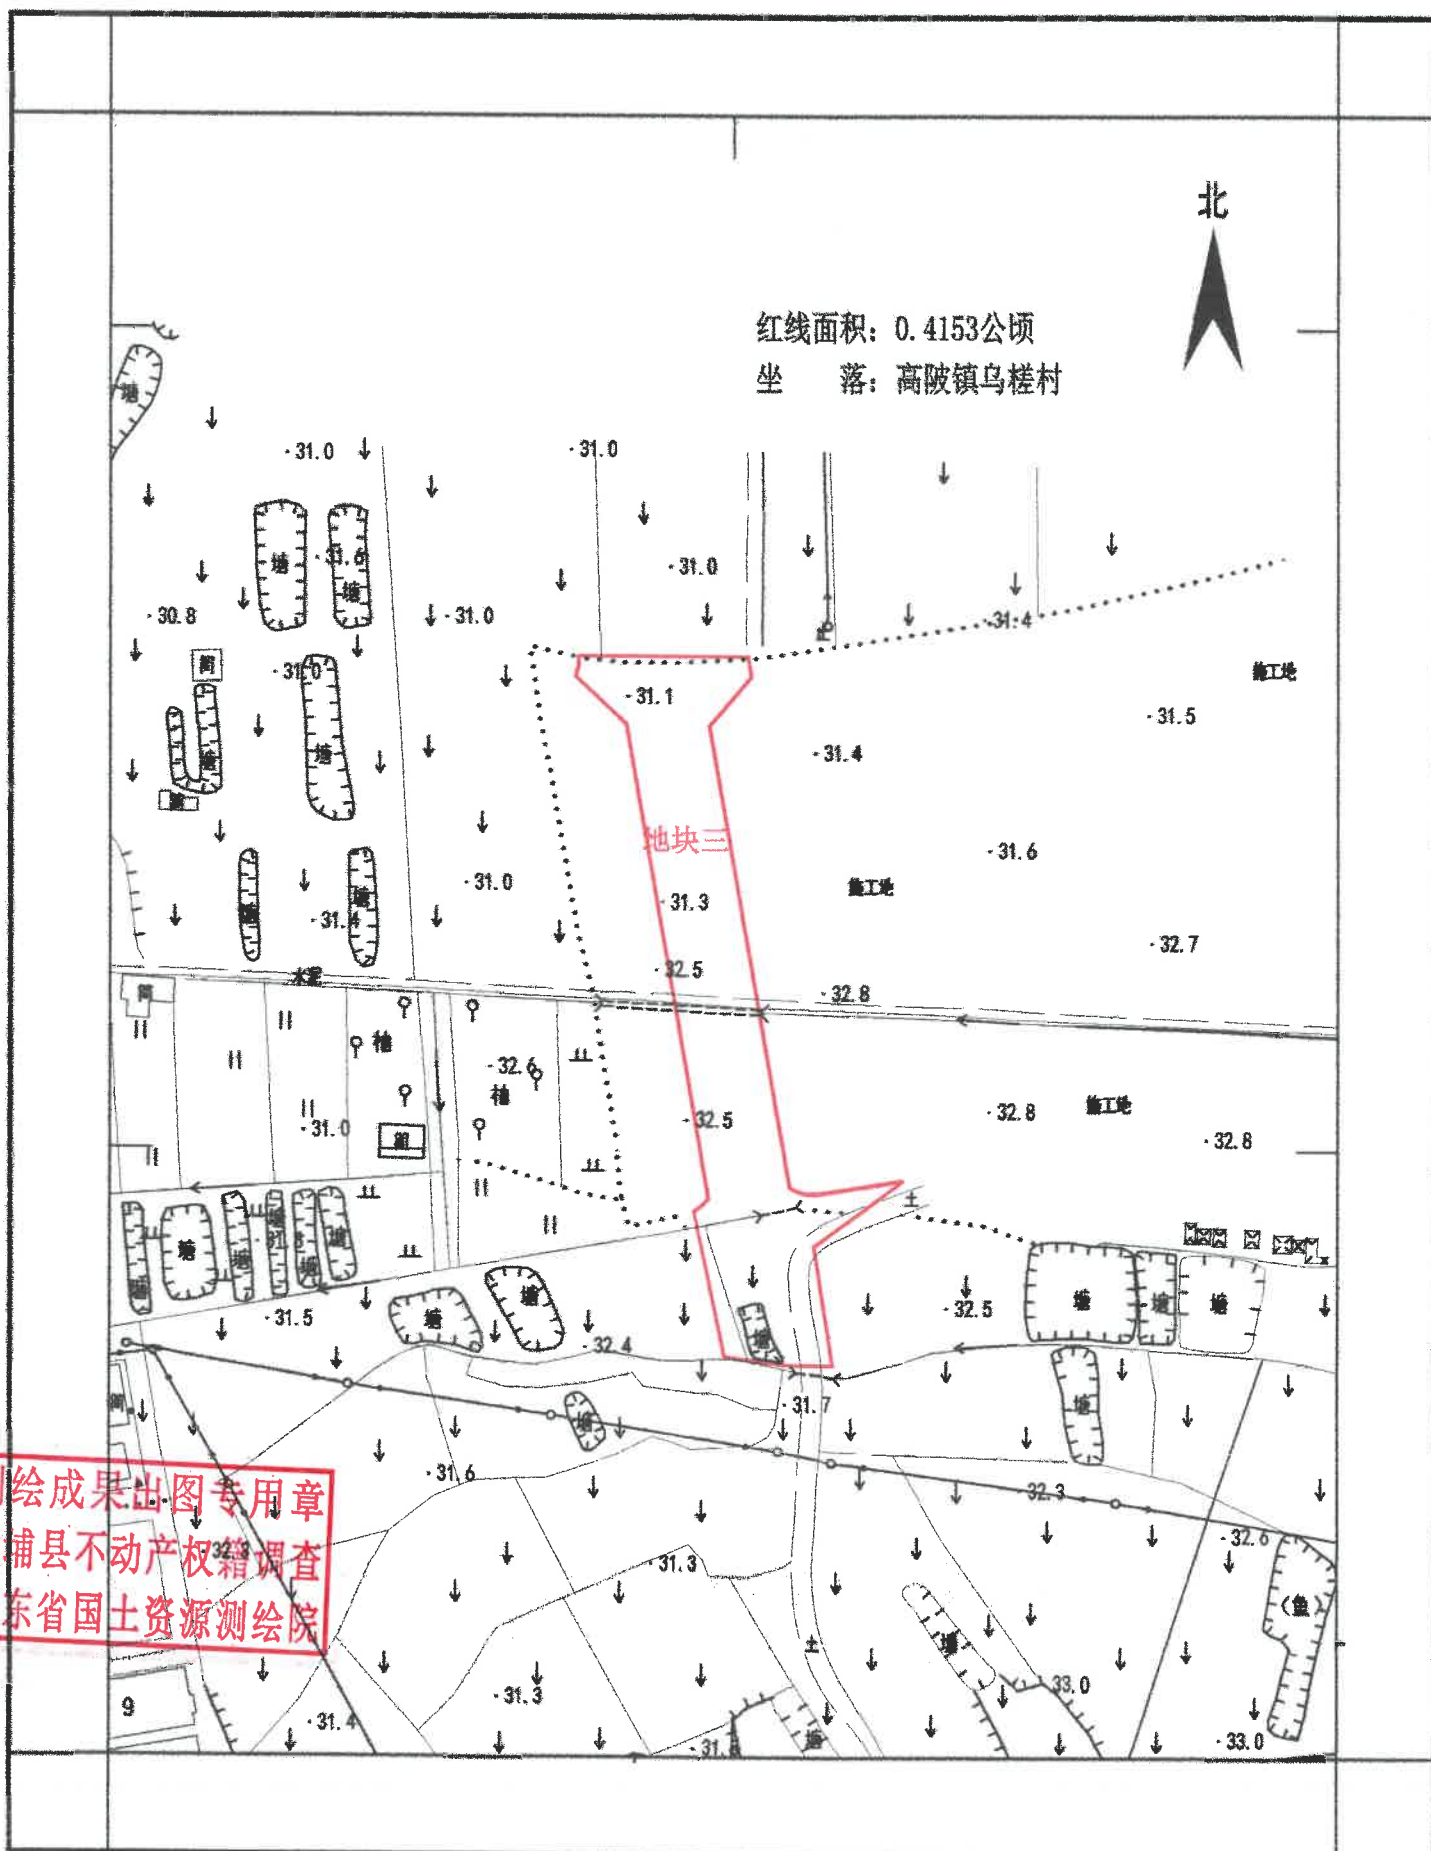

测绘编号: BP441422202509

测绘日期: 2025年9月

审核日期: 2025年9月

1:2000

测量员: 张晓忠

绘图员: 唐月清

审核员: 钟夏斌