


# 大埔县2025年度第九批次城镇建设用地图

附件1

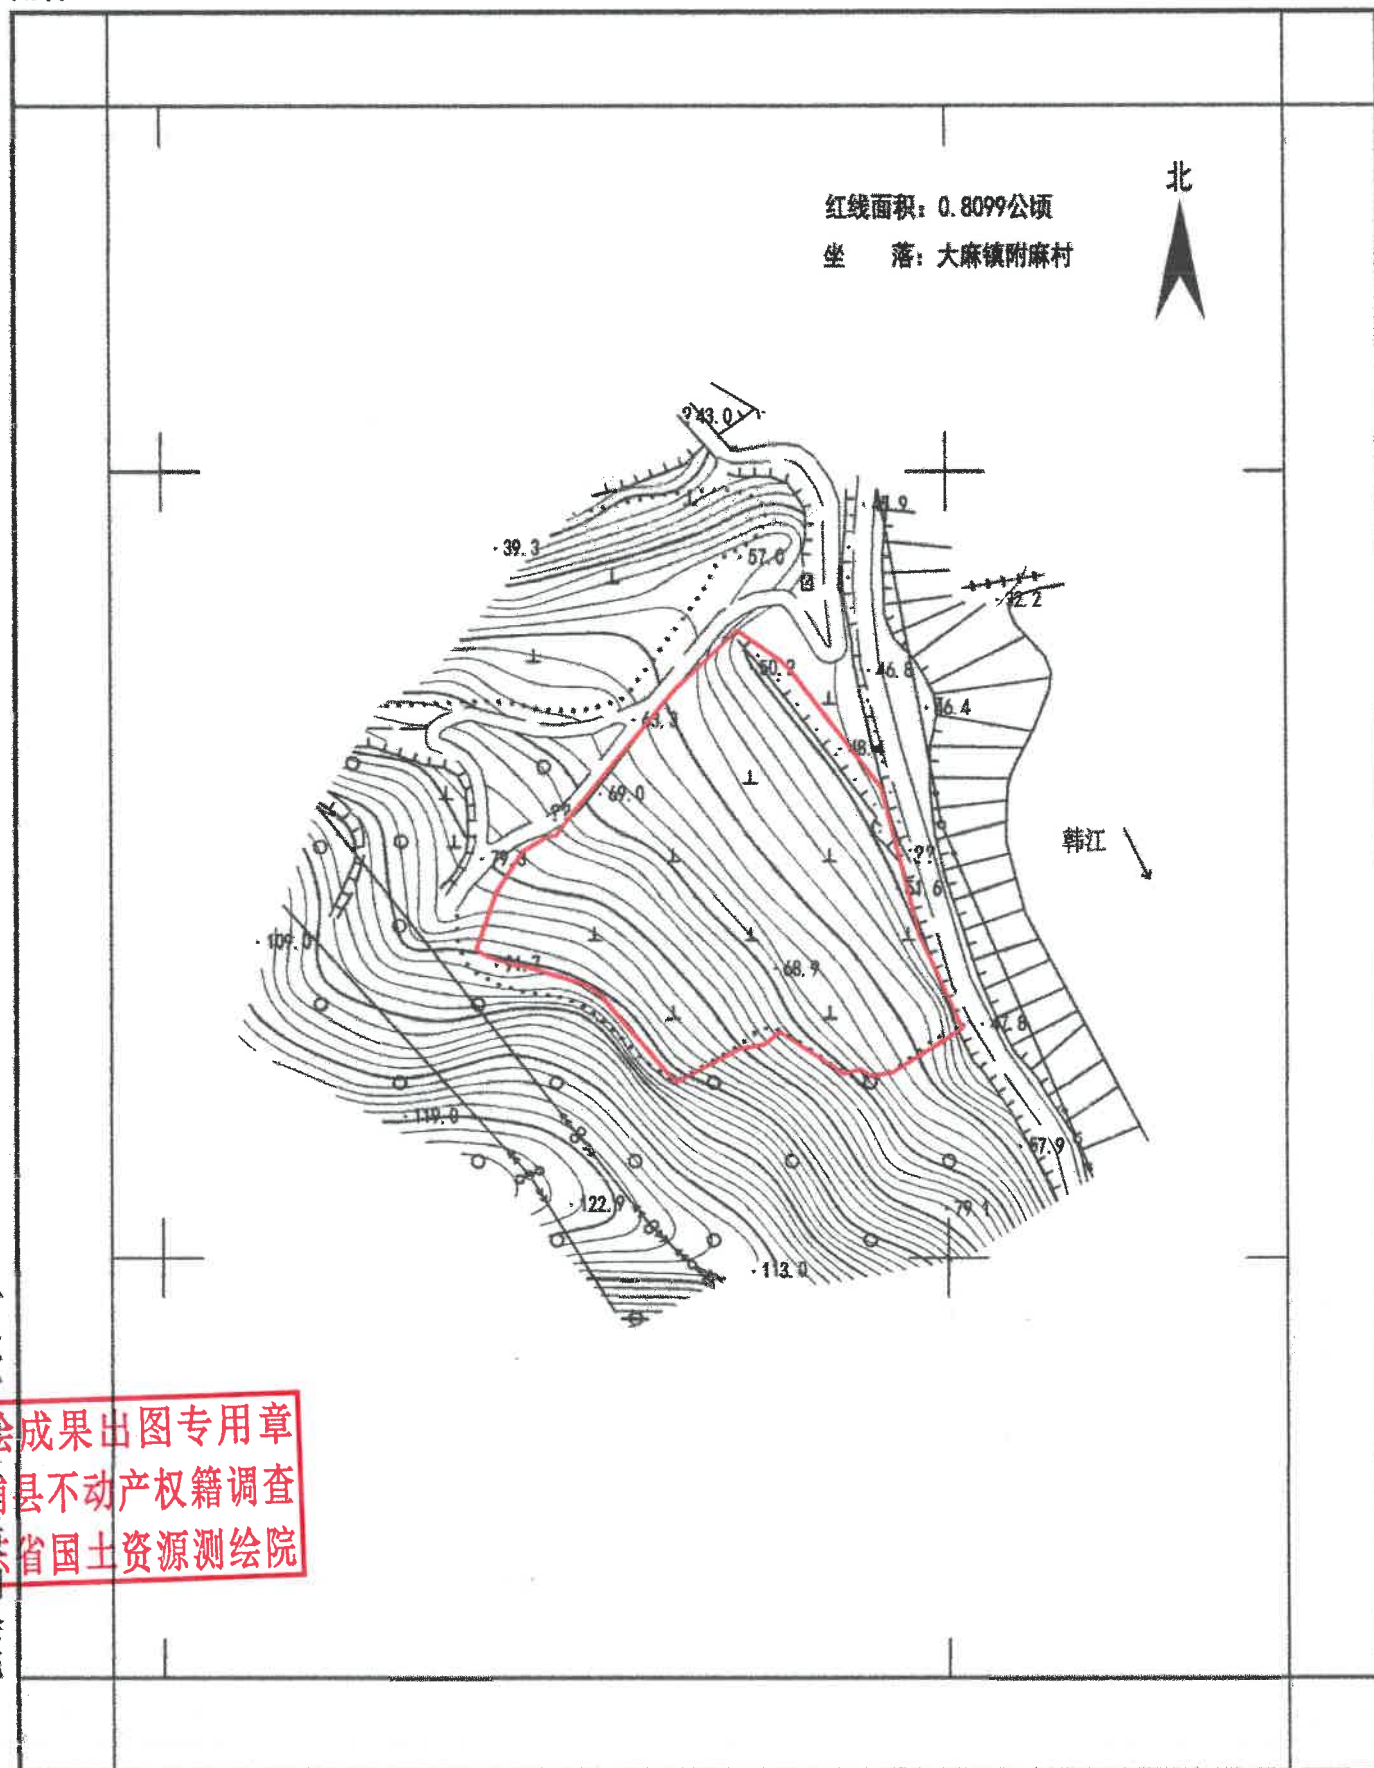

测绘编号: BP441422202511  
测绘日期: 2025年11月  
审核日期: 2025年11月

1:2000

测量员: 张晓忠  
绘图员: 唐月清  
检查员: 钟夏斌