


大埔县2025年度第十一批次城镇建设用地征地预告附图

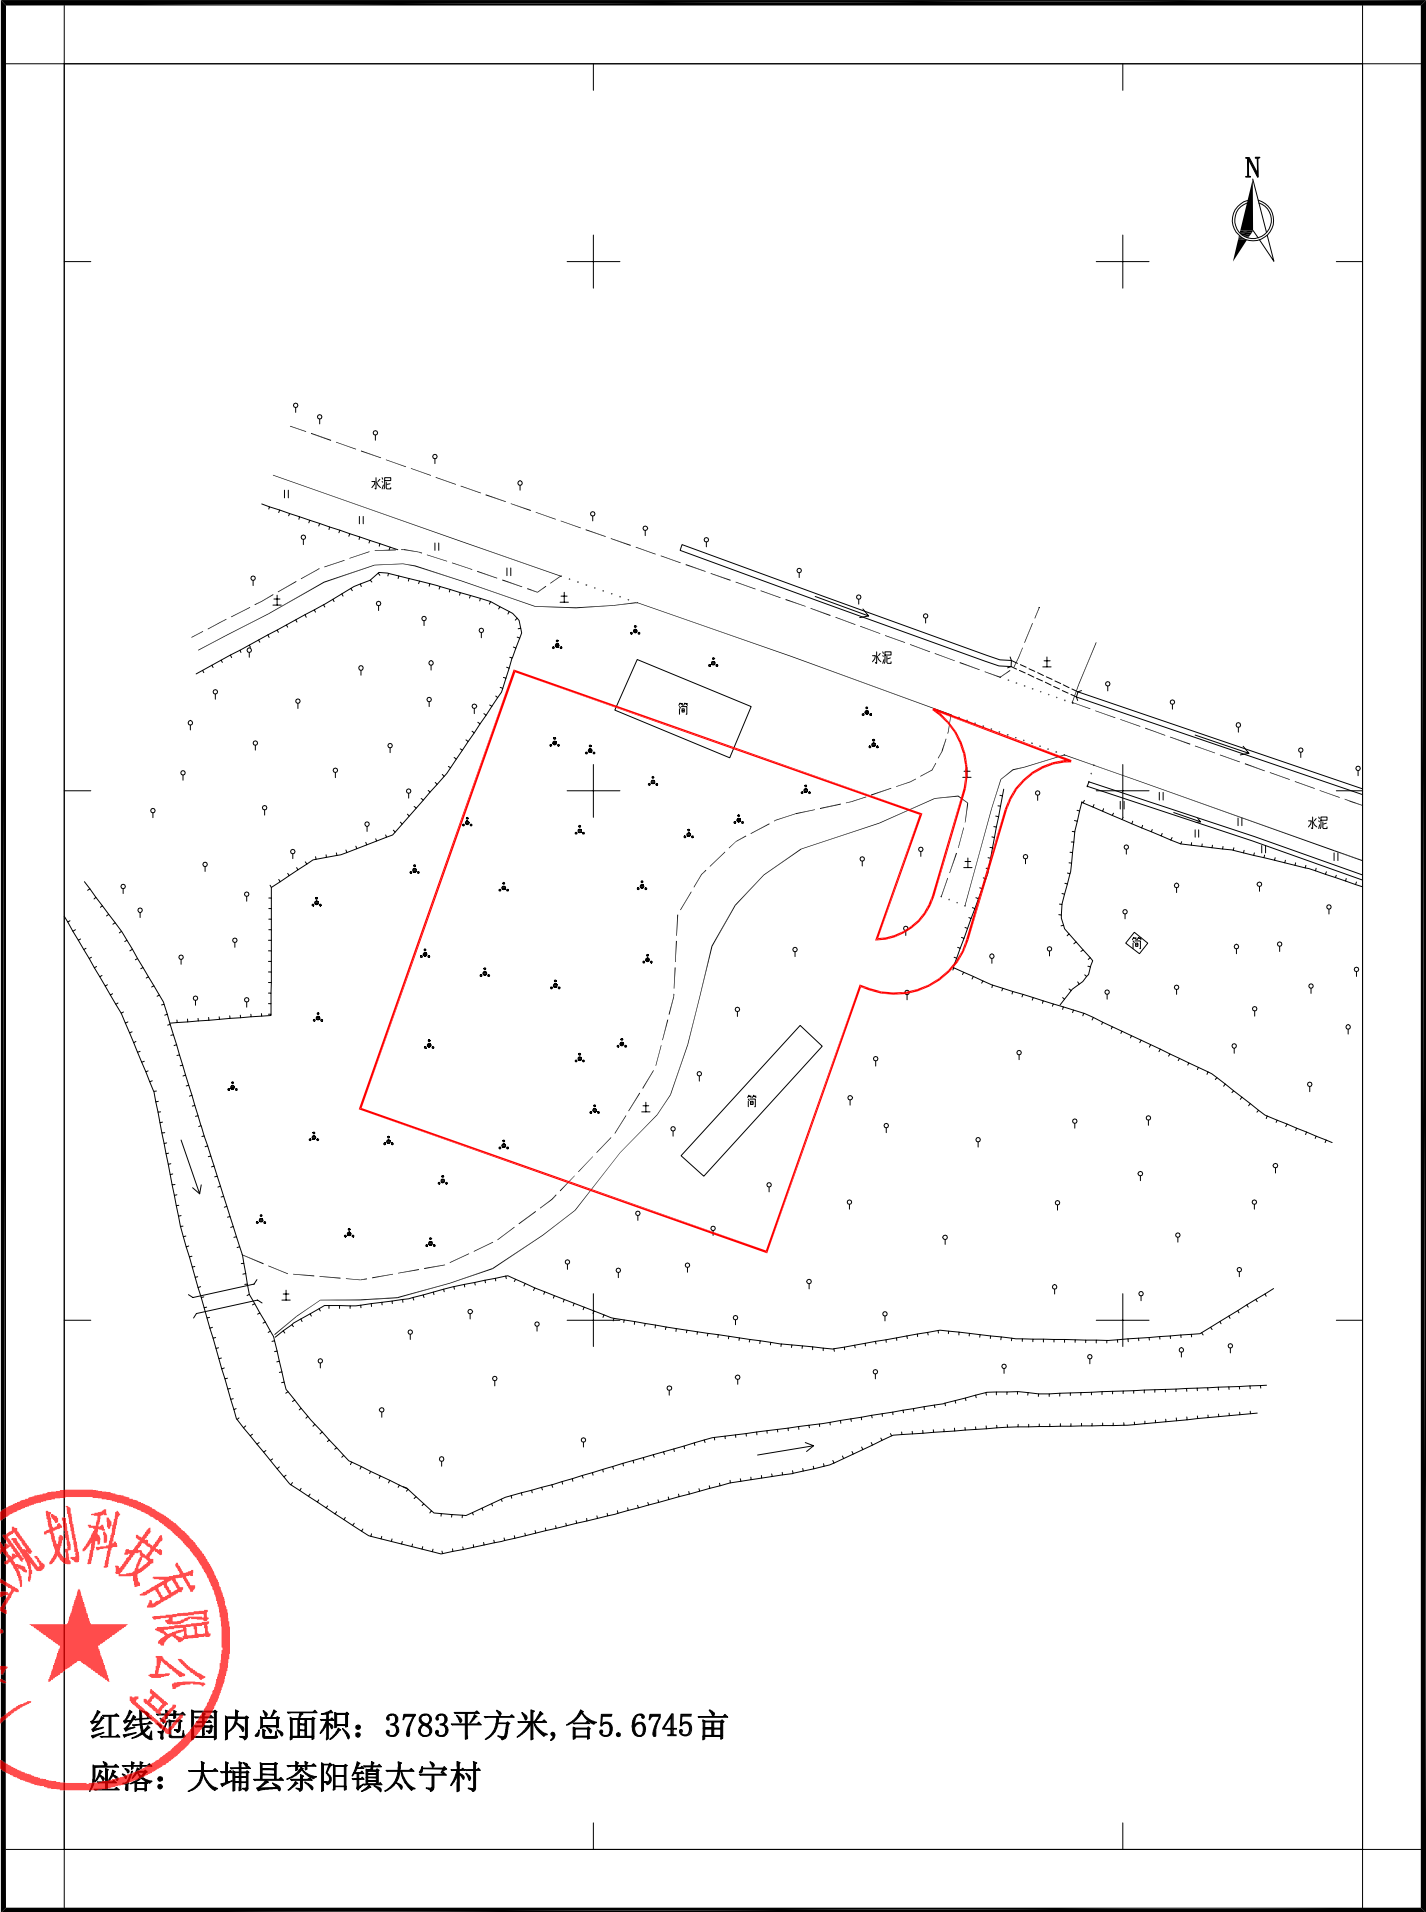

红线范围内总面积：3783平方米, 合5.6745亩
座落：大埔县茶阳镇太宁村