


大埔县2024年度第十七批次城镇建设用地项目勘测定界图

2695.6-39469.3

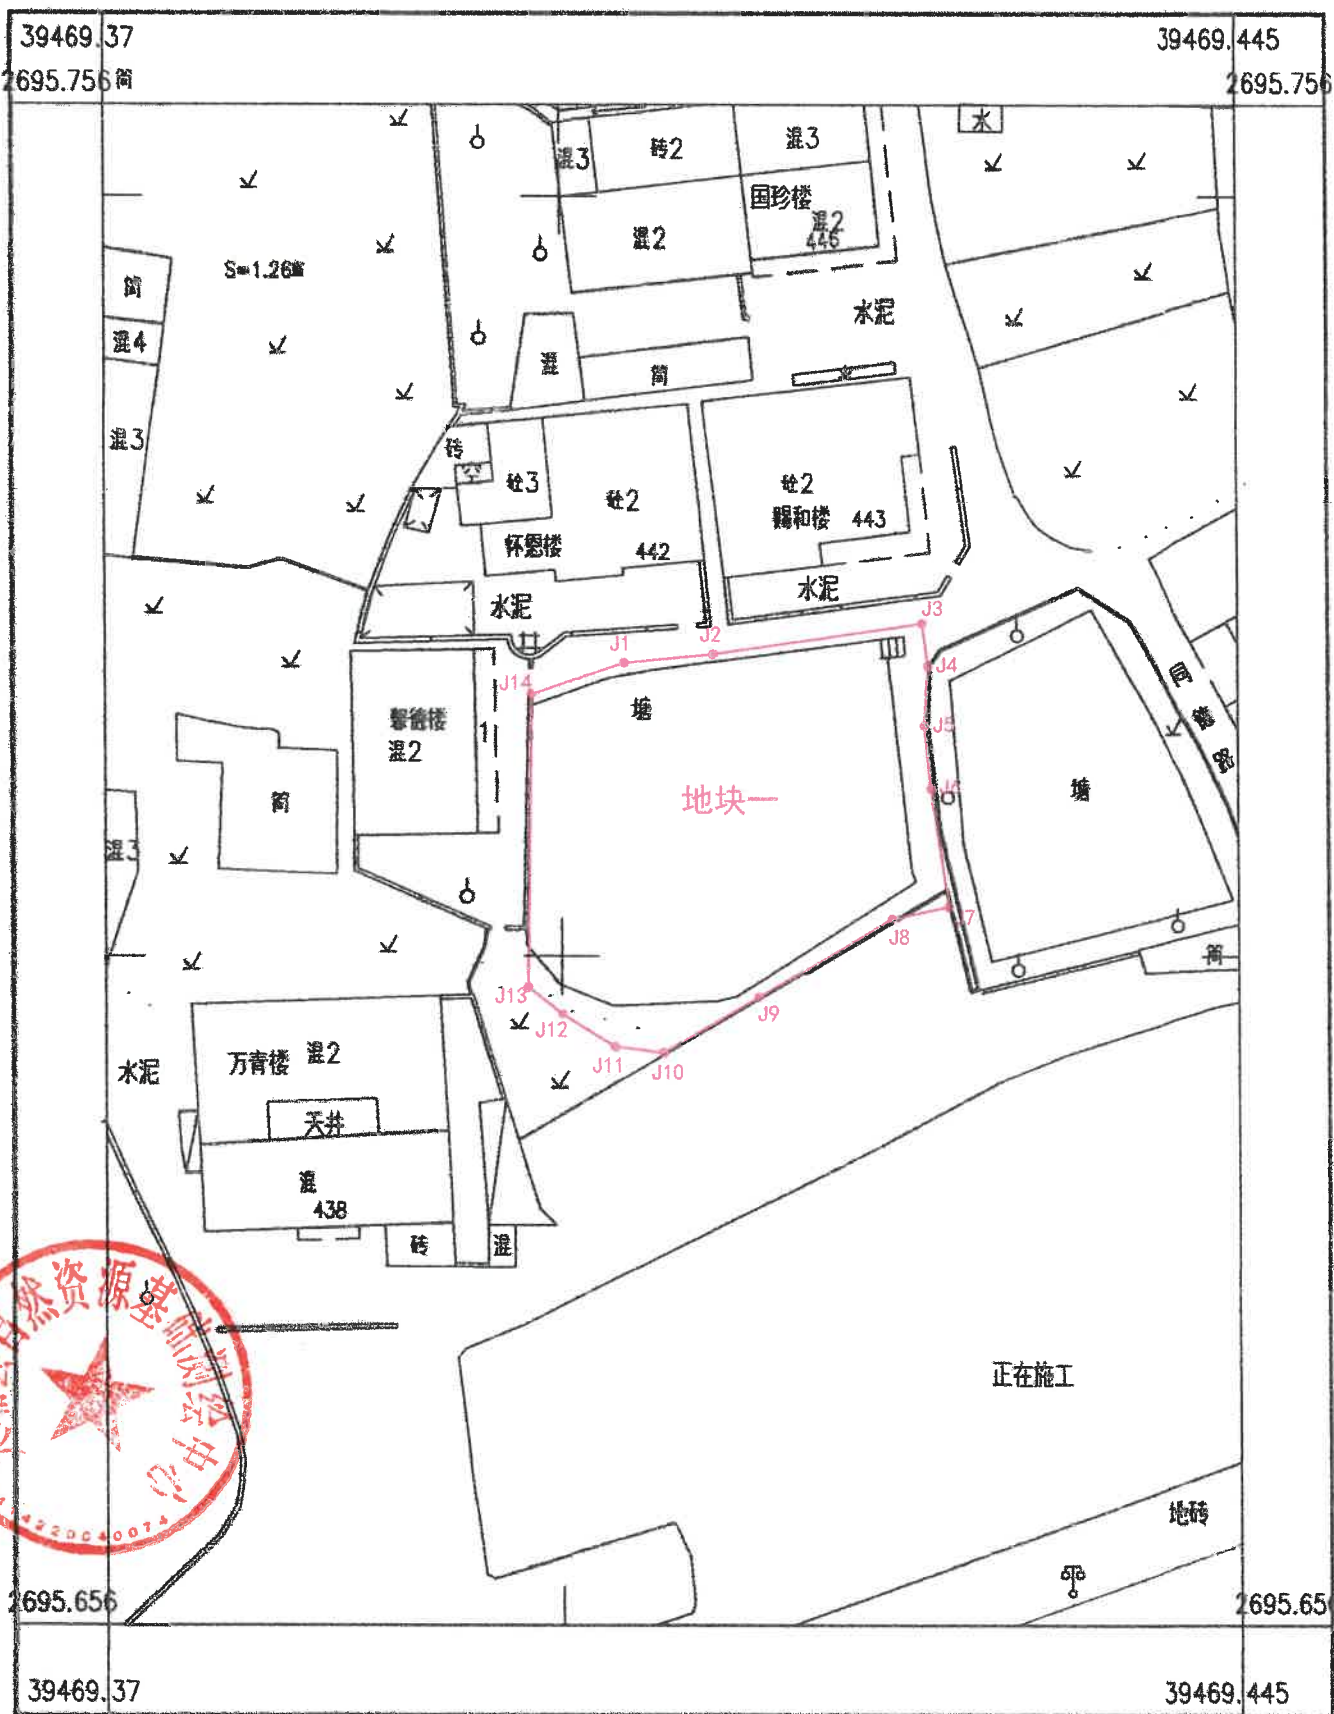

大埔县自然资源基础测绘中心




2024年10月数字化制图。
2000国家大地坐标系。
1985国家基准,等高距为1米。
2007年版图式。

1:1000

测量员: 吕茂越
绘图员: 唐月清
审核员: 黄科新

大埔县2024年度第十七批次城镇建设用地项目勘测定界图

2695.9 - 39470.5

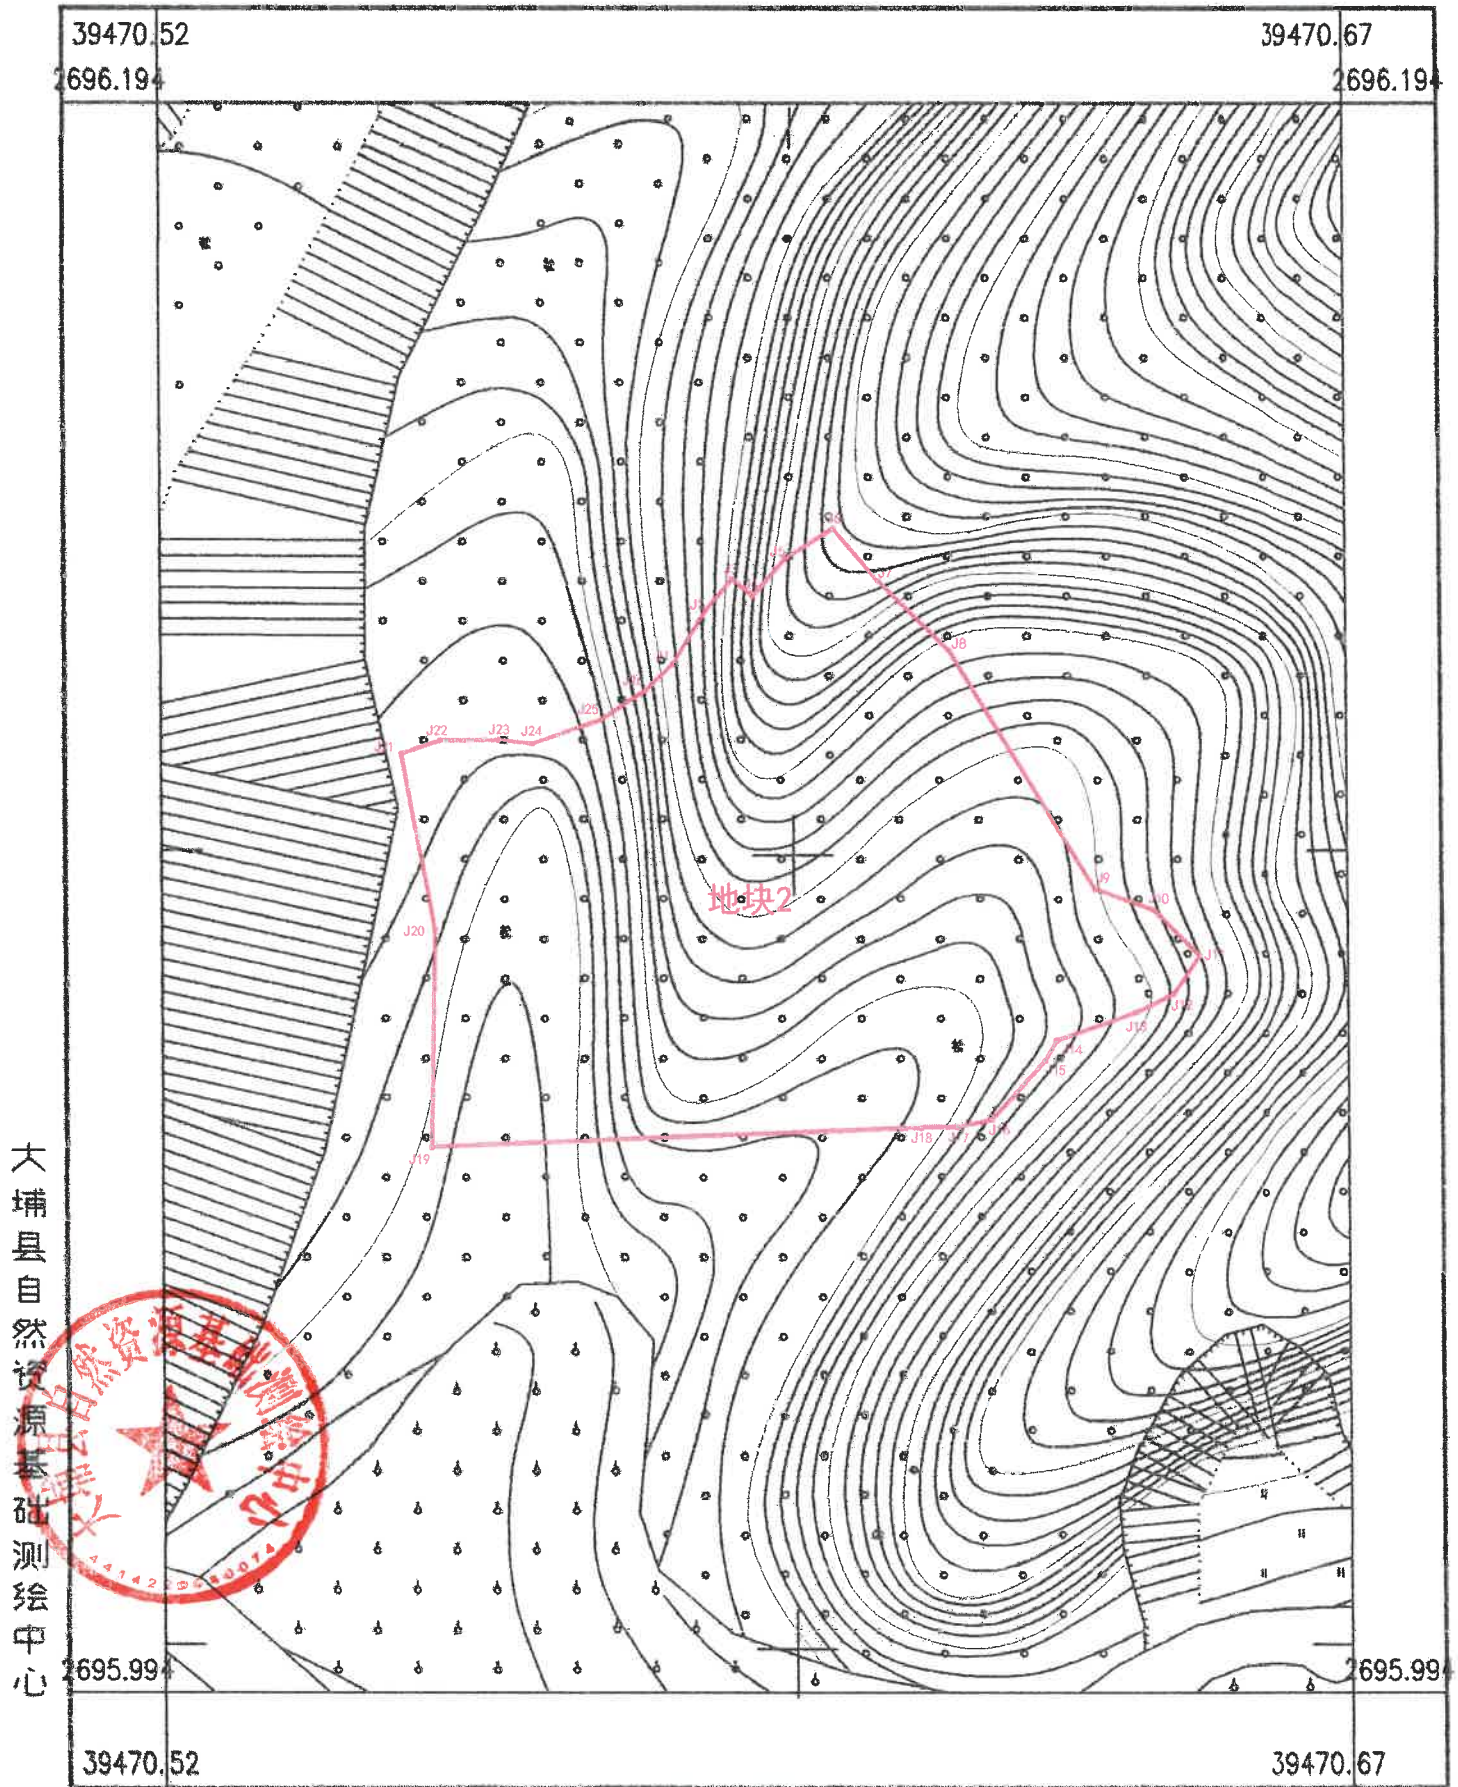

2024年06月数字化制图。
2000国家大地坐标系。
1985国家基准,等高距为1米。
2007年版图式。

1:1000

测量员: 吕茂越
绘图员: 唐月清
审核员: 黄科新