


# 大埔县2024年度第二十批次城镇建设用地图

红线范围内总面积:3357平方米(5.04亩)

坐落: 大埔县洲瑞镇田背村

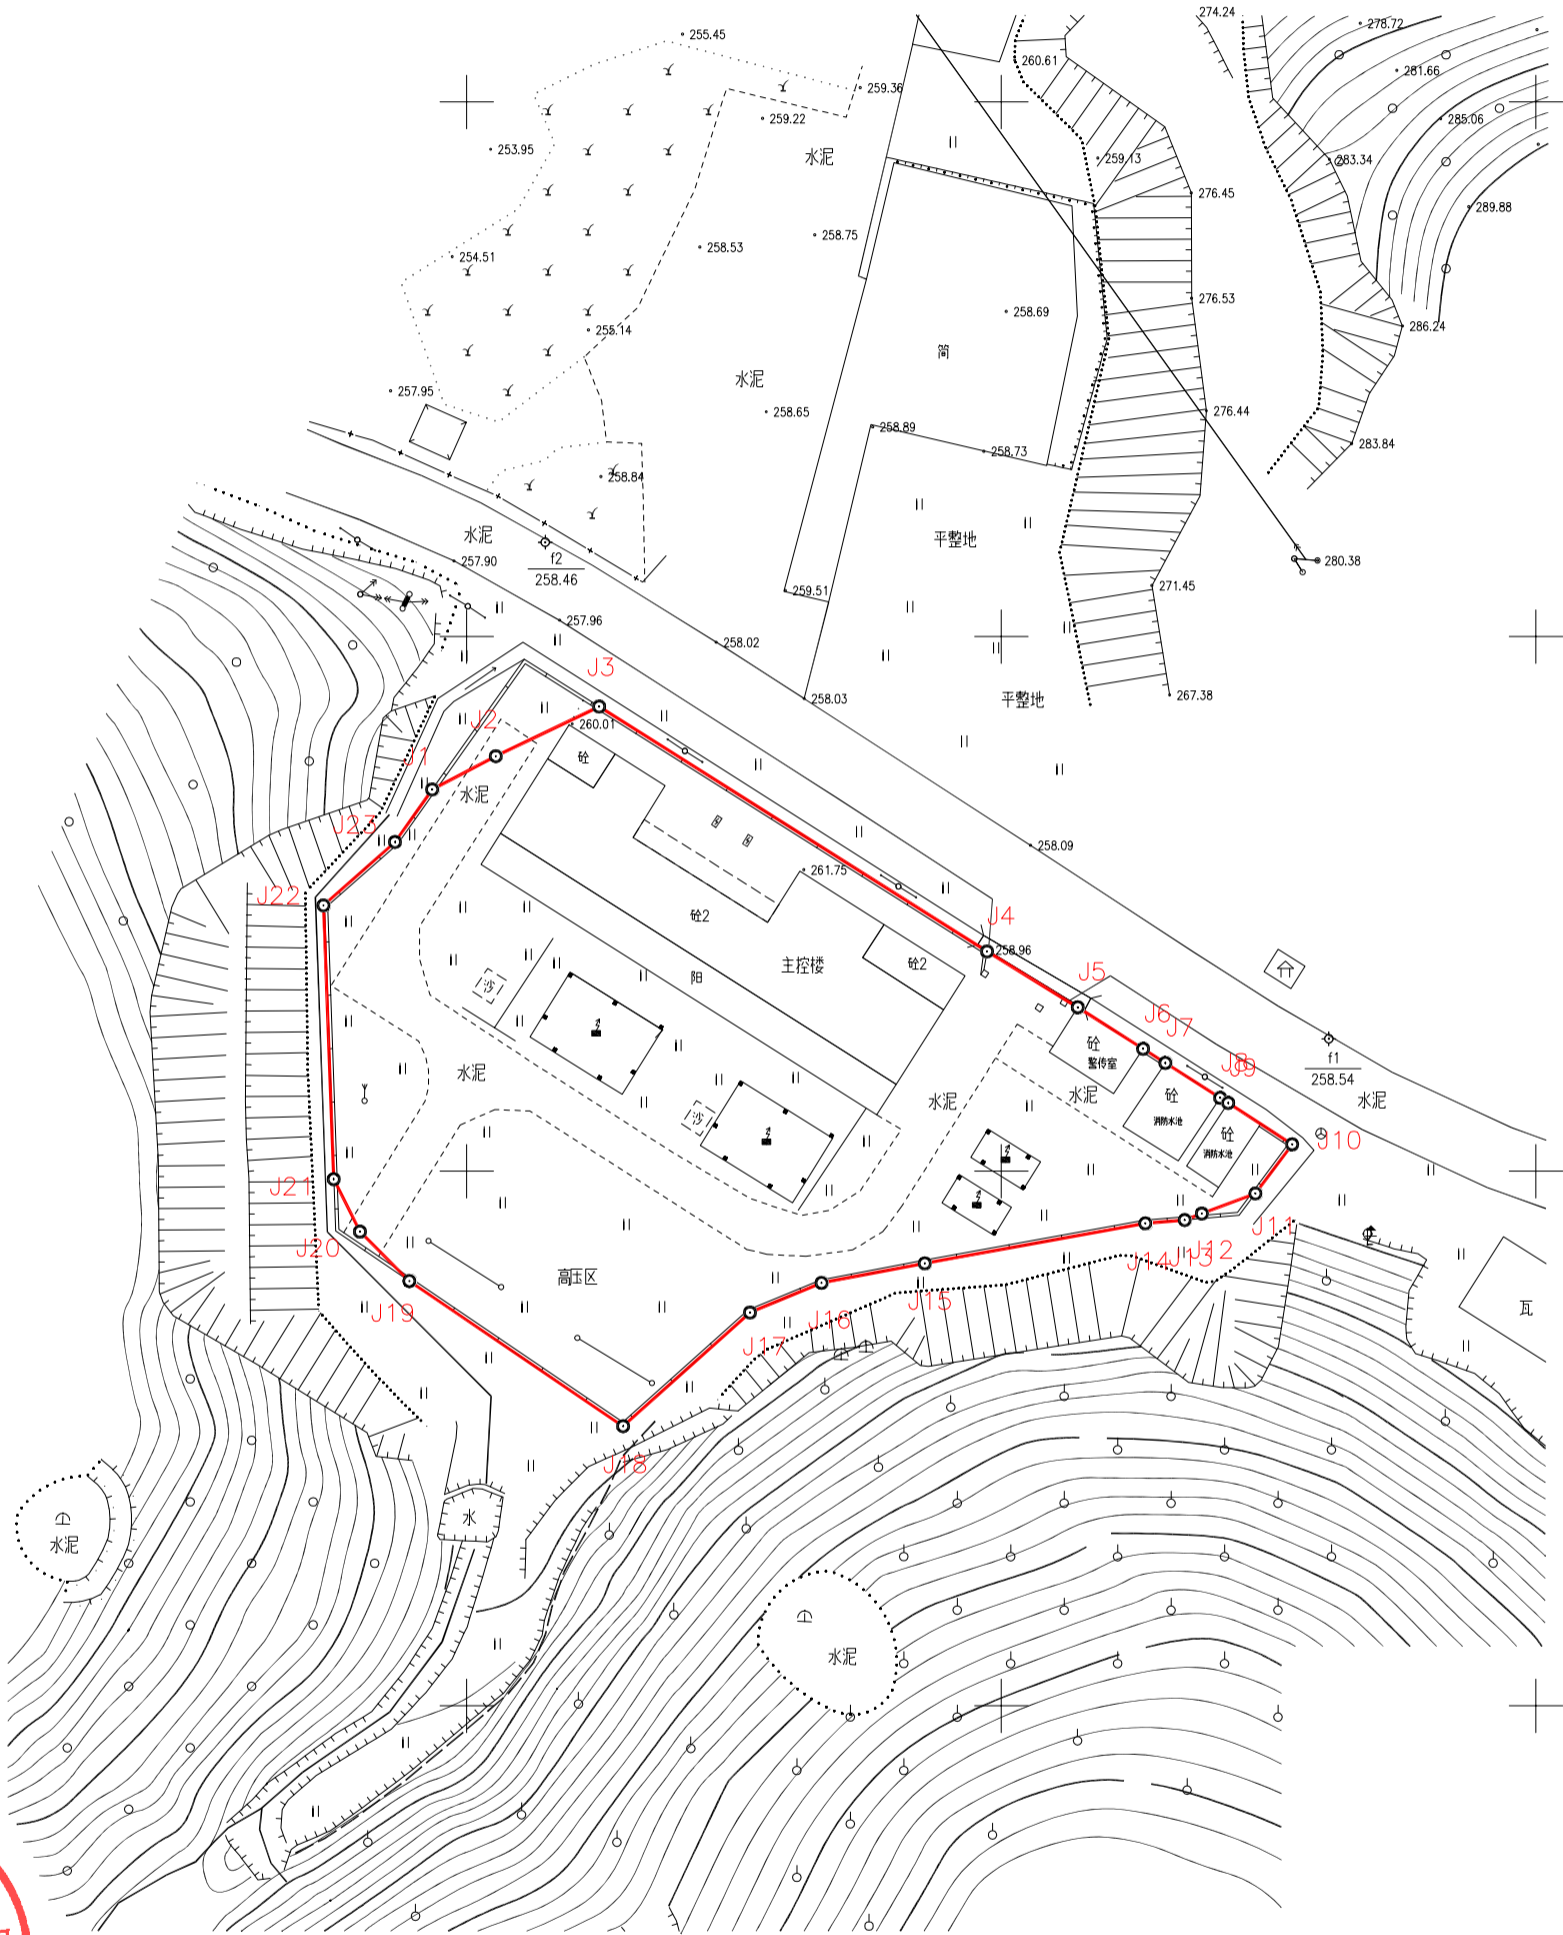

测绘编号: CZPC20250601  
2000国家大地坐标系  
1985国家高程基准

1:1000

测量员: 于焯  
制图员: 朱振龙  
审核员: 梁荣斌