


# 大埔县2025年度第十五批次城镇建设用地图勘测定界红线图

红线面积：4.9571公顷  
坐落：枫朗镇芹彩洋村

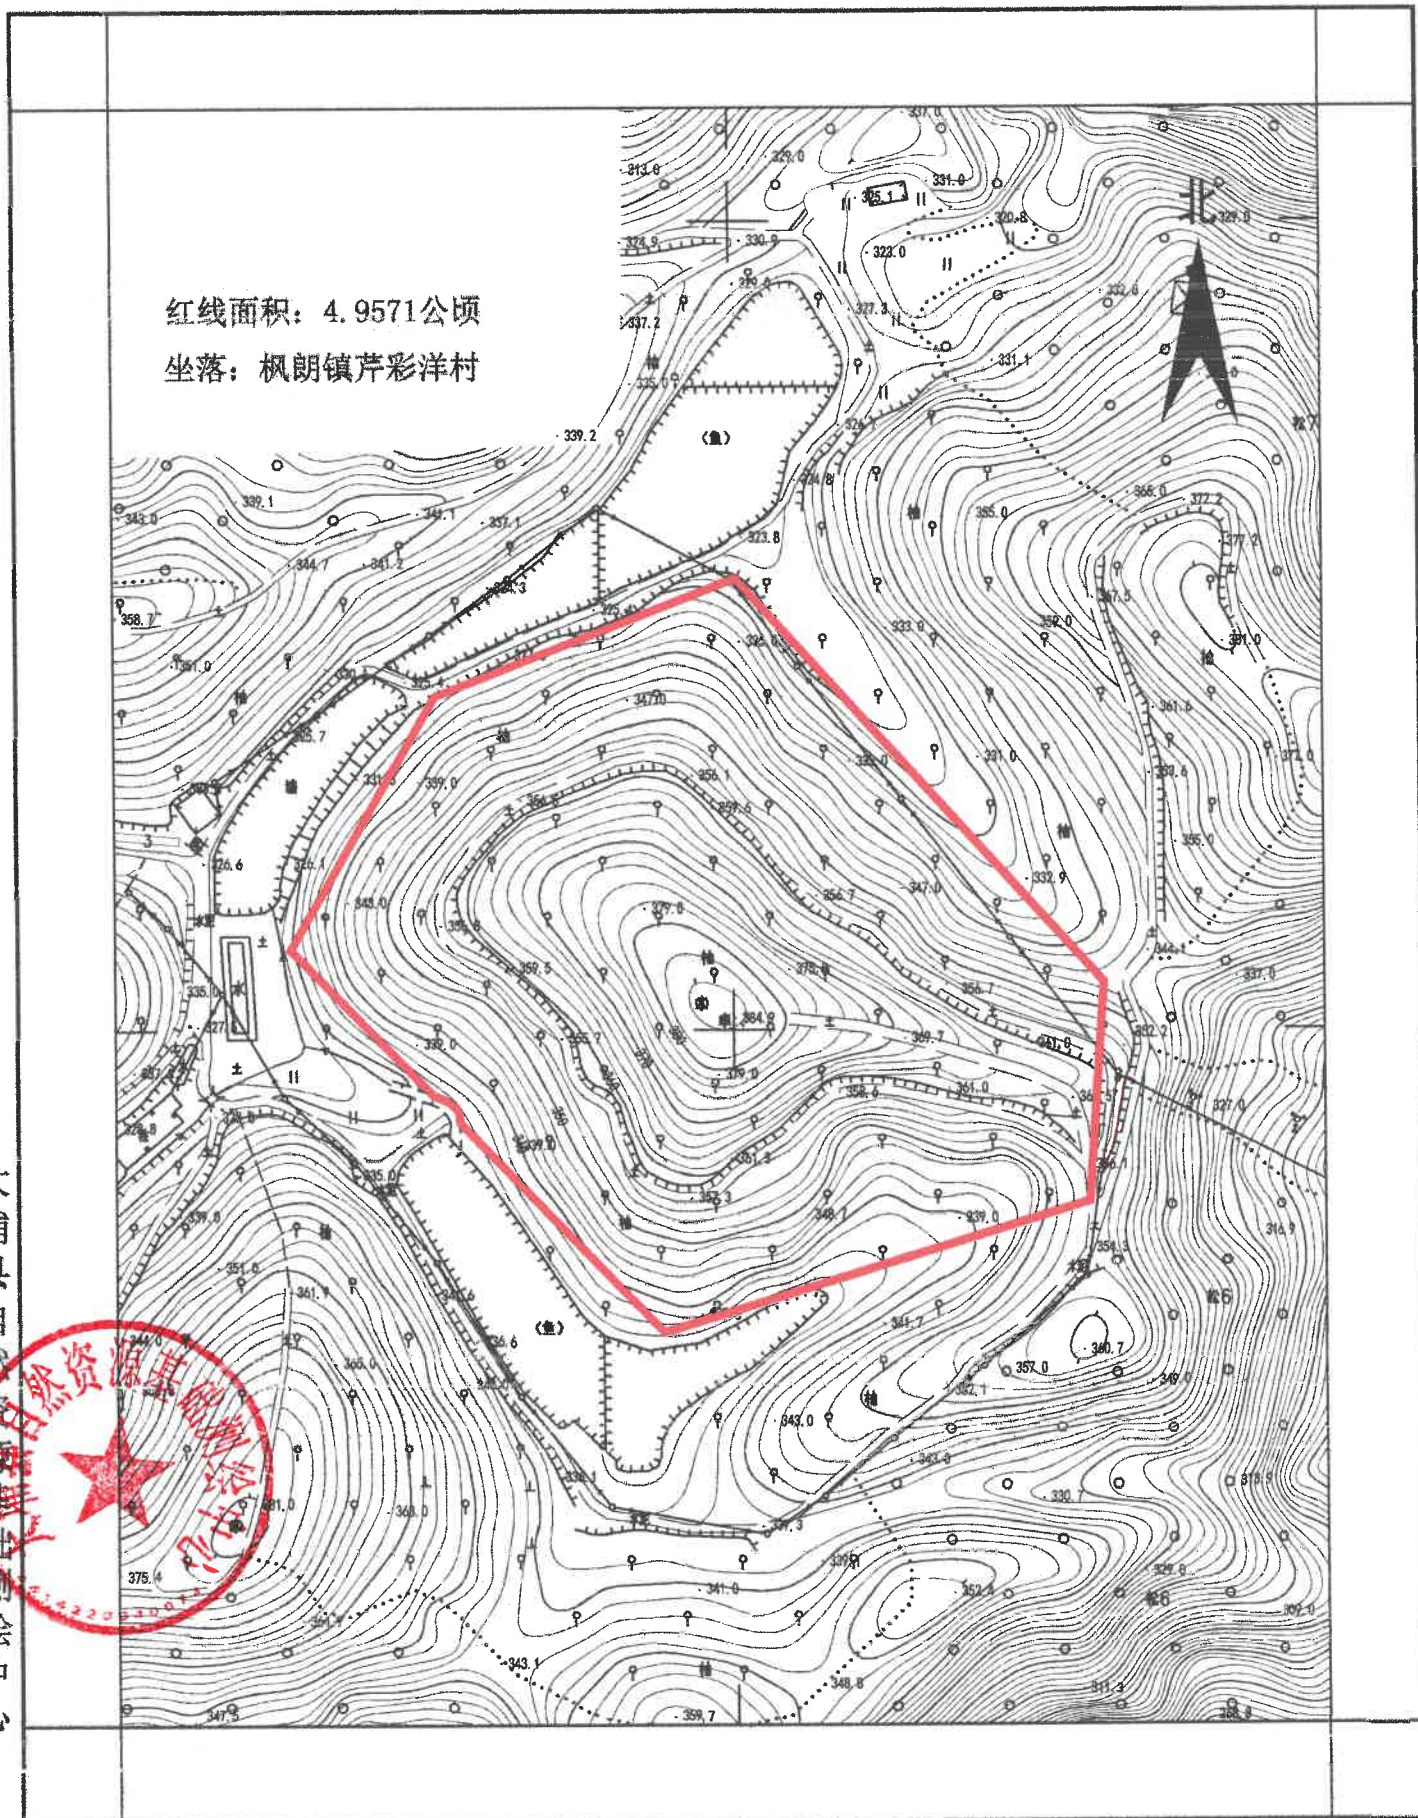

大埔县自然资源基础测绘中心

测绘编号:BP441422202601

测绘日期:2026年01月

审核日期:2026年01月

1:2000

测量员:张晓忠

绘图员:唐月清

审核员:黄科新