


西气东输三线闽粤支干线天然气管道项目（大埔段）勘测定界图（一）

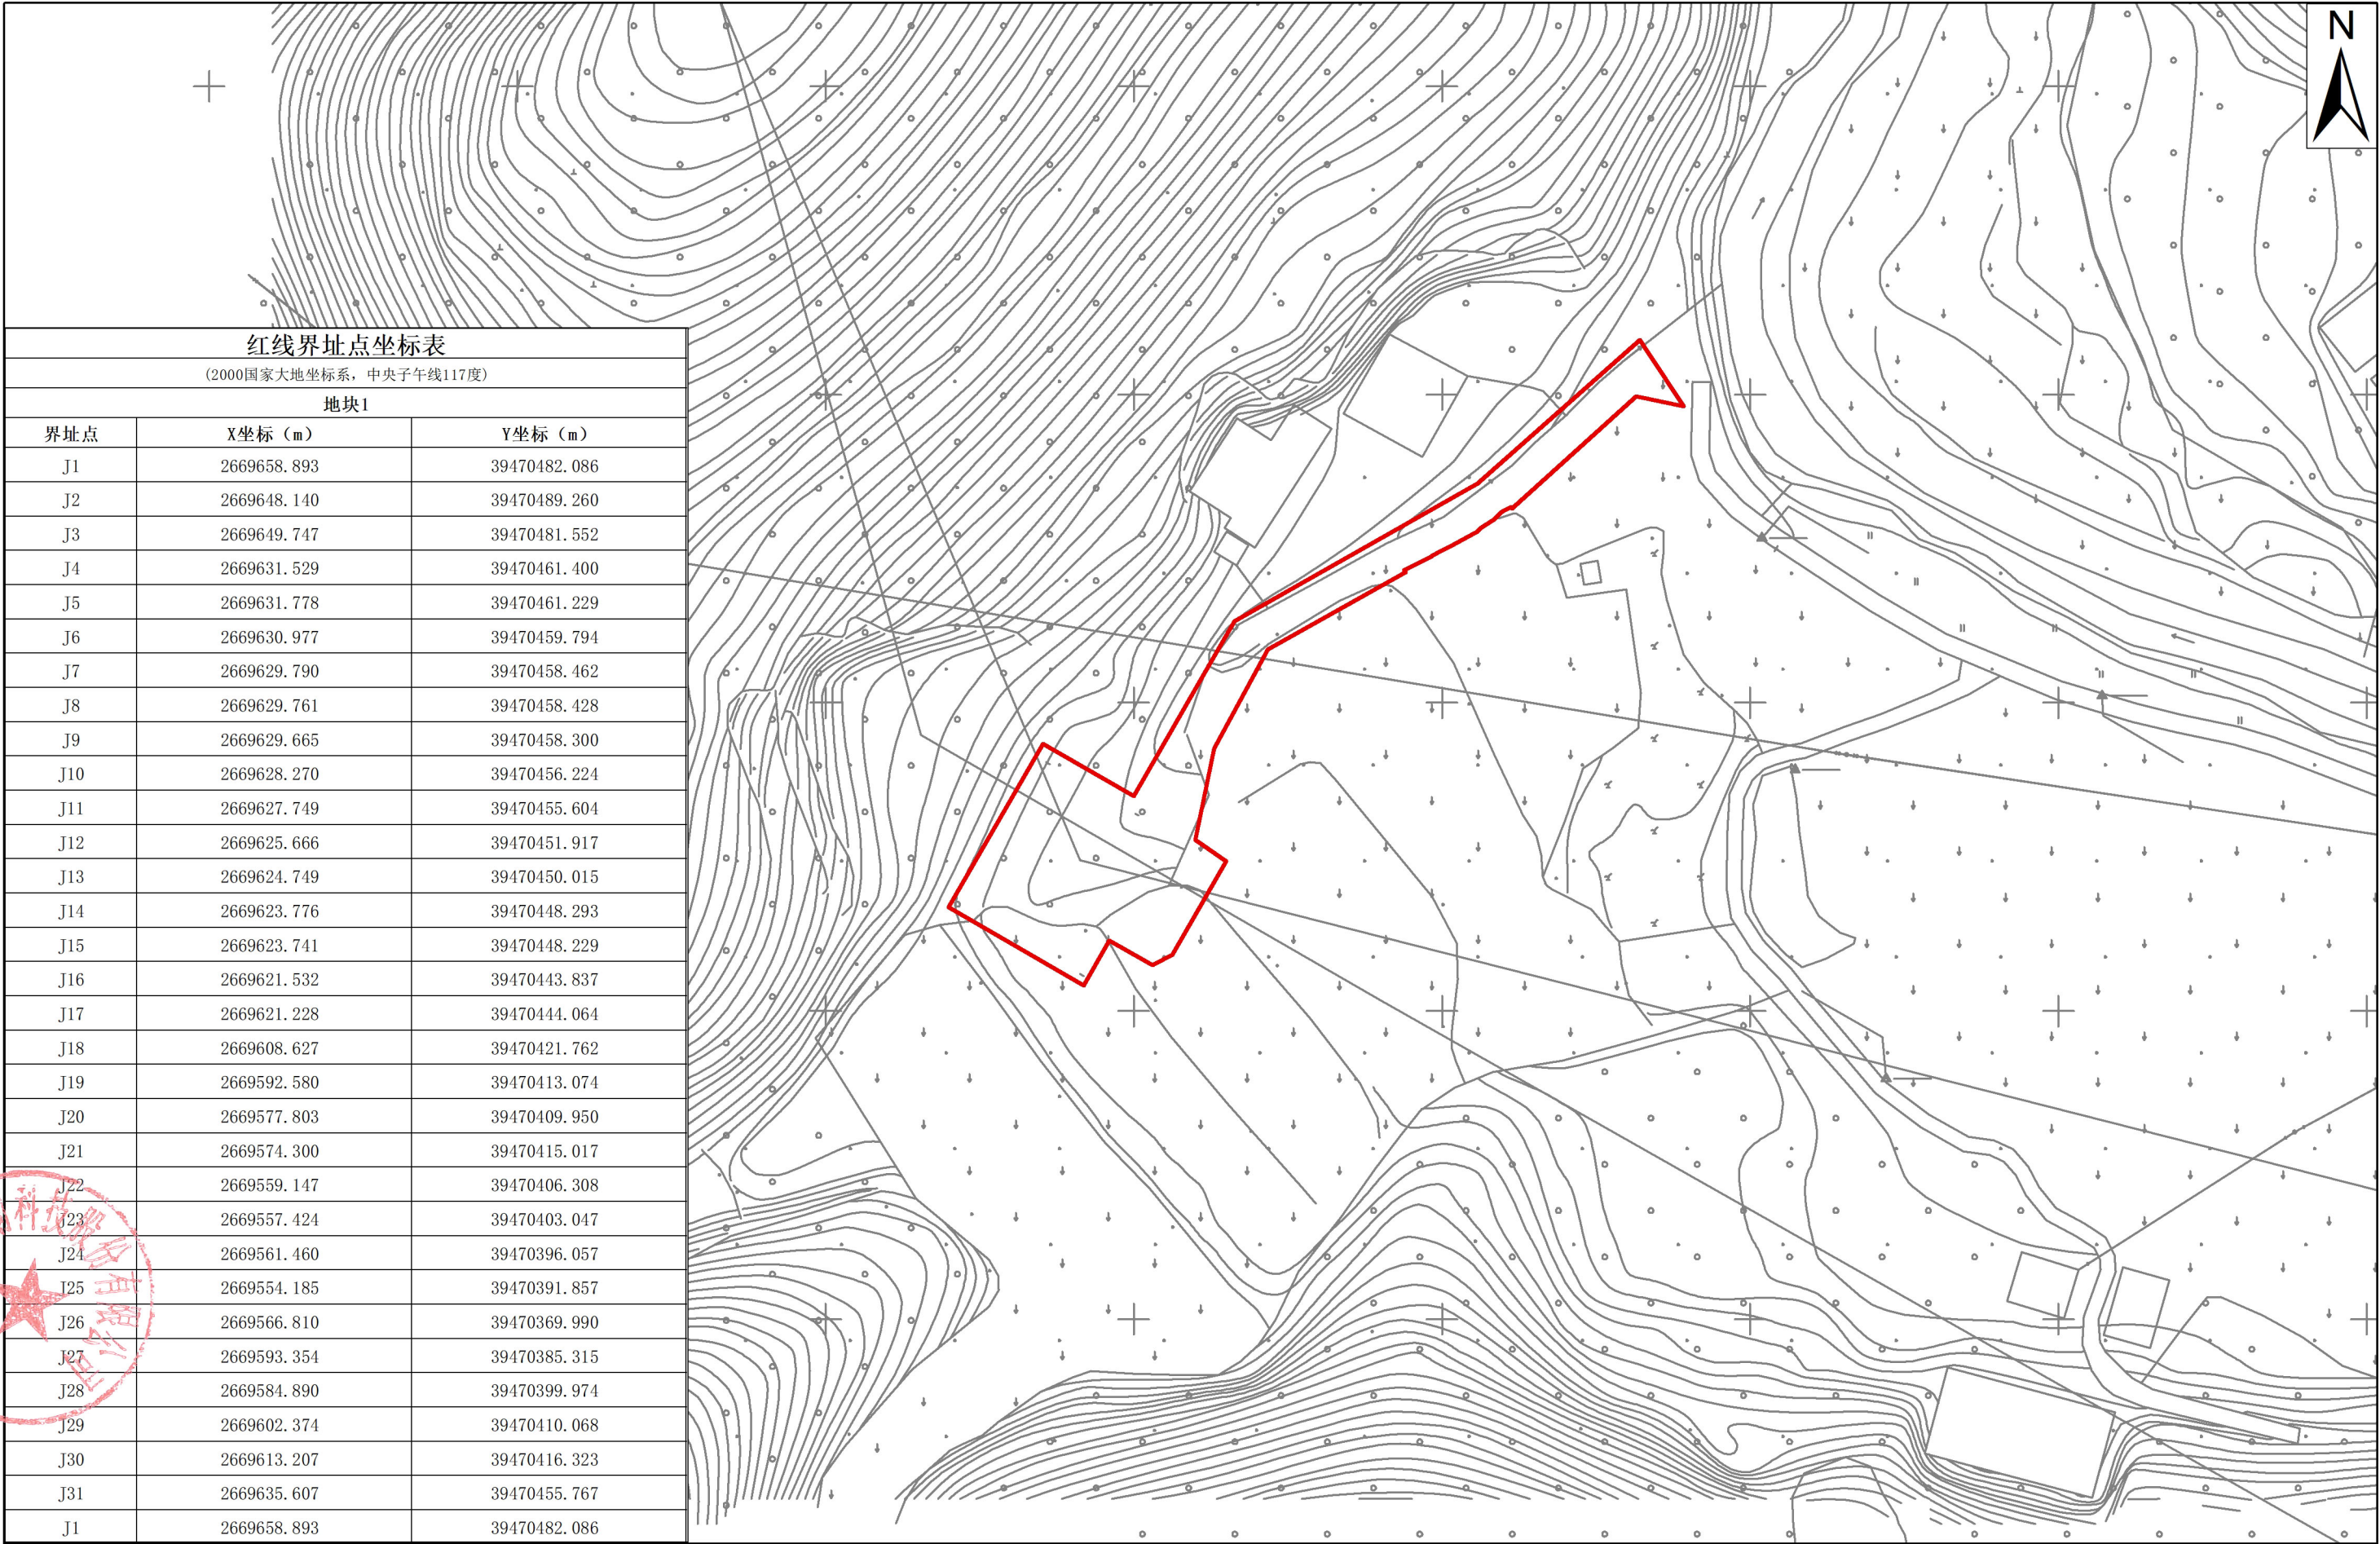


广东国地规划科技股份有限公司

2000国家大地坐标系
1985国家高程基准

1:1,000

制图日期: 2024年04月10日

西气东输三线闽粤支干线天然气管道项目（大埔段）勘测定界图（二）

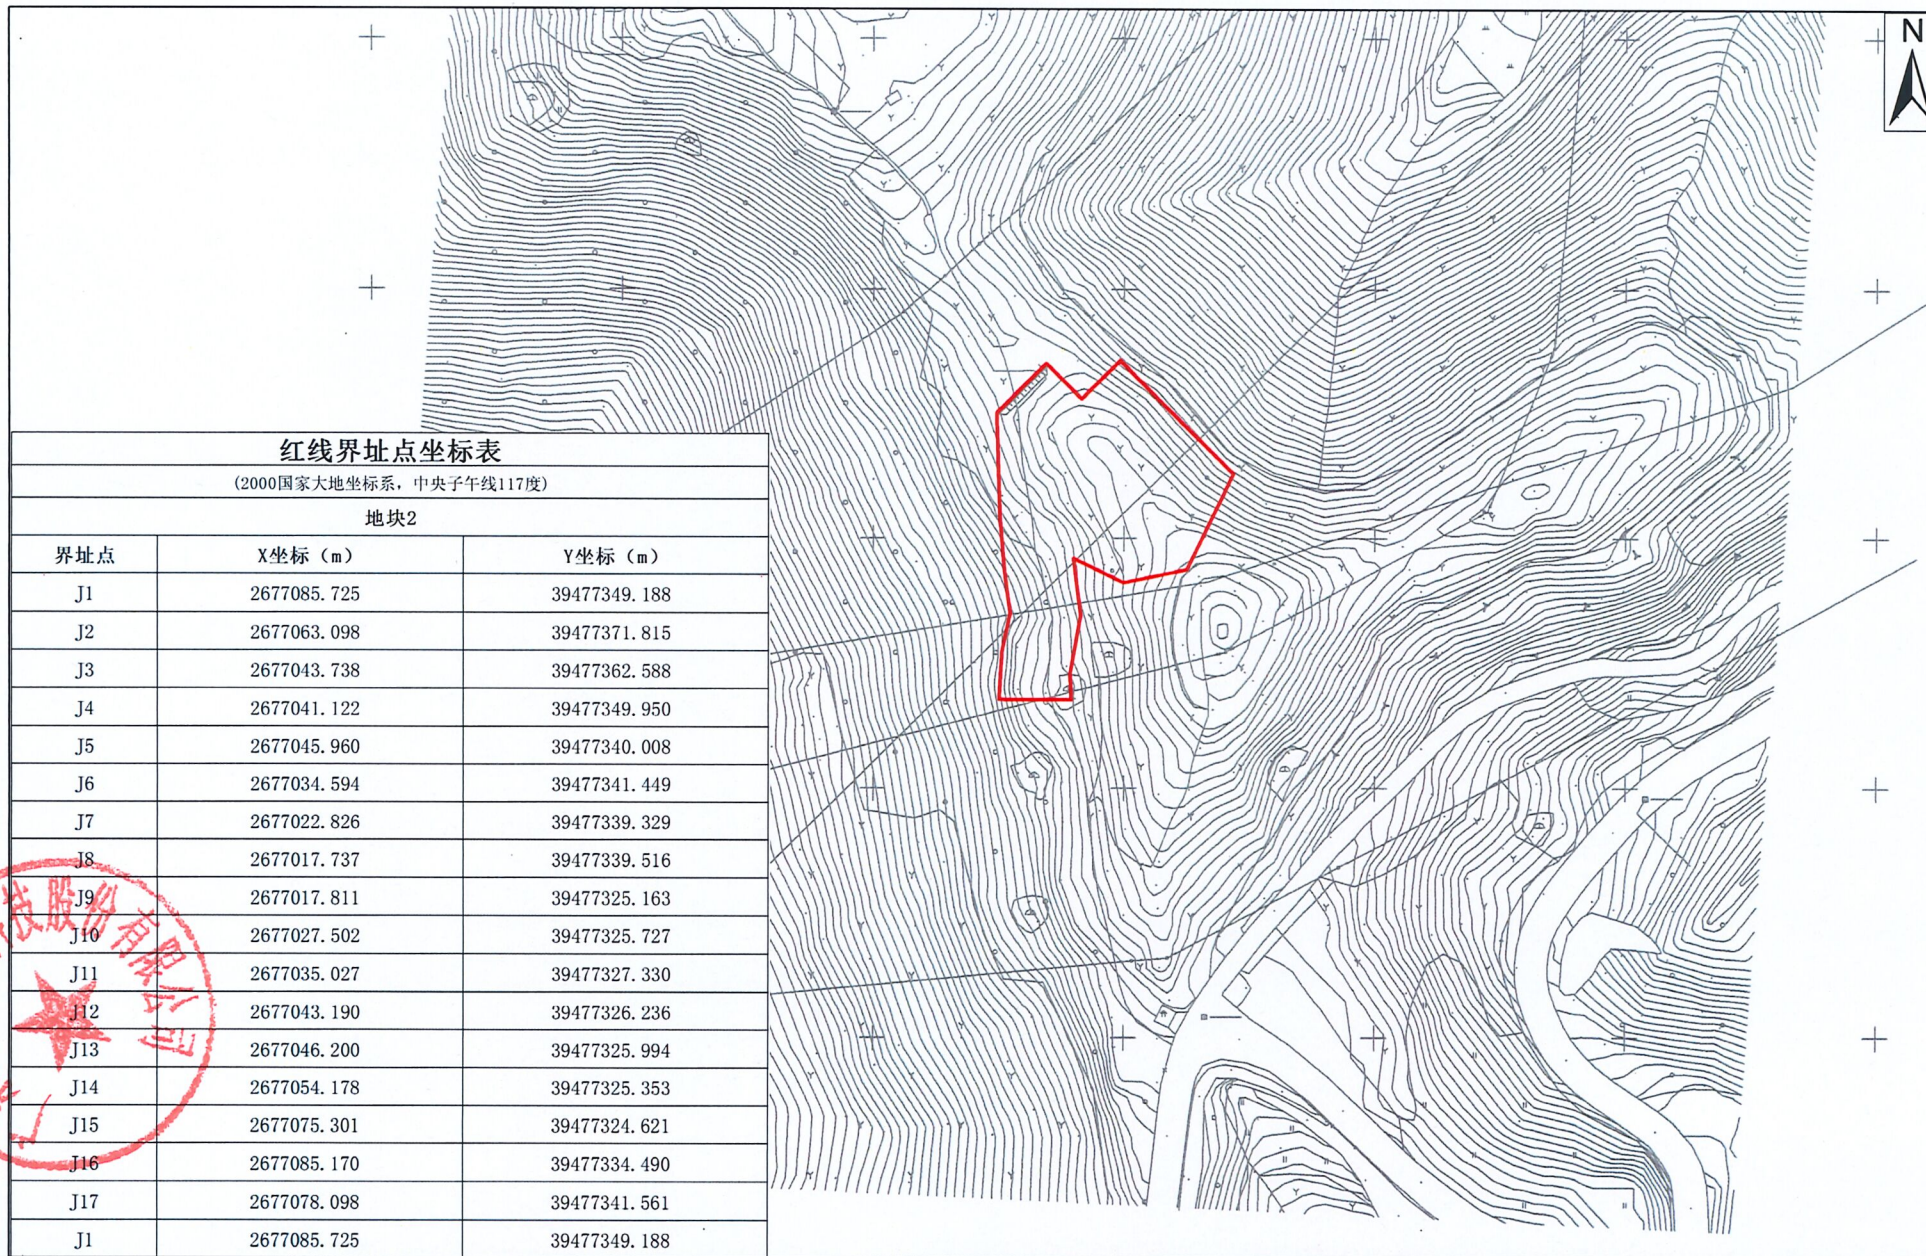

红线界址点坐标表

(2000国家大地坐标系, 中央子午线117度)

地块2

界址点	X坐标 (m)	Y坐标 (m)
J1	2677085.725	39477349.188
J2	2677063.098	39477371.815
J3	2677043.738	39477362.588
J4	2677041.122	39477349.950
J5	2677045.960	39477340.008
J6	2677034.594	39477341.449
J7	2677022.826	39477339.329
J8	2677017.737	39477339.516
J9	2677017.811	39477325.163
J10	2677027.502	39477325.727
J11	2677035.027	39477327.330
J12	2677043.190	39477326.236
J13	2677046.200	39477325.994
J14	2677054.178	39477325.353
J15	2677075.301	39477324.621
J16	2677085.170	39477334.490
J17	2677078.098	39477341.561
J1	2677085.725	39477349.188

广东国地规划科技股份有限公司

2000国家大地坐标系
1985国家高程基准

1:1,000

制图日期: 2024年04月10日